


JAROŠOV - JAKTÁŘE

UZEMNÍ STUDIE

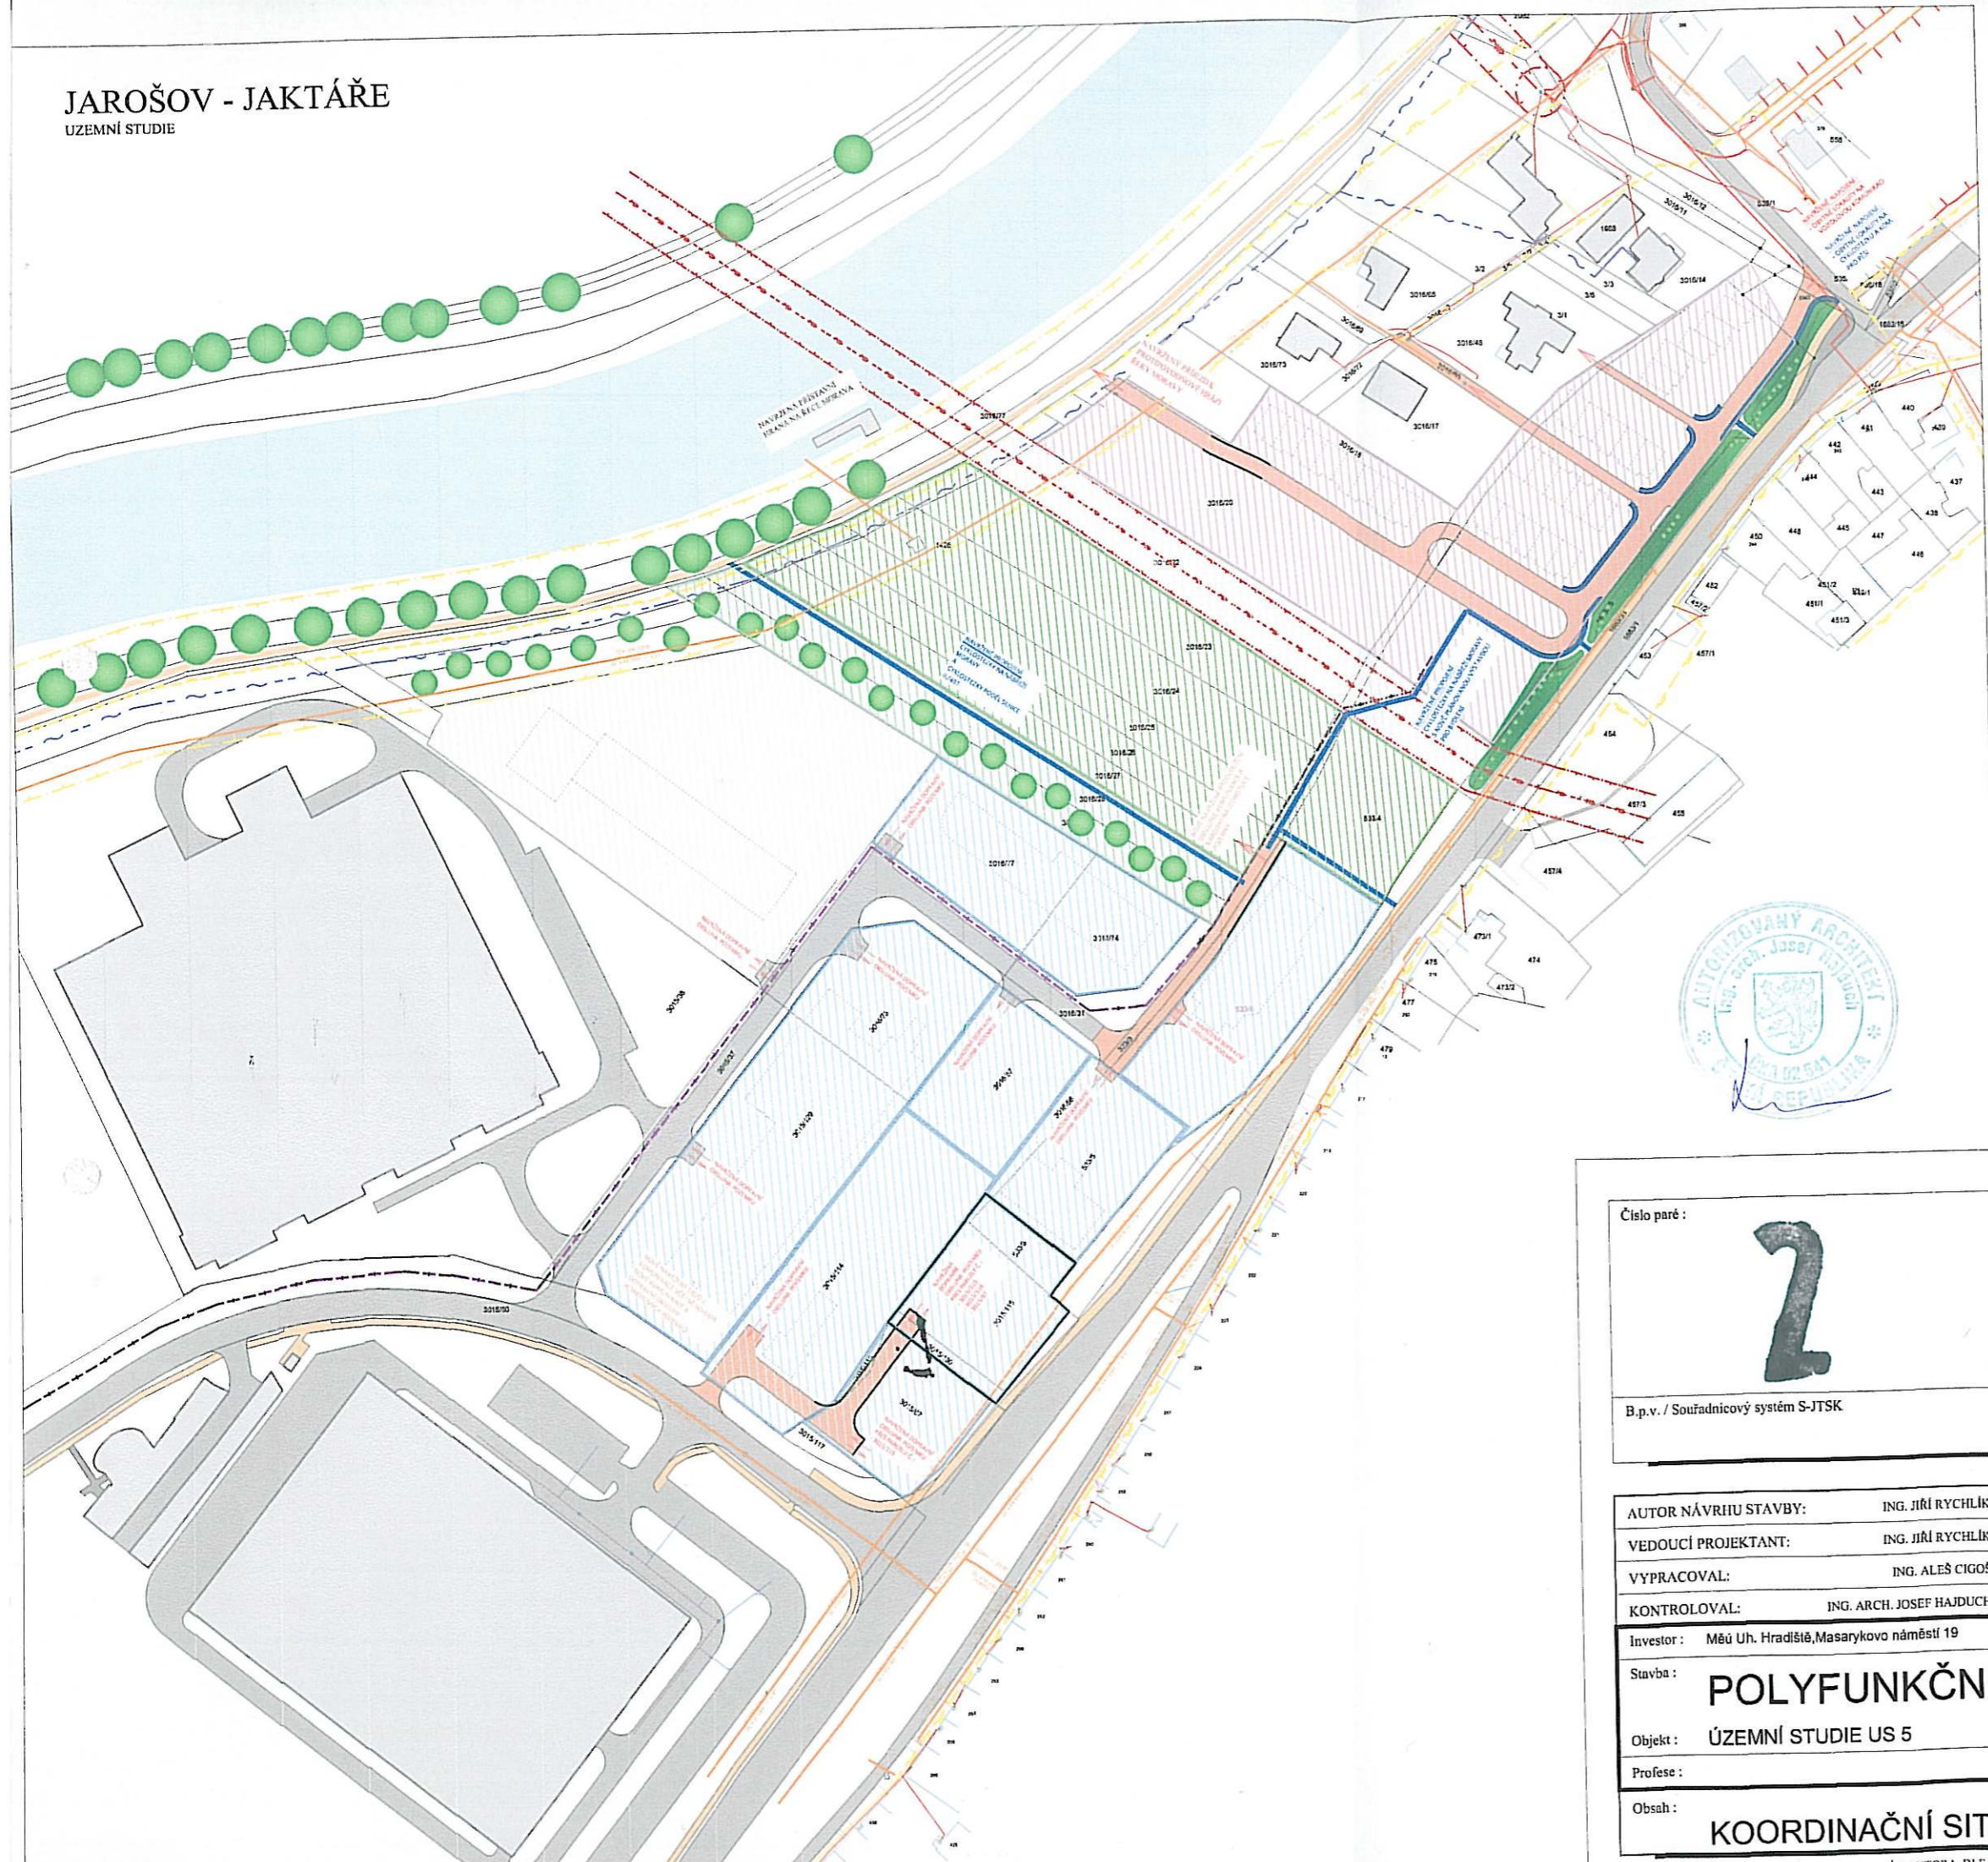

LEGENDA

- OBJEKTY STÁVAJÍCÍ
- OBJEKTY NAVRŽENÉ V RÁMCI DUR
- KOMUNIKACE VOZIDLOVÁ - STÁVAJÍCÍ
- KOMUNIKACE VOZIDLOVÁ - NAVRŽENÁ
- KOMUNIKACE CYKLO A PRO PĚŠÍ - STÁVAJÍCÍ
- KOMUNIKACE CYKLO A PRO PĚŠÍ - NAVRŽENÁ
- ZEMNÍ VAL, ZELEŇ
- ZELEŇ VZROSTLÁ
- VODNÍ PLOCHA

LEGENDA SÍTĚ

- STÁVAJÍCÍ HORKOVOD
- NAVRŽENÝ HODKOVOD
- STÁVAJÍCÍ PLYNOVOD
- BEZPEČNOSTNÍ PÁSMO VTL 20 m
- NAVRH VEDENÍ VN
- OCHRANNÉ PÁSMO VN
- STÁVAJÍCÍ KANALIZACE JDTM
- STÁVAJÍCÍ SDĚLOVACÍ KABEL

LEGENDA PLOCH


- PLOCHA URČENÁ DLE UP PRO BYDLENÍ MĚSTSKÉ V BYTOVÝCH DOMECH VÍCEPDLAŽNÍCH
- PLOCHA URČENÁ DLE UP PRO TĚLOVÝCHOVU A SPORT
- PLOCHA URČENÁ DLE UP PRO TECHNICKOU INFRASTRUKTURU PRO ENERGETIKU
- PLOCHA URČENÁ DLE UP PRO PRŮMYSLOVÉ VÝROBY A SKLADŮ
- PLOCHA URČENÁ DLE UP PRO KRAJINNÉ ZELENĚ
- PLOCHA URČENÁ DLE UP JAKO VEŘEJNÉ PROSTRAN. S PŘEVAHOU NEZPEVNĚNÝCH PLOCH
- PLOCHA URČENÁ DLE UP JAKO VEŘEJNÉ PROSTRAN. S PŘEVAHOU ZPEVNĚNÝCH PLOCH



Číslo paré :

2

B.p.v. / Souřadnicový systém S-JTSK

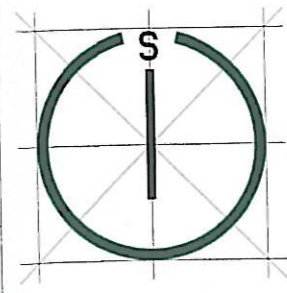

Otisk autorizačního razítka :



AUTOR NÁVRHU STAVBY:	ING. JIŘÍ RYCHLÍK		Protzkarova 1180, 686 01 Uherské Hradiště
VEDOUCÍ PROJEKTANT:	ING. JIŘÍ RYCHLÍK		telefon : +420 572 551 157
VYPRACOVAL:	ING. ALEŠ CIGOŠ		mobil : +420 603 858 806
KONTROLOVAL:	ING. ARCH. JOSEF HAJDUCH		e-mail : uniproj@email.cz
Investor :	Měú Uh. Hradiště, Masarykovo náměstí 19	Místo realizace :	Jarošov
Stavba :	POLYFUNKČNÍ ZÓNA JAKTÁŘE		
Objekt :	ÚZEMNÍ STUDIE US 5		
Profese :			
Obsah :	KOORDINAČNÍ SITUACE		
formát :	2 x A4		
datum :	duben 2012		
účel PD :	DSP		
číslo zakázky :	U 1245		
dwg soubor :	Studie_jaktare.dwg		
měřitko :	1:2000	číslo výkresu :	01.01