


PROSTOROVÝ PLÁN MĚSTSKÉHO REGIONU  
 UHERSKÉ HRADIŠTĚ  
 STARÉ MĚSTO  
 KUNOVICE  
 PLÁN VYUŽITÍ ÚZEMÍ



Míkovice  
řešená lokalita

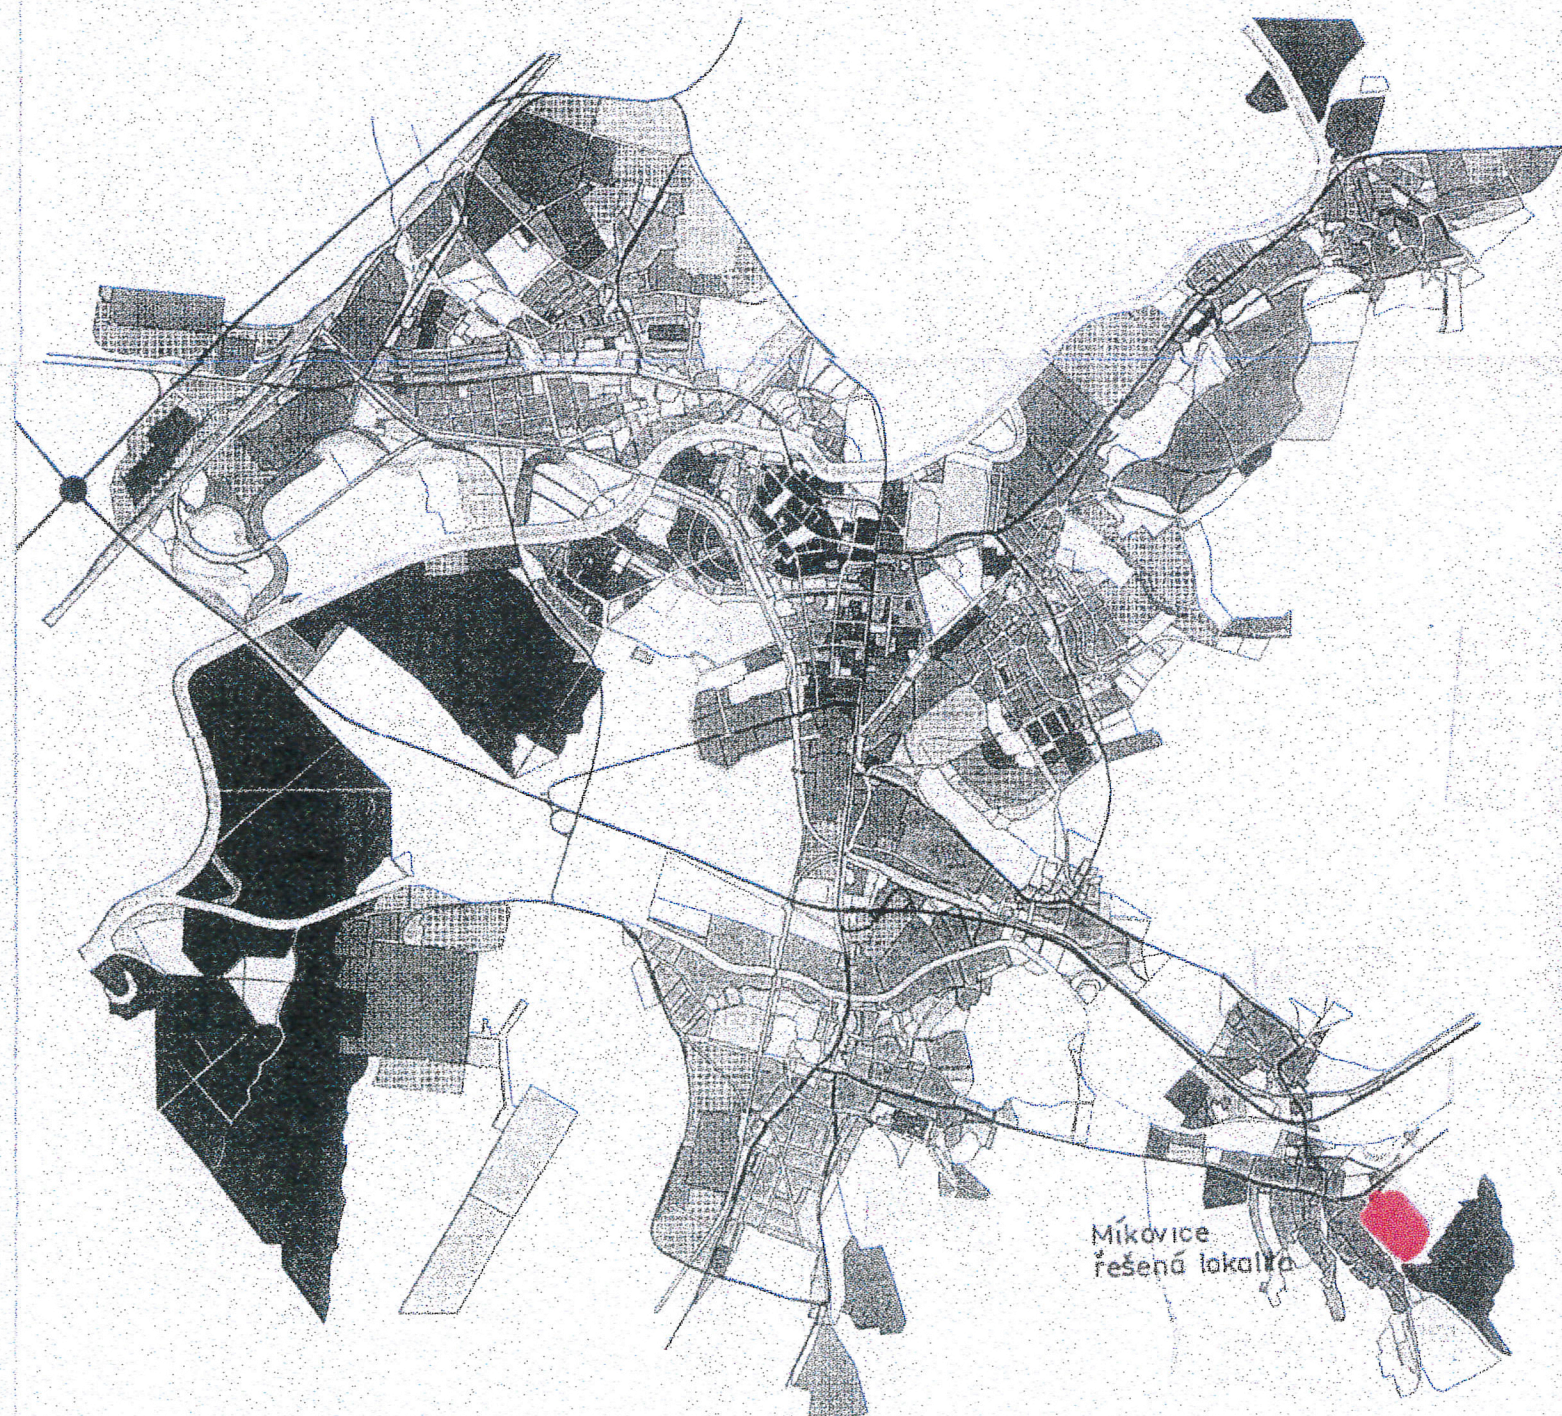

Ředitel a.s. Ing.arch. F. Balajka

HLAVNÍ PROJEKTANT	ING. ARCH. F. DOHNAL	HIP ATELIÉRU	ING. L. DUBČÁK	<p>s-projekt plus a.s.                  projektová a inženýrská činnost                  tr. T. Bati 508 762 73 Zlín</p>	
VEDOUČÍ PROJEKTANT - ARCH.	ING. ARCH. F. DOHNAL	ZODP. PROJEKTANT	ING. ARCH. F. DOHNAL		
VEDOUČÍ PROJEKTANT - SPEC.	ING. S. KUŠÁK	VYPRACOVAL	ING. R. JAROŠ	VEDOUČÍ ATELIÉRU	
OBJEDNATEL	MÚ UHERSKÉ HRADIŠTĚ		TK	ING. ARCH. J. SOUKAL	
STAVBA	STUDIE ZAINVESTOVÁNÍ ÚZEMÍ			FORMÁT	3,5 A4
OBJEKT	MÍKOVICE - ULICE HLAVNÍ			DATUM	I. 2000
				ÚČEL	STUDIE
				Č.Z.	01-8042-114
OBSAH	ŠIRŠÍ VZTAHY			MER.	C.V.
					1