


PŘÍLOHA 2. HLAVNÍ VÝKRES

1 : 2 000

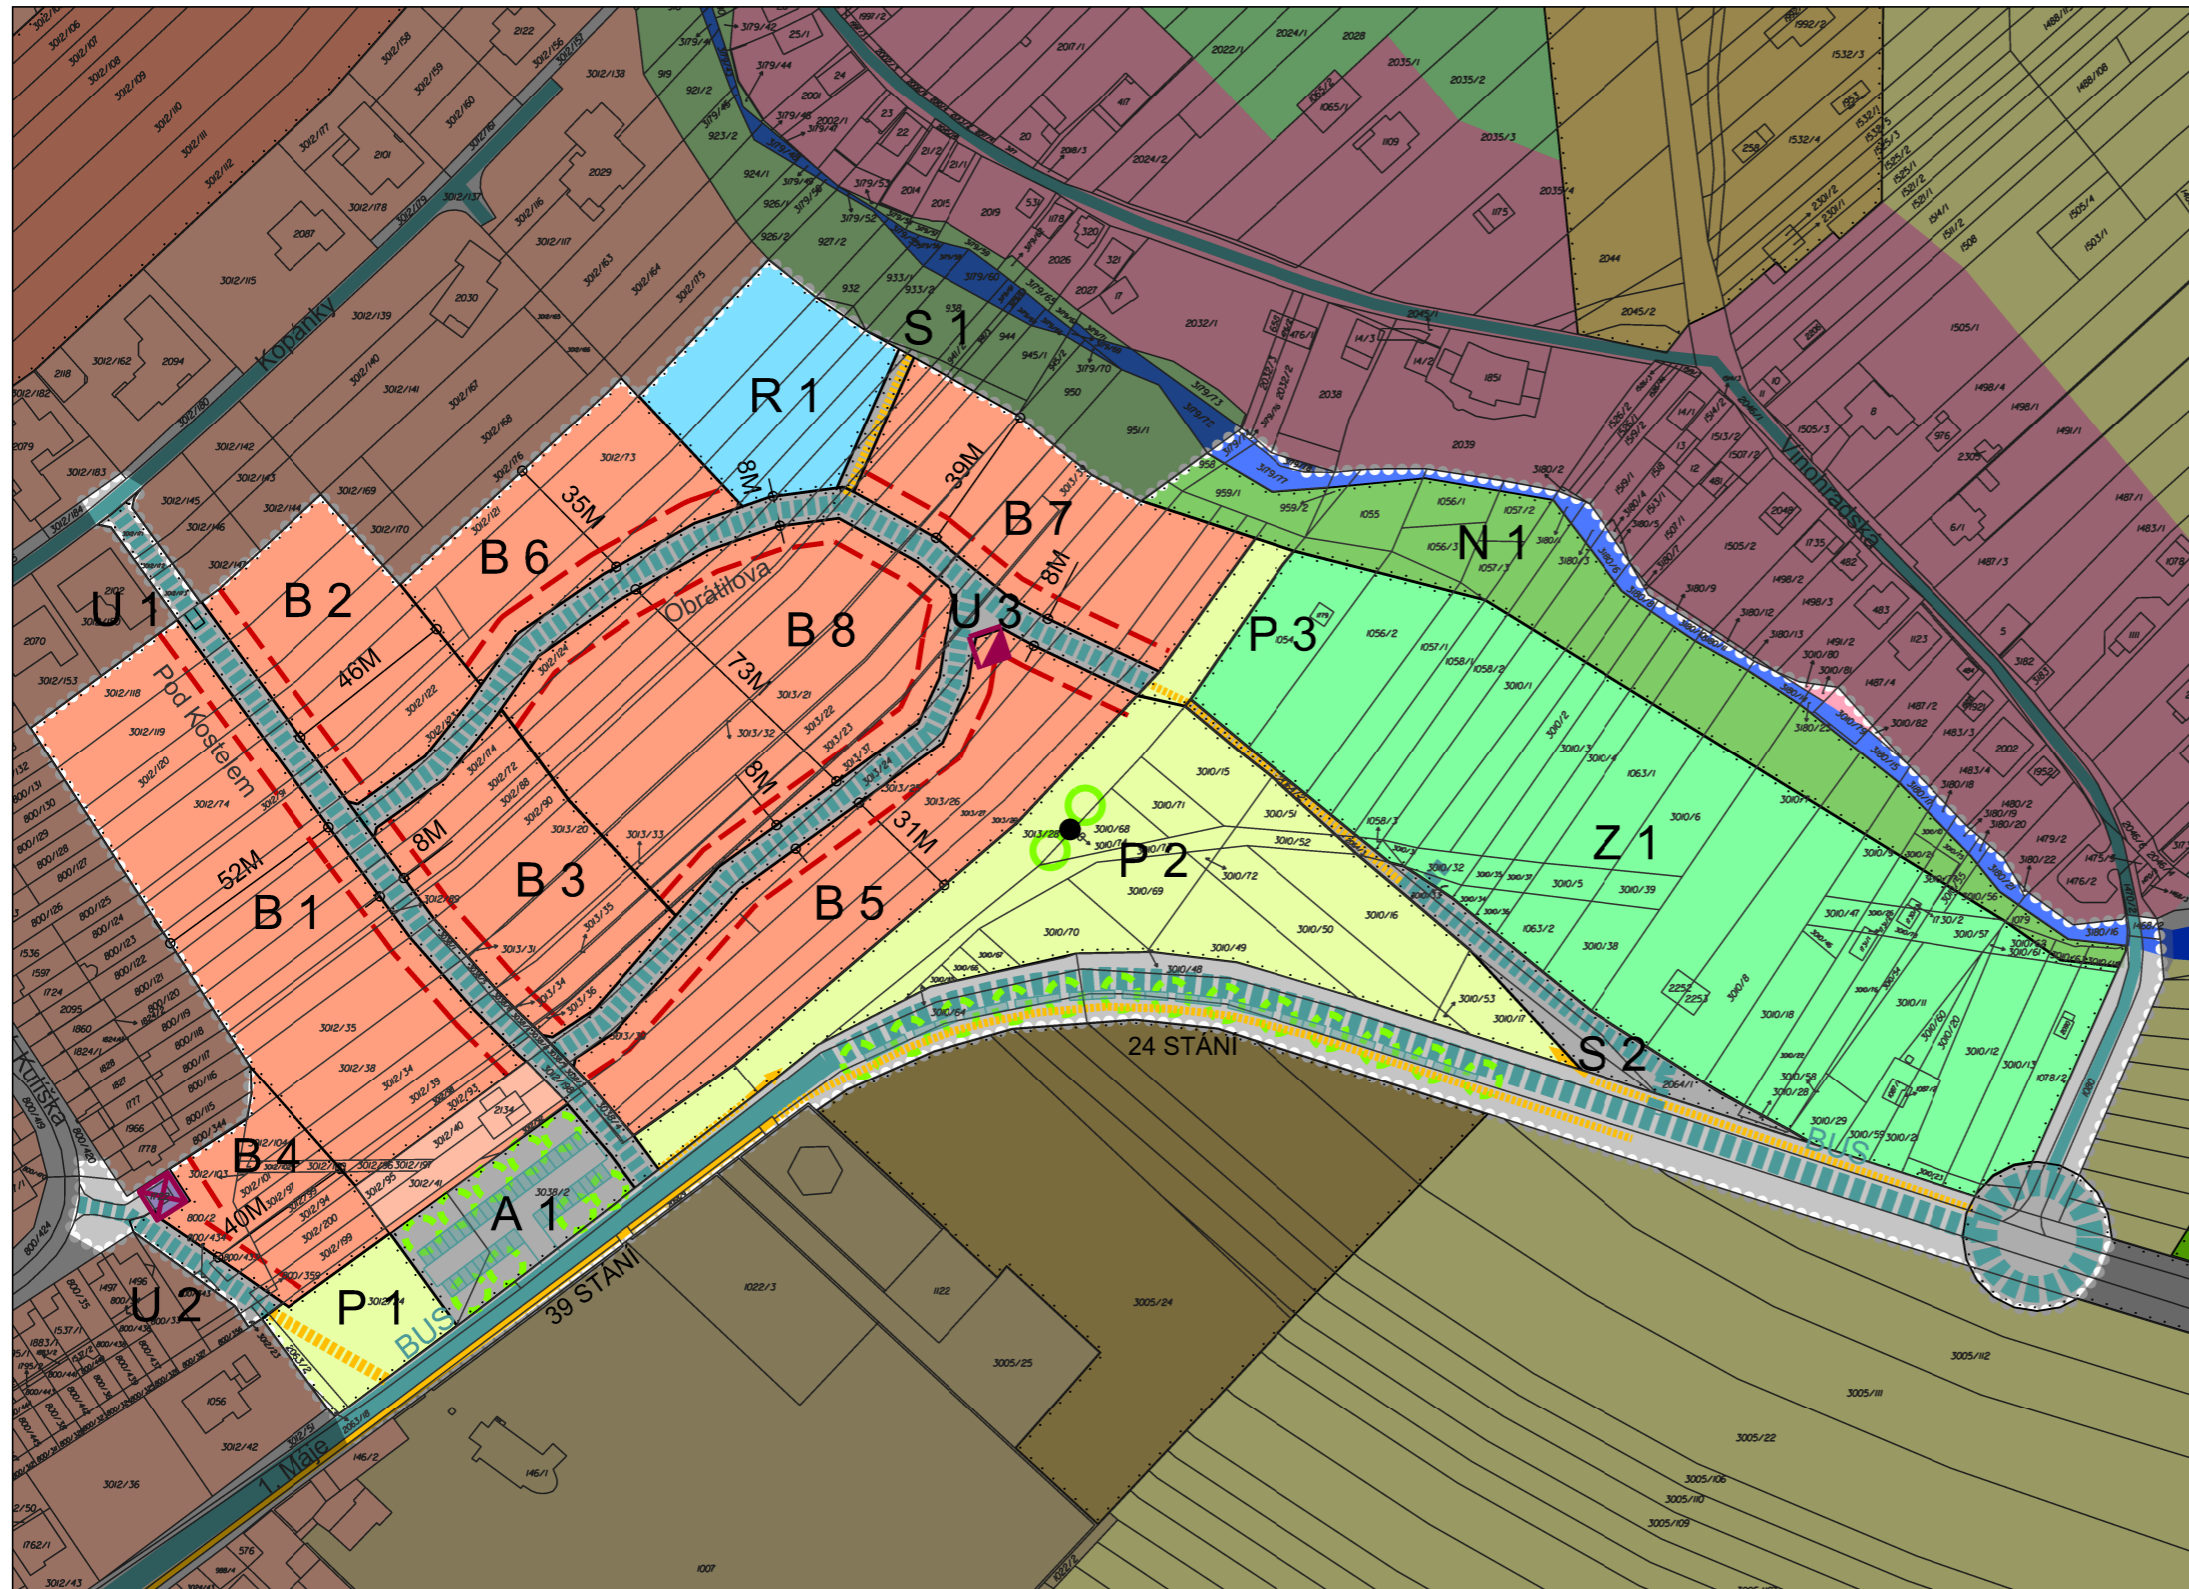

LEGENDA

	HRANICE ŘEŠENÉHO ÚZEMÍ
	HRANICE TYPOVÝCH PLOCH
B 1	OZNAČENÍ TYPOVÝCH PLOCH
STAV	NÁVRH
	B 1 BYDLENÍ (V ÚP PLOCHY BYDLENÍ INDIVIDUÁLNÍHO)
	Z 1 ZAHRÁDKY (V ÚP - PLOCHY INDIVIDUÁLNÍ REKREACE - ZAHRÁDKÁŘSKÝCH OSAD)
	U 1 ULICE (V ÚP - PLOCHY VEŘEJNÝCH PROSTRANSTVÍ S PŘEVAHOU ZPEVNĚNÝCH PLOCH)
	P 1 PARČÍK (V ÚP - PLOCHY VEŘEJNÝCH PROSTRANSTVÍ S PŘEVAHOU NEZPEVNĚNÝCH PLOCH)
	A 1 PARKOVIŠTĚ (V ÚP - PLOCHY SILNIČNÍ DOPRAVY)
	N 1 STRŽ - NIVA (V ÚP - PLOCHY KRAJINNÉ ZELENĚ)
	R 1 RYBNÍČEK (RETENČNÍ PROSTOR) (V ÚP - PLOCHY TECHNICKÉ INFRASTRUKTURY PRO VODNÍ HOSPODÁŘSTVÍ)
	S 1 STEZKY (V ÚP - PLOCHY VEŘEJNÝCH PROSTRANSTVÍ S PŘEVAHOU ZPEVNĚNÝCH PLOCH)
	MÍSTNÍ KOMUNIKACE (C)
	KOMUNIKACE SE SMÍŠENÝM PROVOZEM - OBYTNÁ ZÓNA (D)
	STEZKA PRO PĚŠÍ PŘÍP. CYKLISTY (D)
	MÍSTA PRO PARKOVÁNÍ
	STROM
	TRAFOSTANICE
	PAMÁTKA MÍSTNÍHO VÝZNAMU
	ULIČNÍ ČÁRA

