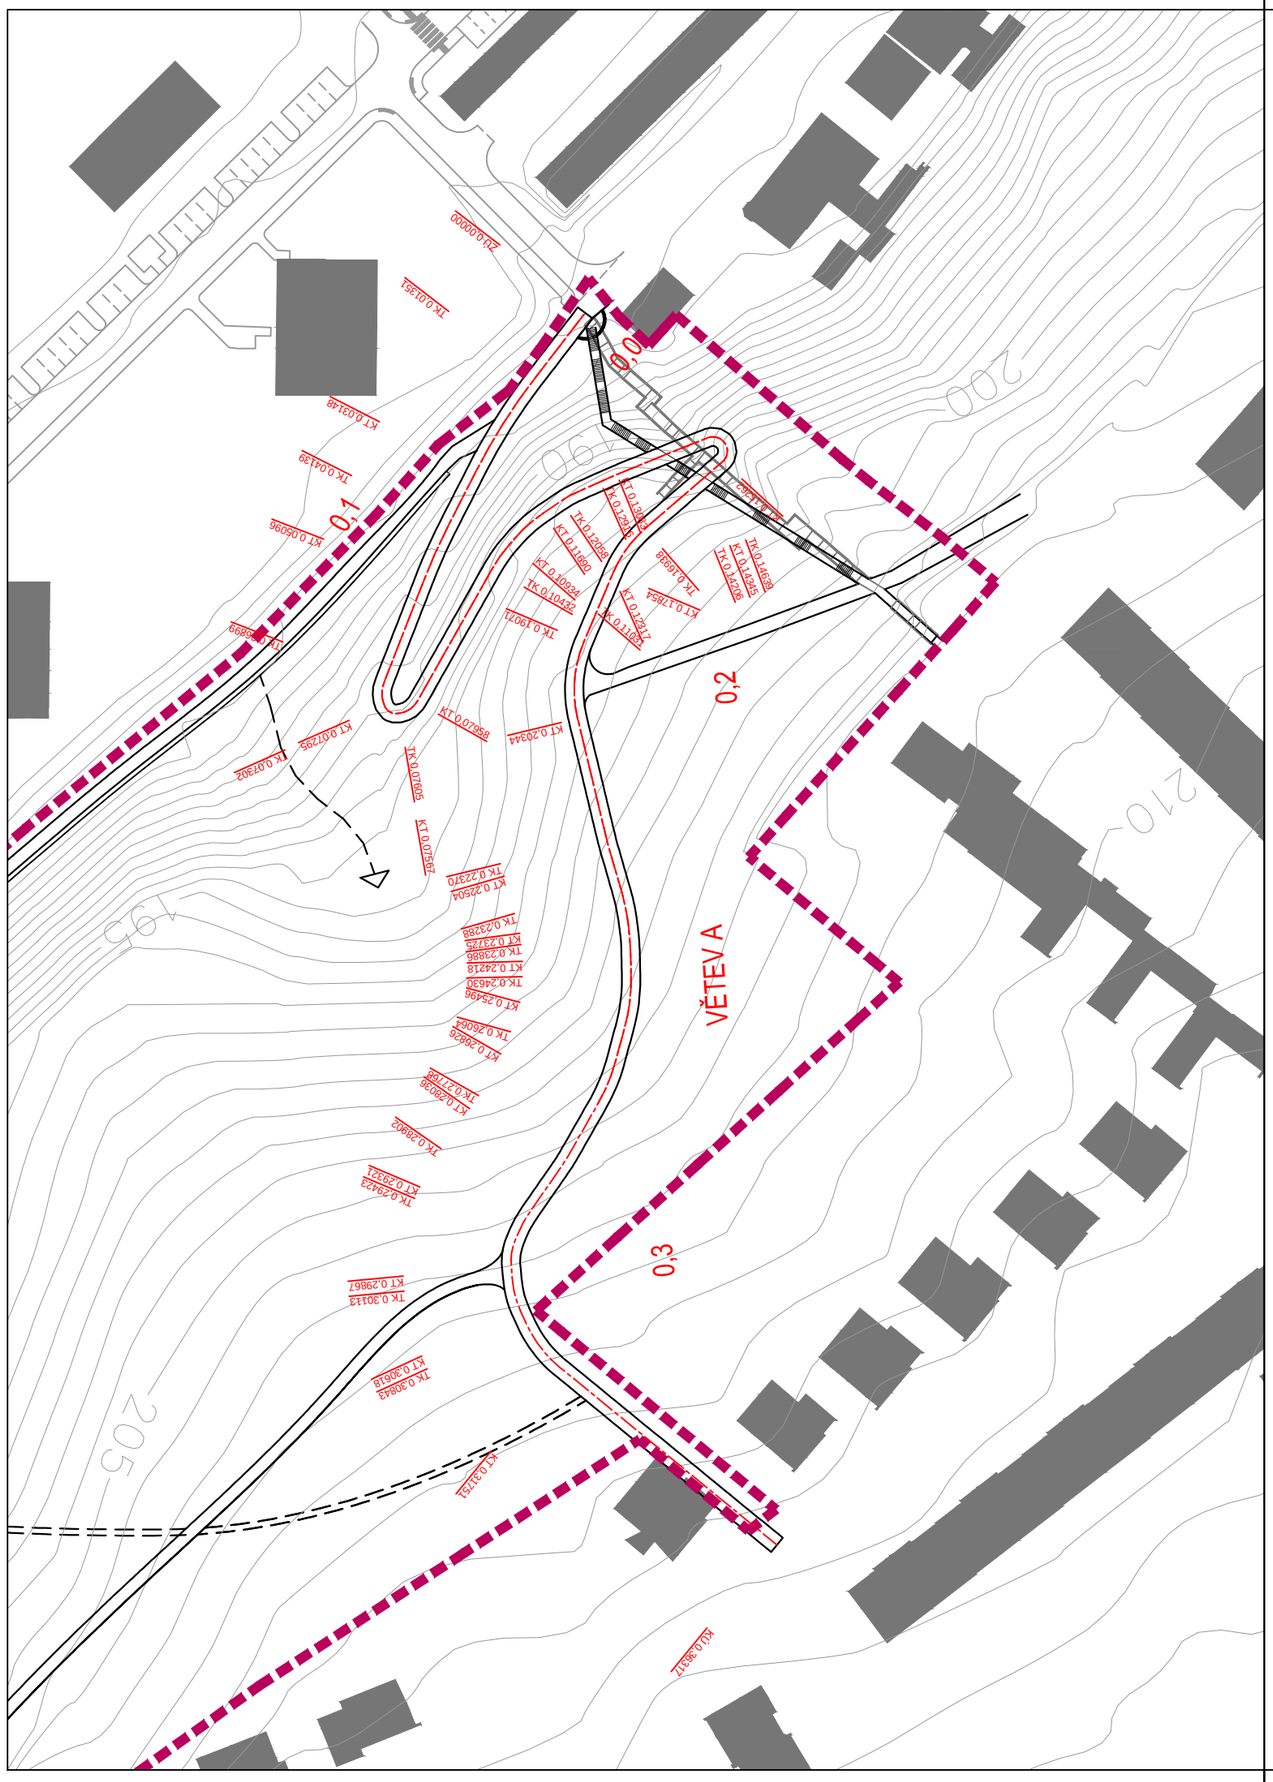

VÝŠKOVÝ SYSTÉM BPV

SOUŘADNICOVÝ SYSTÉM JTSK

Pobočka Zlín:
Max 32, kancelář 526
J. A. Bati 5648, 760 01 Zlín
Telefon: +420 739 348 078
Email: riha.k@trafficdesign.cz

Traffic Design s.r.o.
Božkova 1618/8, 160 00 Praha 6
IČ 06499236, DS bc3srau

INVESTOR:	Město Uherské Hradiště, Masarykovo náměstí 19, 686 01
OBJEDNATEL:	Město Uherské Hradiště, Masarykovo náměstí 19, 686 01
VYPRACOVAL: Michal Kočí	ODPOVĚDNÝ PROJEKTANT: Ing. Karel Říha

AKCE:

Svahy nad ulicí 28. října

ČÁST:

výškopisné řešení

PŘÍLOHA: Situace A

Č. PŘÍLOHY: 1

STUPEŇ:	DATUM:	MĚŘÍTKO:	FORMÁT:
studie	12/2017	1:1000	2 x A4

© návrh řešení obsažený ve výkresové a textové části je předmětem ochrany dle autorského zákona