






# ZoUÚP č. 1 - UHERSKÉ HRADIŠTĚ

LEGENDA:

-  PLOCHA PODMÍNĚNÁ ZPRACOVÁNÍM REGULAČNÍHO PLÁNU
-  PLOCHA PODMÍNĚNÁ ZPRACOVÁNÍM ÚZEMNÍ STUDIE
-  ZPRACOVÁNO
-  ROZPRACOVÁNO

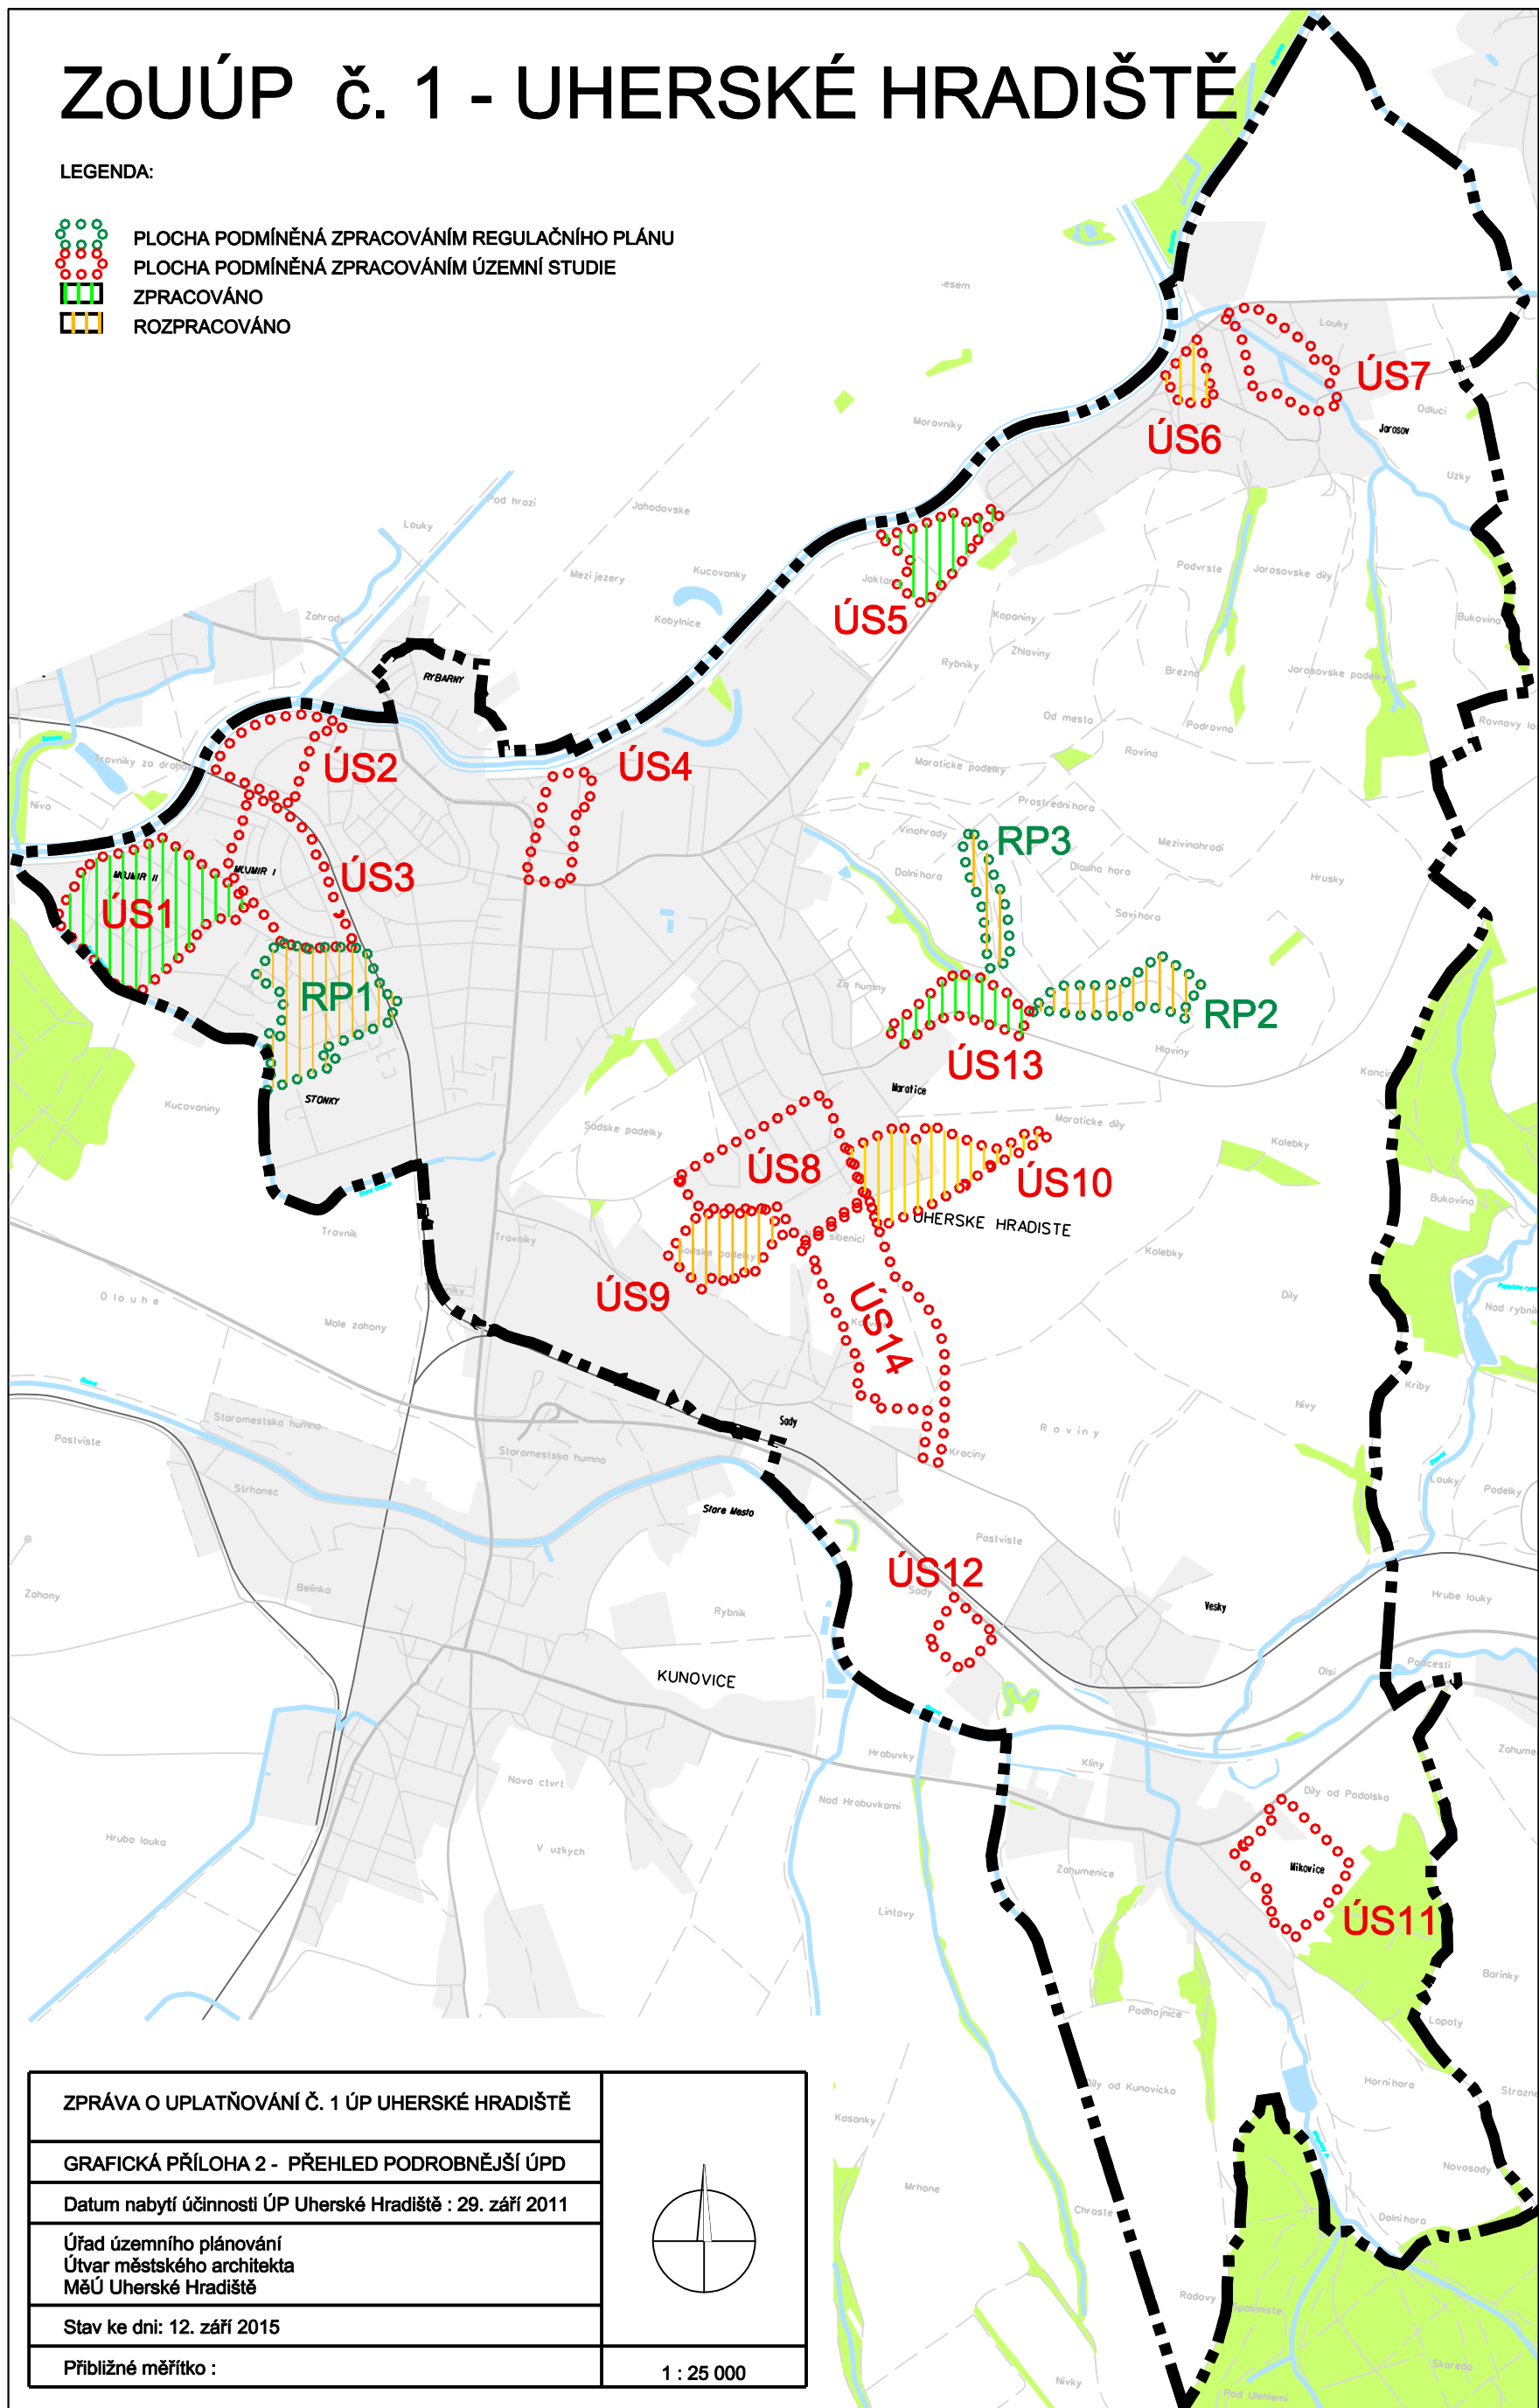

ZPRÁVA O UPLATŇOVÁNÍ Č. 1 ÚP UHERSKÉ HRADIŠTĚ


GRAFICKÁ PŘÍLOHA 2 - PŘEHLED PODROBNĚJŠÍ ÚPD

Datum nabytí účinnosti ÚP Uherští Hradiště : 29. září 2011

Úřad územního plánování  
Útvar městského architekta  
MěÚ Uherští Hradiště

Stav ke dni: 12. září 2015

Přibližné měřítko :

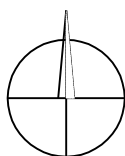

1 : 25 000