


# ÚZEMNÍ PLÁN BŘEZOLUPY

## PRÁVNÍ STAV PO VYDÁNÍ ZMĚNY Č.1

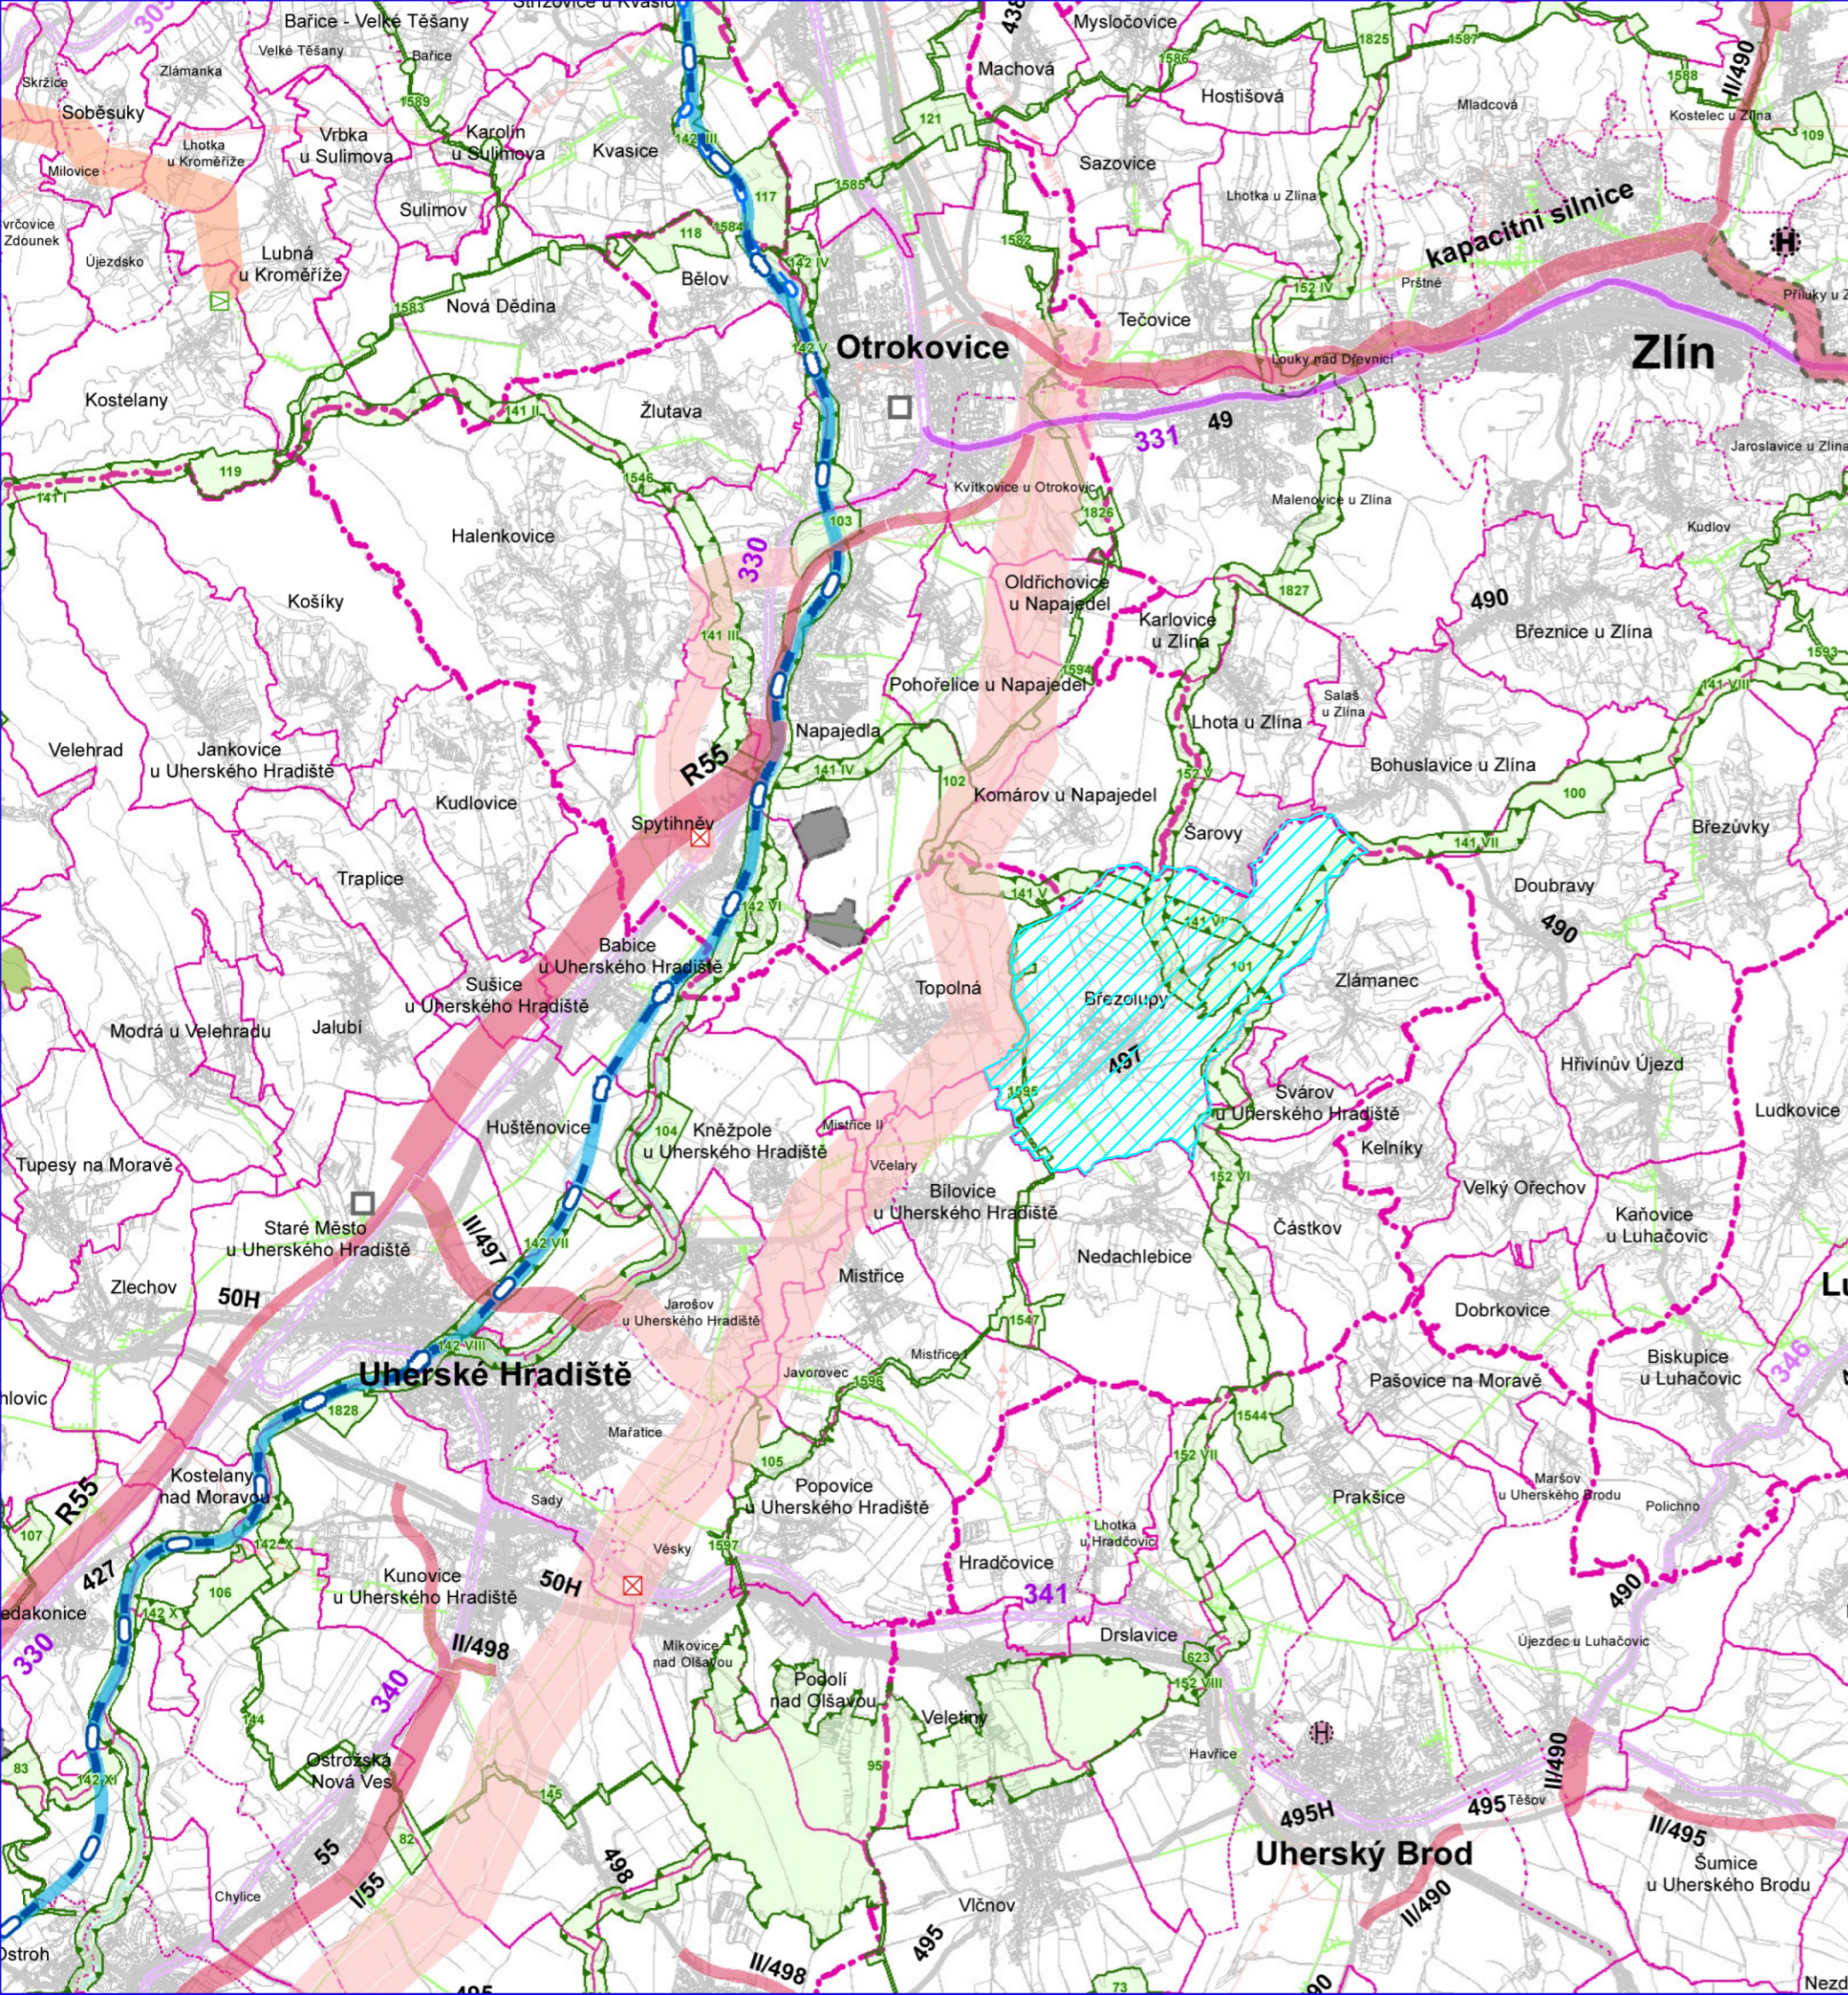

### JEVY INFORMATIVNÍ

STAV

#### DOPRAVA



#### TECHNICKÁ INFRASTRUKTURA




#### HRANICE ÚZEMNÍCH JEDNOTEK




### JEVY SCHVALOVANÉ

NÁVRH ÚZEMNÍ REZERVA

#### KORIDORY A PLOCHY DOPRAVY

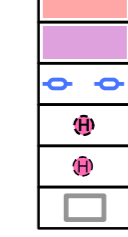

#### KORIDORY A PLOCHY TECHNICKÉ INFRASTRUKTURY

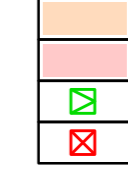


#### PLOCHY PRO TĚŽBU NEROSTNÝCH SUROVIN



#### ÚZEMNÍ SYSTÉM EKOLOGICKÉ STABILITY (ÚSES)



#### ÚZEMÍ SPECIÁLNÍCH ZÁJMŮ

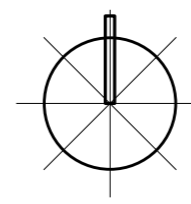

Zhotvitel:	Ing. arch. Martin Špiller Brezolupy 495, 687 13 Brezolupy
Jméno a příjmení :	Ing. arch. Martin Špiller
Funkce :	hlavní projektant
Podpis :	

Pořizovatel : MU Uherské Hradiště, Odbor architektury, plánování a rozvoje	Objednatel : Obec Brezolupy	ING. ARCH. M. ŠPILLER BŘEZOLUPY 495, BŘEZOLUPY TEL.: 776 193 871 EMAIL:m.spiller@email.cz
Hlavní projektant : Ing. arch. Martin Špiller	Digitální zpracování : Vojtěch Eichler	
Obec: Brezolupy	Okres: Uherské Hradiště	Kraj: Zlínský
<b>ÚZEMNÍ PLÁN BŘEZOLUPY</b> PRÁVNÍ STAV PO VYDÁNÍ ZMĚNY Č.1		Formát : Stupeň : Datum : Měřítko :
Obsah: VÝKRES ŠIRŠÍCH VZTAHŮ		Výkres č.: <b>B.2.1</b>