


ÚZEMNÍ PLÁN ČÁSTKOV

VÝKRES ŠIRŠÍCH VZTAHŮ

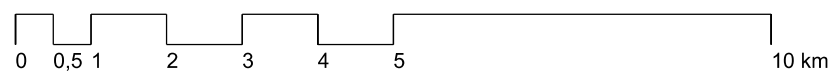

JEVY INFORMATIVNÍ

- STAV
- DOPRAVA
- silnice I. třídy
 - silnice II. třídy
 - železniční trať celostátní
 - železniční trať regionální

- TECHNICKÁ INFRASTRUKTURA
- plynovod VTL
 - elektrické vedení 110 kV

- HRANICE ÚZEMNÍCH JEDNOTEK
- hranice správního obvodu obce s rozšířenou působností
 - hranice správního obvodu obce
 - hranice katastrálního území

řešené území

JEVY SCHVALOVANÉ


- NÁVRH ÚZEMNÍ REZERVA
- KORIDORY A PLOCHY DOPRAVNÍ INFRASTRUKTURY
- rychlostní silnice, kapacitní silnice, silnice I. třídy, silnice II. třídy
 - železniční trať celostátní
 - heliport krajského významu (požadavek na umístění v rámci správního obvodu obce)

- KORIDORY A PLOCHY TECHNICKÉ INFRASTRUKTURY
- elektrické vedení 400 kV a 110 kV
 - objekt na elektrické síti

- PLOCHY PRO TĚŽBU NEROSTNÝCH SUROVIN
- plocha těžby

- ÚZEMNÍ SYSTÉM EKOLOGICKÉ STABILITY (ÚSES)
- nadregionální biocentrum a biokoridor
 - regionální biocentrum a biokoridor

- ÚZEMÍ SPECIÁLNÍCH ZÁJMŮ
- koridor dle UV ČR č. 49/2011 Sb.

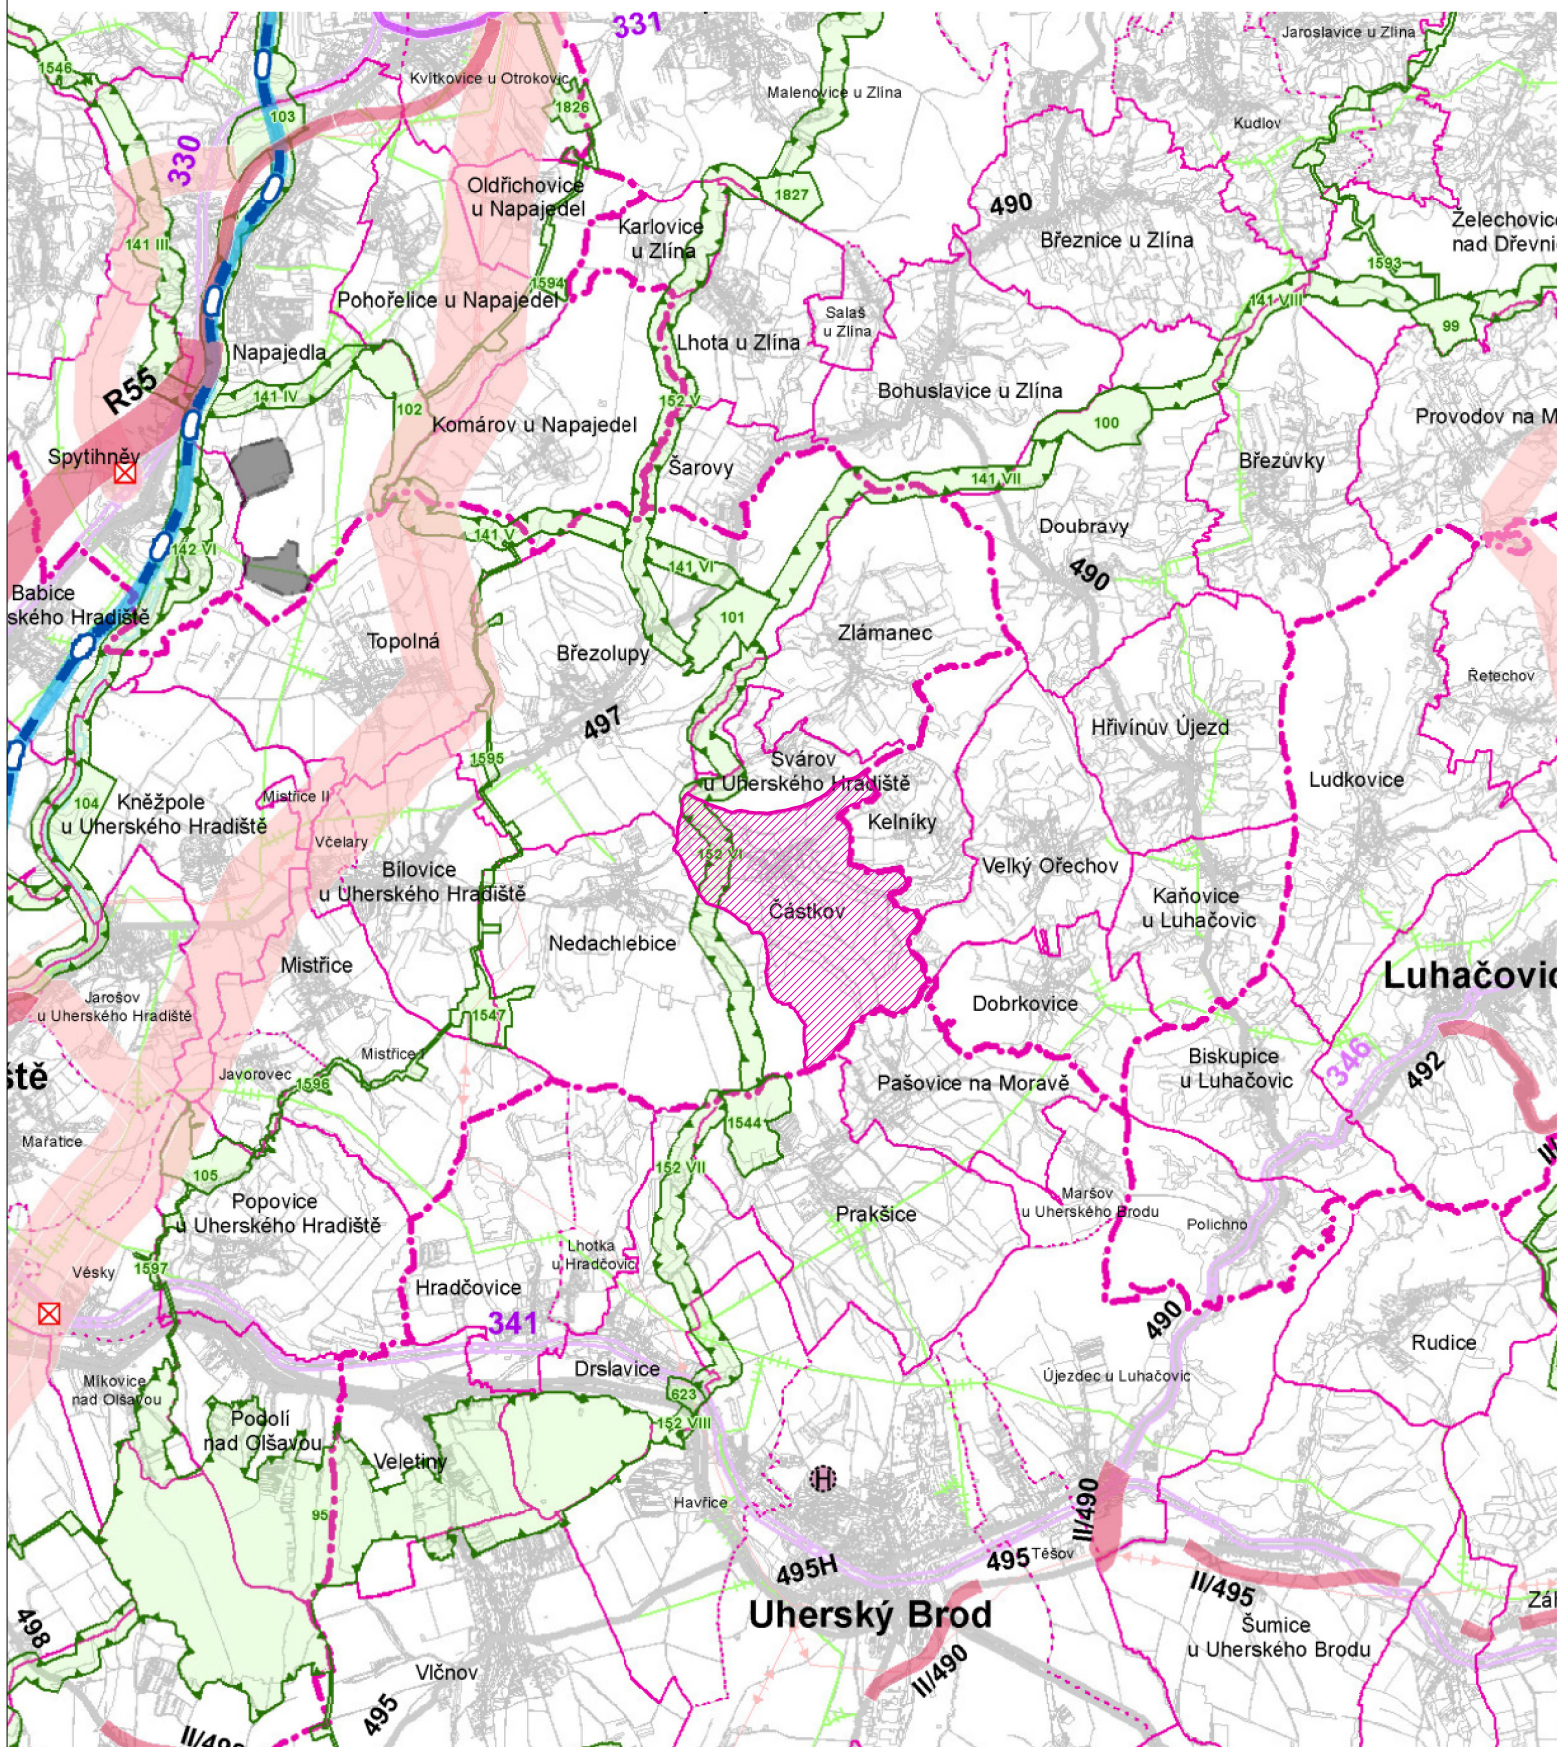

výtisk č.:	otisk autorizačního razítka:	otisk úředního razítka pořizovatele:
------------	------------------------------	--------------------------------------

Příloha č. 4



GENERÁLNÍ PROJEKTANT:
Ing. Lubor Sawickí | autorizovaný architekt ČKA 03654 | Ohrada 1854, 755 01 Vsetín | gsm + 420 604 859 068 | lubor.sawicki@seznam.cz | www.t-raum.cz

OBJEDNATEL: OBEC ČÁSTKOV	Č. ZAKÁZKY: 05_14	DATUM: únor 2016
-----------------------------	----------------------	---------------------

ÚZEMNÍ PLÁN ČÁSTKOV	MĚŘÍTKO	Č. VÝKRESU
VÝKRES ŠIRŠÍCH VZTAHŮ	1:100 000	B/II.1

Mapový podklad: ZUR ZK