




ŘEZ A - A'

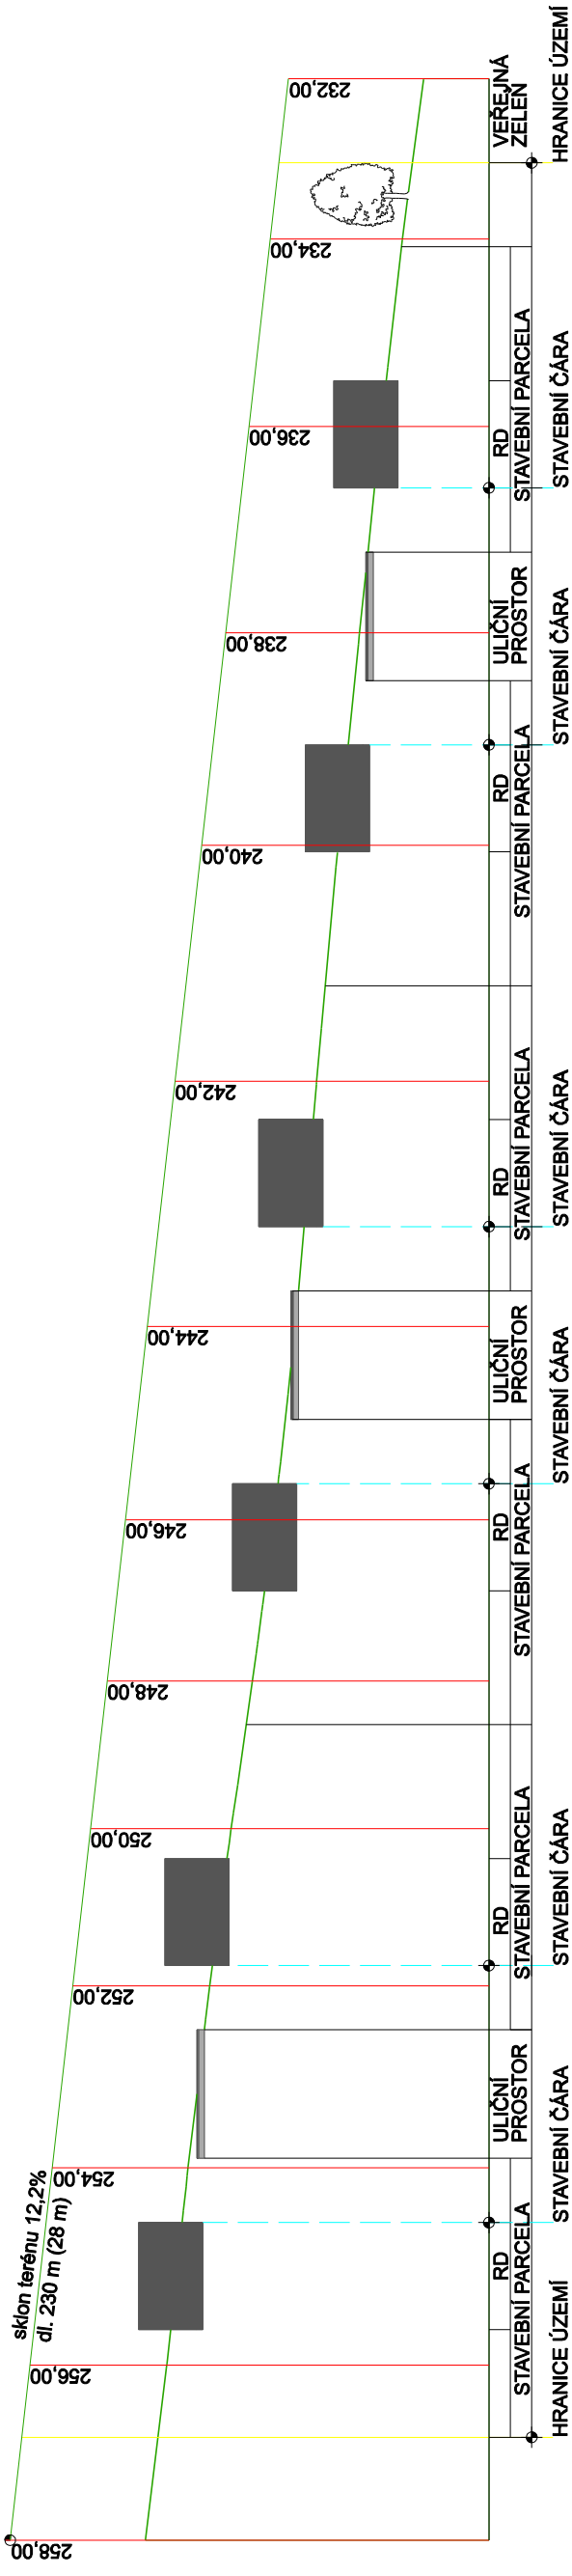

ŘEZ B - B'

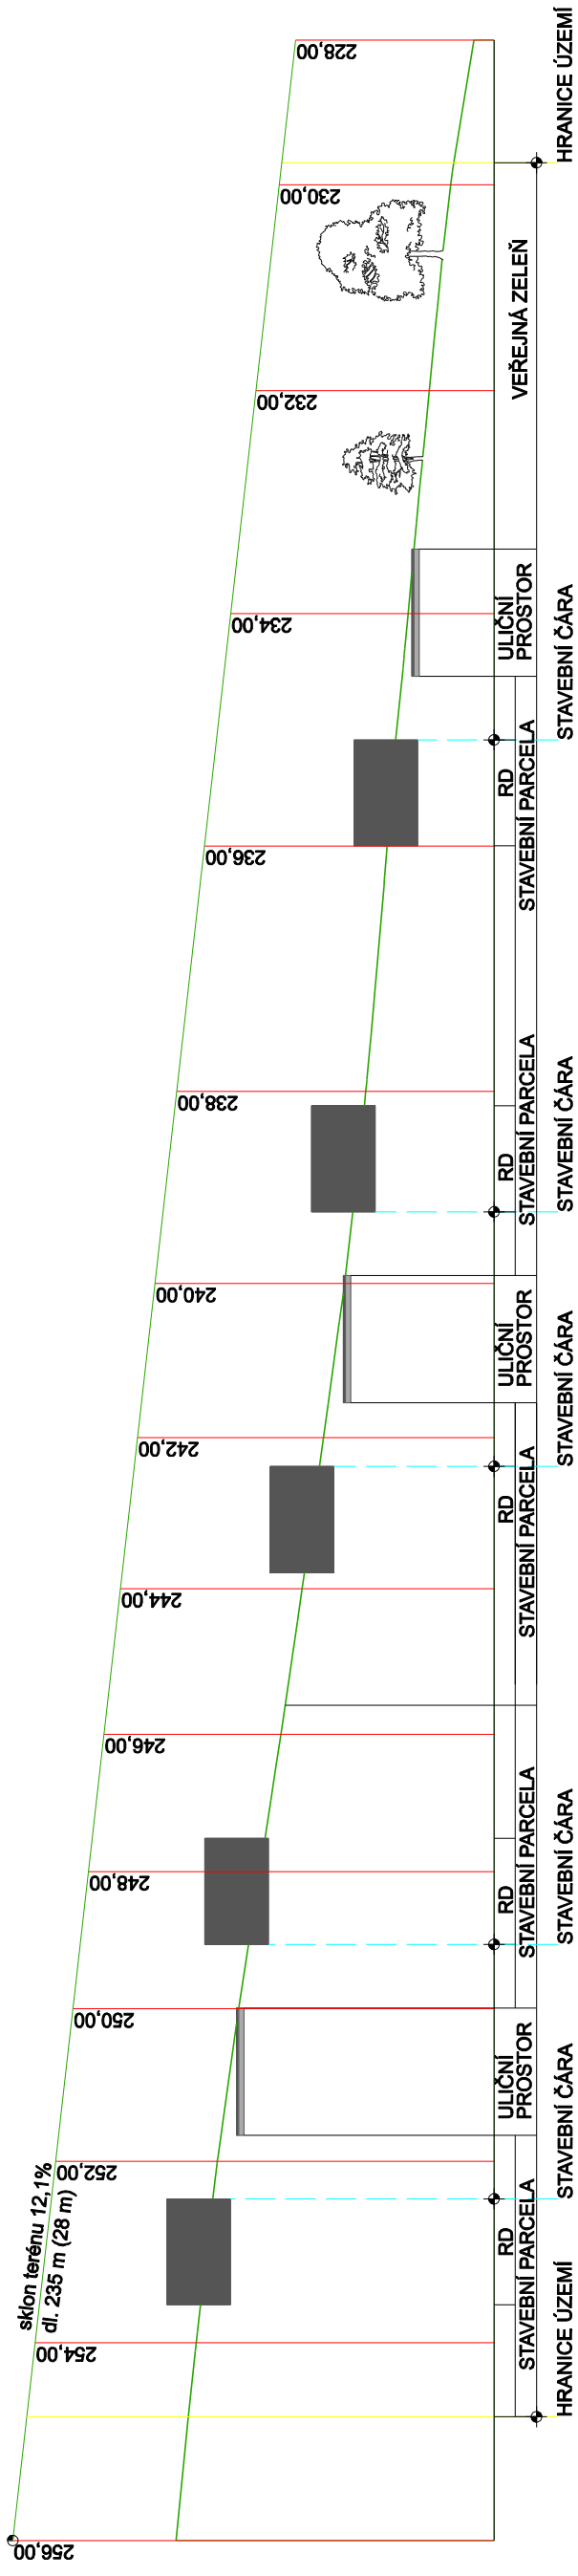

HRANICE ÚZEMÍ 1 : 5000

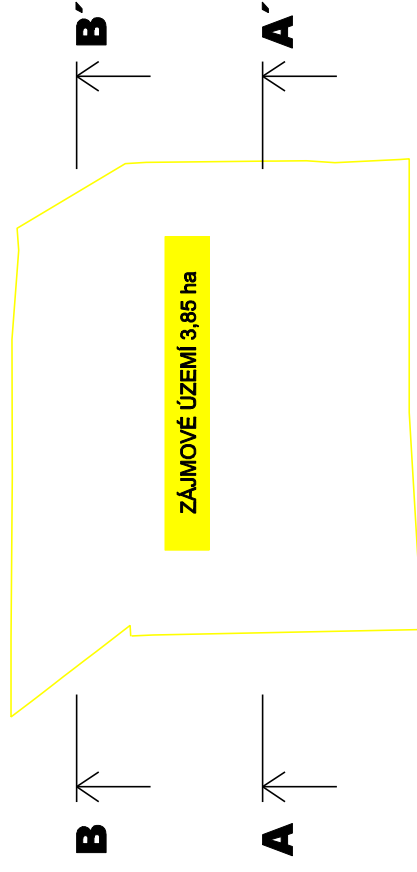

VISUALCAD, s.r.o.

urbanismus, architektura, projekty staveb, interiéry

Proztkarova 51, Uherské Hradiště, 68601, +420 608 888 574, info@visualcad.cz, visualcad.cz

projektant: Ing.arch.Radoslav Špok

vyracoval: Ing. Igor Bublik

pořizovatel: Město Uherský Brod, ORM, oddělení územního plánování

objednatel: Město Hluk, Hřbitovní č.p.140, Hluk, PSČ 687 25

akce:

ÚZEMNÍ STUDIE HLUK BI 7, 8, PV 57

stupeň:

US

obsah:

ŘEZ TERÉNEM

číslo výkresu:

B.5a

číslo zakázky: vis-2013-04

formát: 2 x A4

datum: 08/2013

měřítko: 1:750