


# ÚZEMNÍ PLÁN HOSTĚJOV



## KOORDINAČNÍ VÝKRES- VÝŘEZ

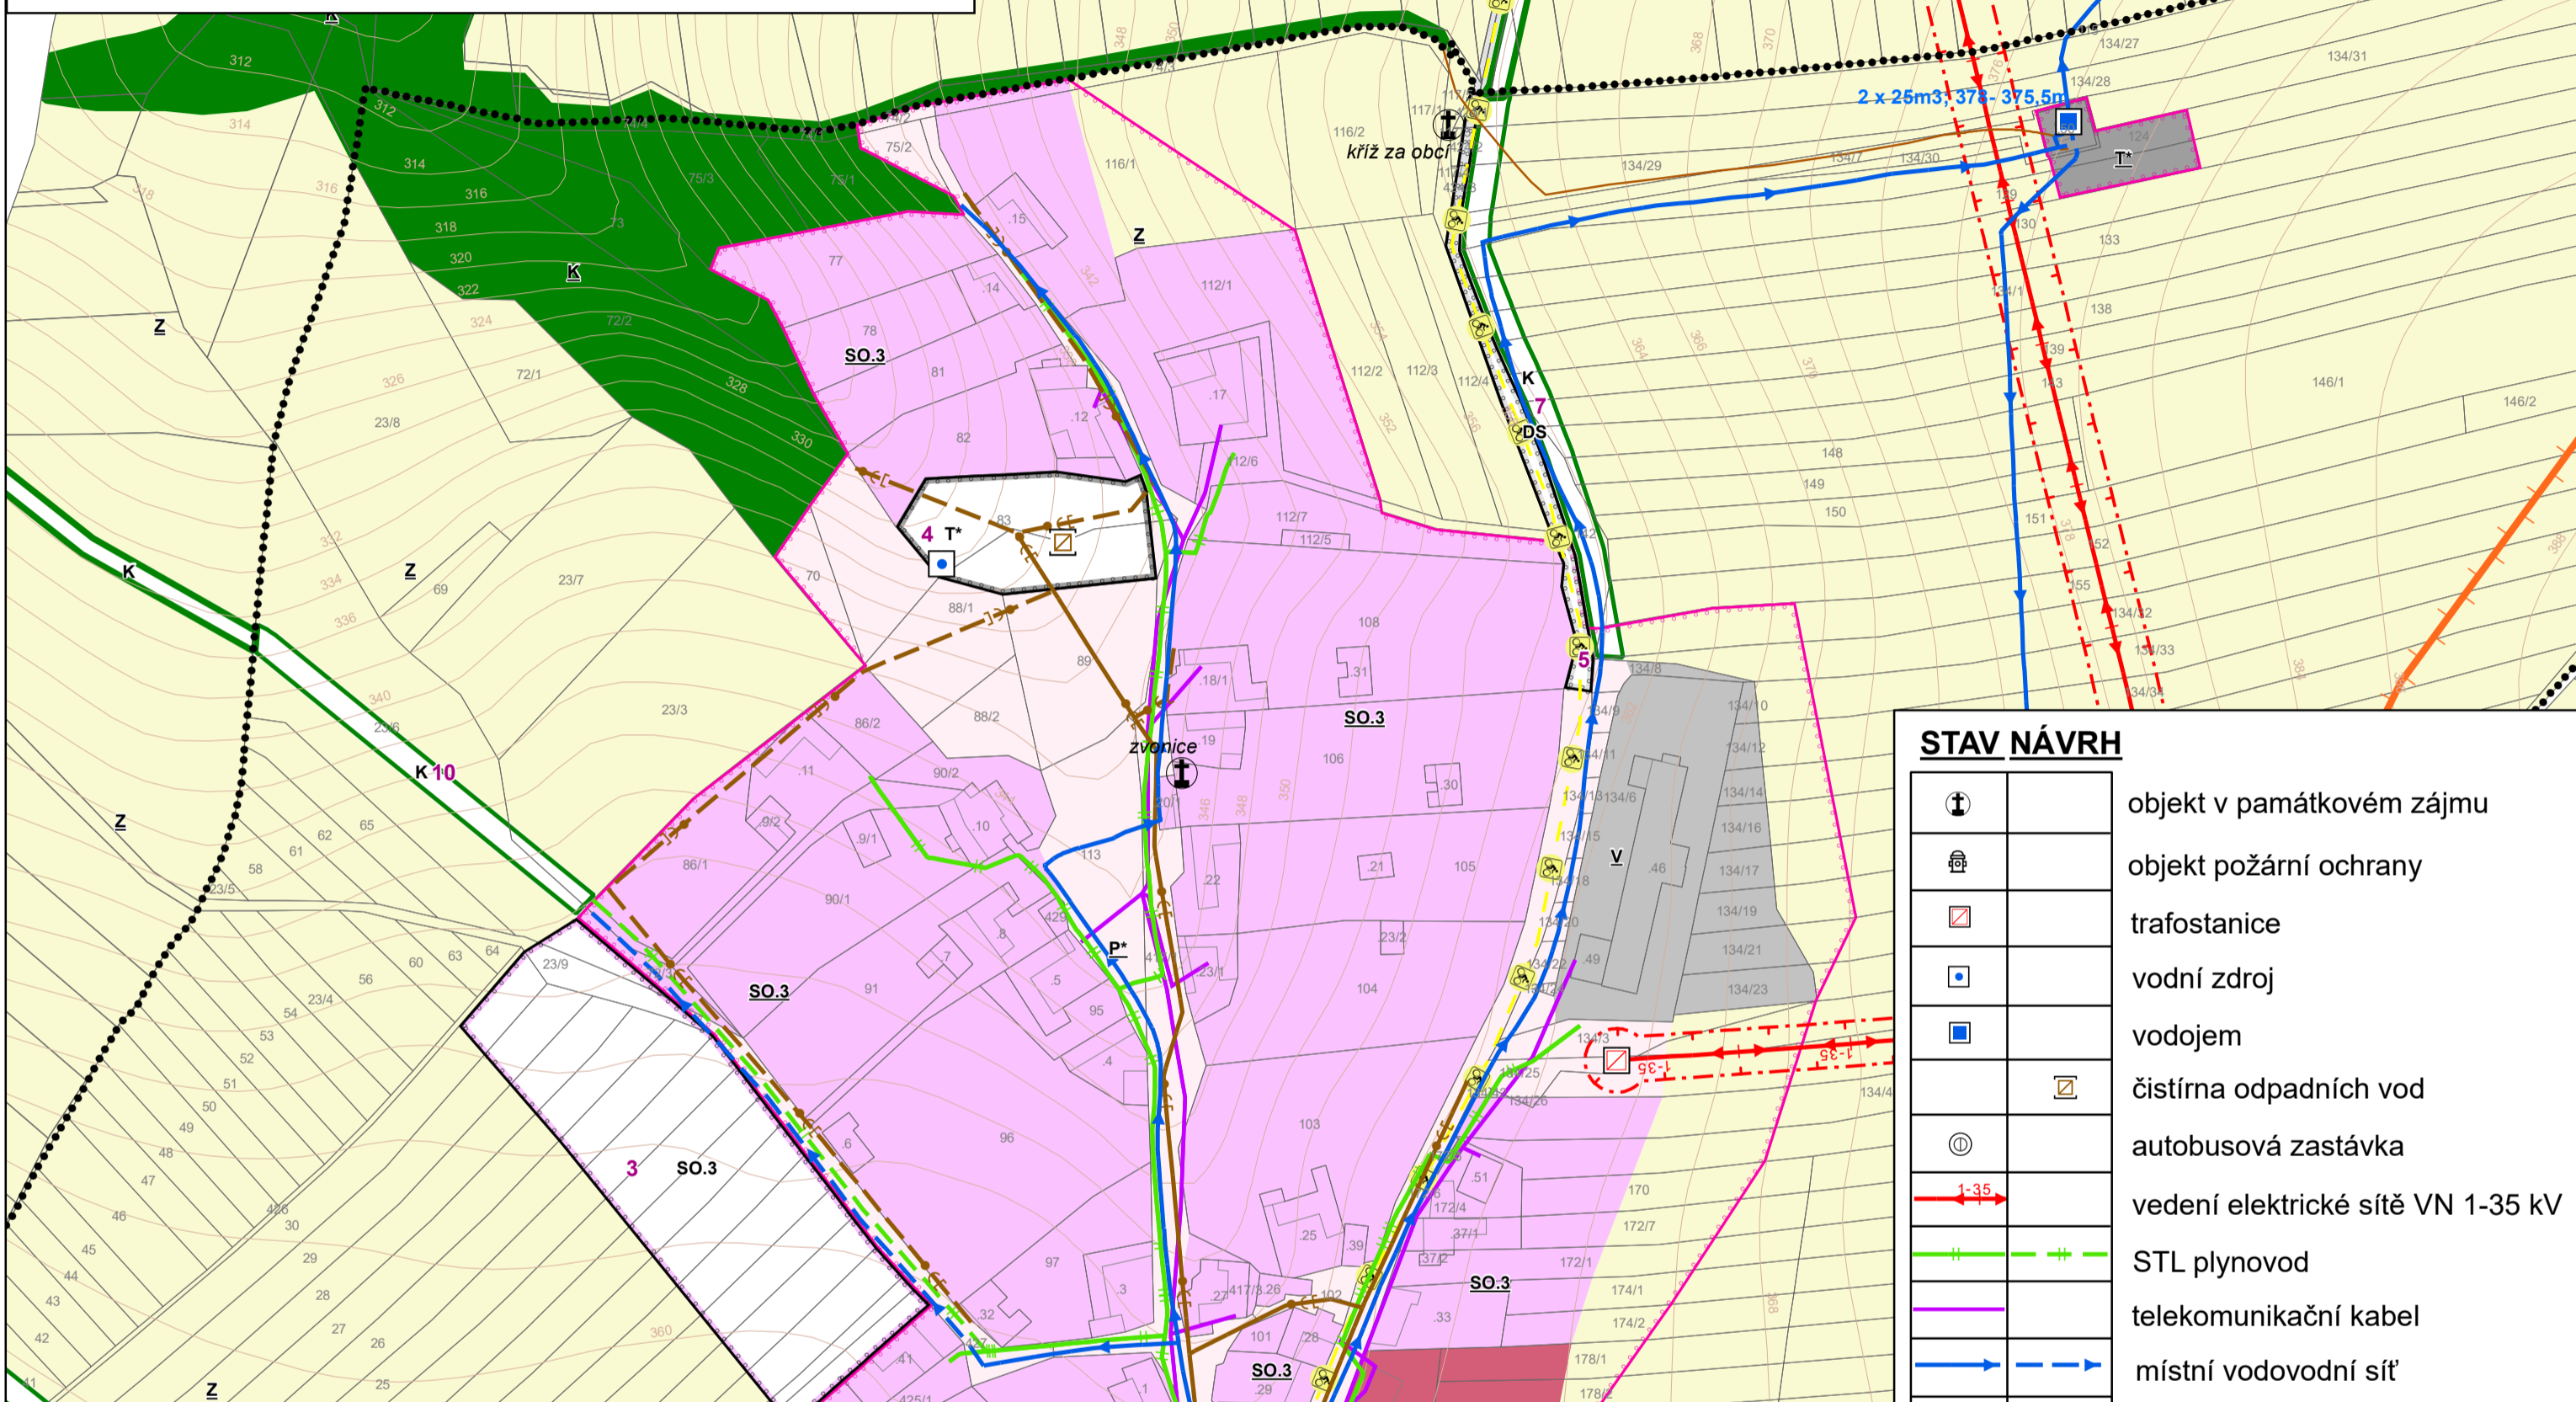

### Legenda

#### STAV NÁVRH

	číslo plochy s rozdílným způsobem využití
	řešené území
	zastavěné území k 1. 8. 2015
	zastavitelné plochy
	vrstevnice 2m

	plochy občanského vybavení
	plochy veřejných prostranství
	plochy pro silniční dopravu
	plochy smíšené obytné vesnické
	plochy výroby a skladování
	plochy technické infrastruktury
	plochy zemědělské
	plochy krajinné zeleně

#### STAV NÁVRH

	objekt v památkovém zájmu
	objekt požární ochrany
	trafostanice
	vodní zdroj
	vodojem
	čistírna odpadních vod
	autobusová zastávka
	vedení elektrické sítě VN 1-35 kV
	STL plynovod
	telekomunikační kabel
	místní vodovodní síť
	jednotná kanalizace
	silnice III. tř.
	cyklostezka, cyklotrasa
	pohledový horizont
	ochranné pásmo elektrické sítě
	ochranné pásmo silnic

Celé řešené území je územím s archeologickými nálezy ve smyslu zák. č. 20/1987 Sb., o státní památkové péči

#### PŘÍLOHA č. 4

HLAVNÍ PROJEKTANT:	<b>ALFING Zlín, spol. s r. o.</b>	ČÍSLO PARÉ:	AUTORIZACE:
	sídlo: J. STAŠI 165, 763 02 ZLÍN- MALENOVICE tel./fax: + 420 577 158 529 mobil: +420 603 707 553 email: arch.pokluda@gmail.cz		
OBJEDNATEL:	<b>Obec HOSTĚJOV</b>	DATUM:	<b>prosinec 2017</b>
POŘIZOVATEL:	<b>MĚSTSKÝ ÚŘAD UHERSKÉ HRADIŠTĚ</b> Odbor stavebního úřadu a životního prostředí Oddělení stavebního odboru a památkové péče	ZAKÁZKA ČÍSLO:	<b>15_337</b>
NÁZEV AKCE:	<b>ÚZEMNÍ PLÁN HOSTĚJOV</b>	ARCHITEKT:	<b>Ing. arch. Vladimír Pokluda</b>
OBSAH:	<b>KOORDINAČNÍ VÝKRES- VÝŘEZ</b>	STUPEŇ:	<b>ČISTOPIS</b>
		MĚŘÍTKO:	<b>1:2 000</b>
		ČÍSLO VÝKRESU:	<b>II.B2a</b>