


**K.Ú. KOSTELANY**

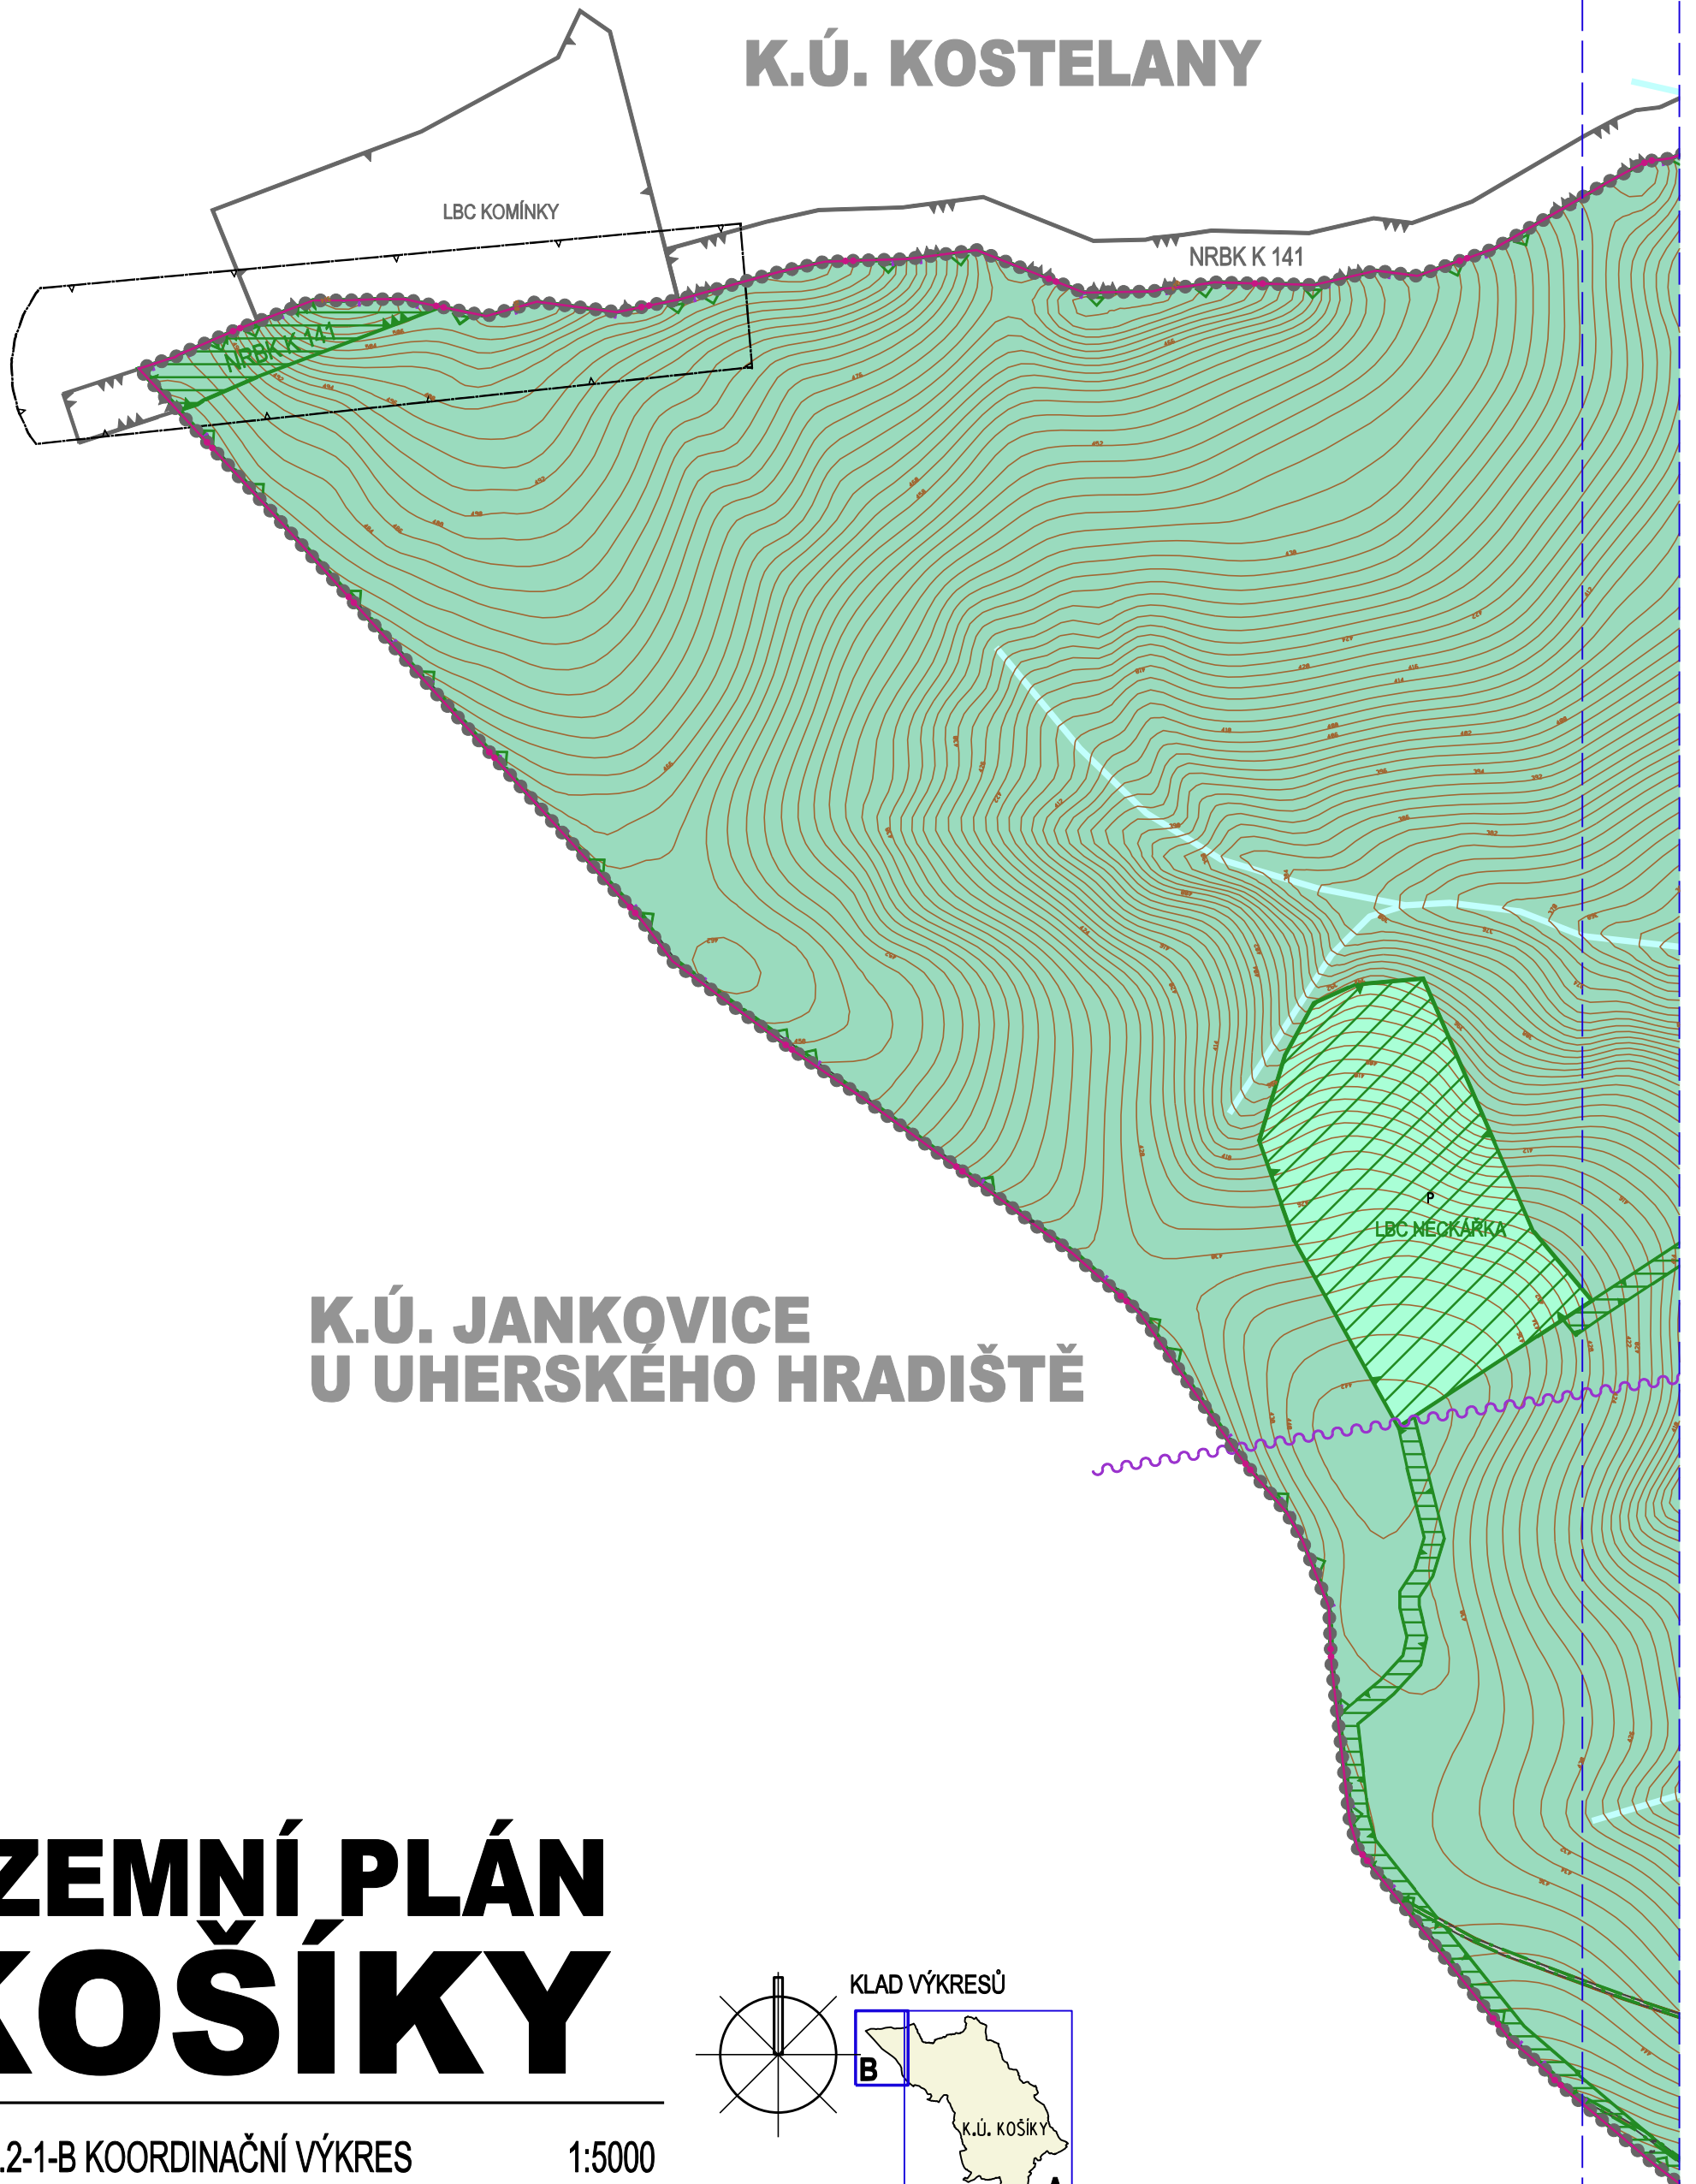

**K.Ú. JANKOVICE  
U UHERSKÉHO HRADIŠTĚ**

# ÚZEMNÍ PLÁN KOŠÍKY

Č.V. B.2.2-1-B KOORDINAČNÍ VÝKRES

1:5000

