


ÚZEMNÍ PLÁN KOŠÍKY

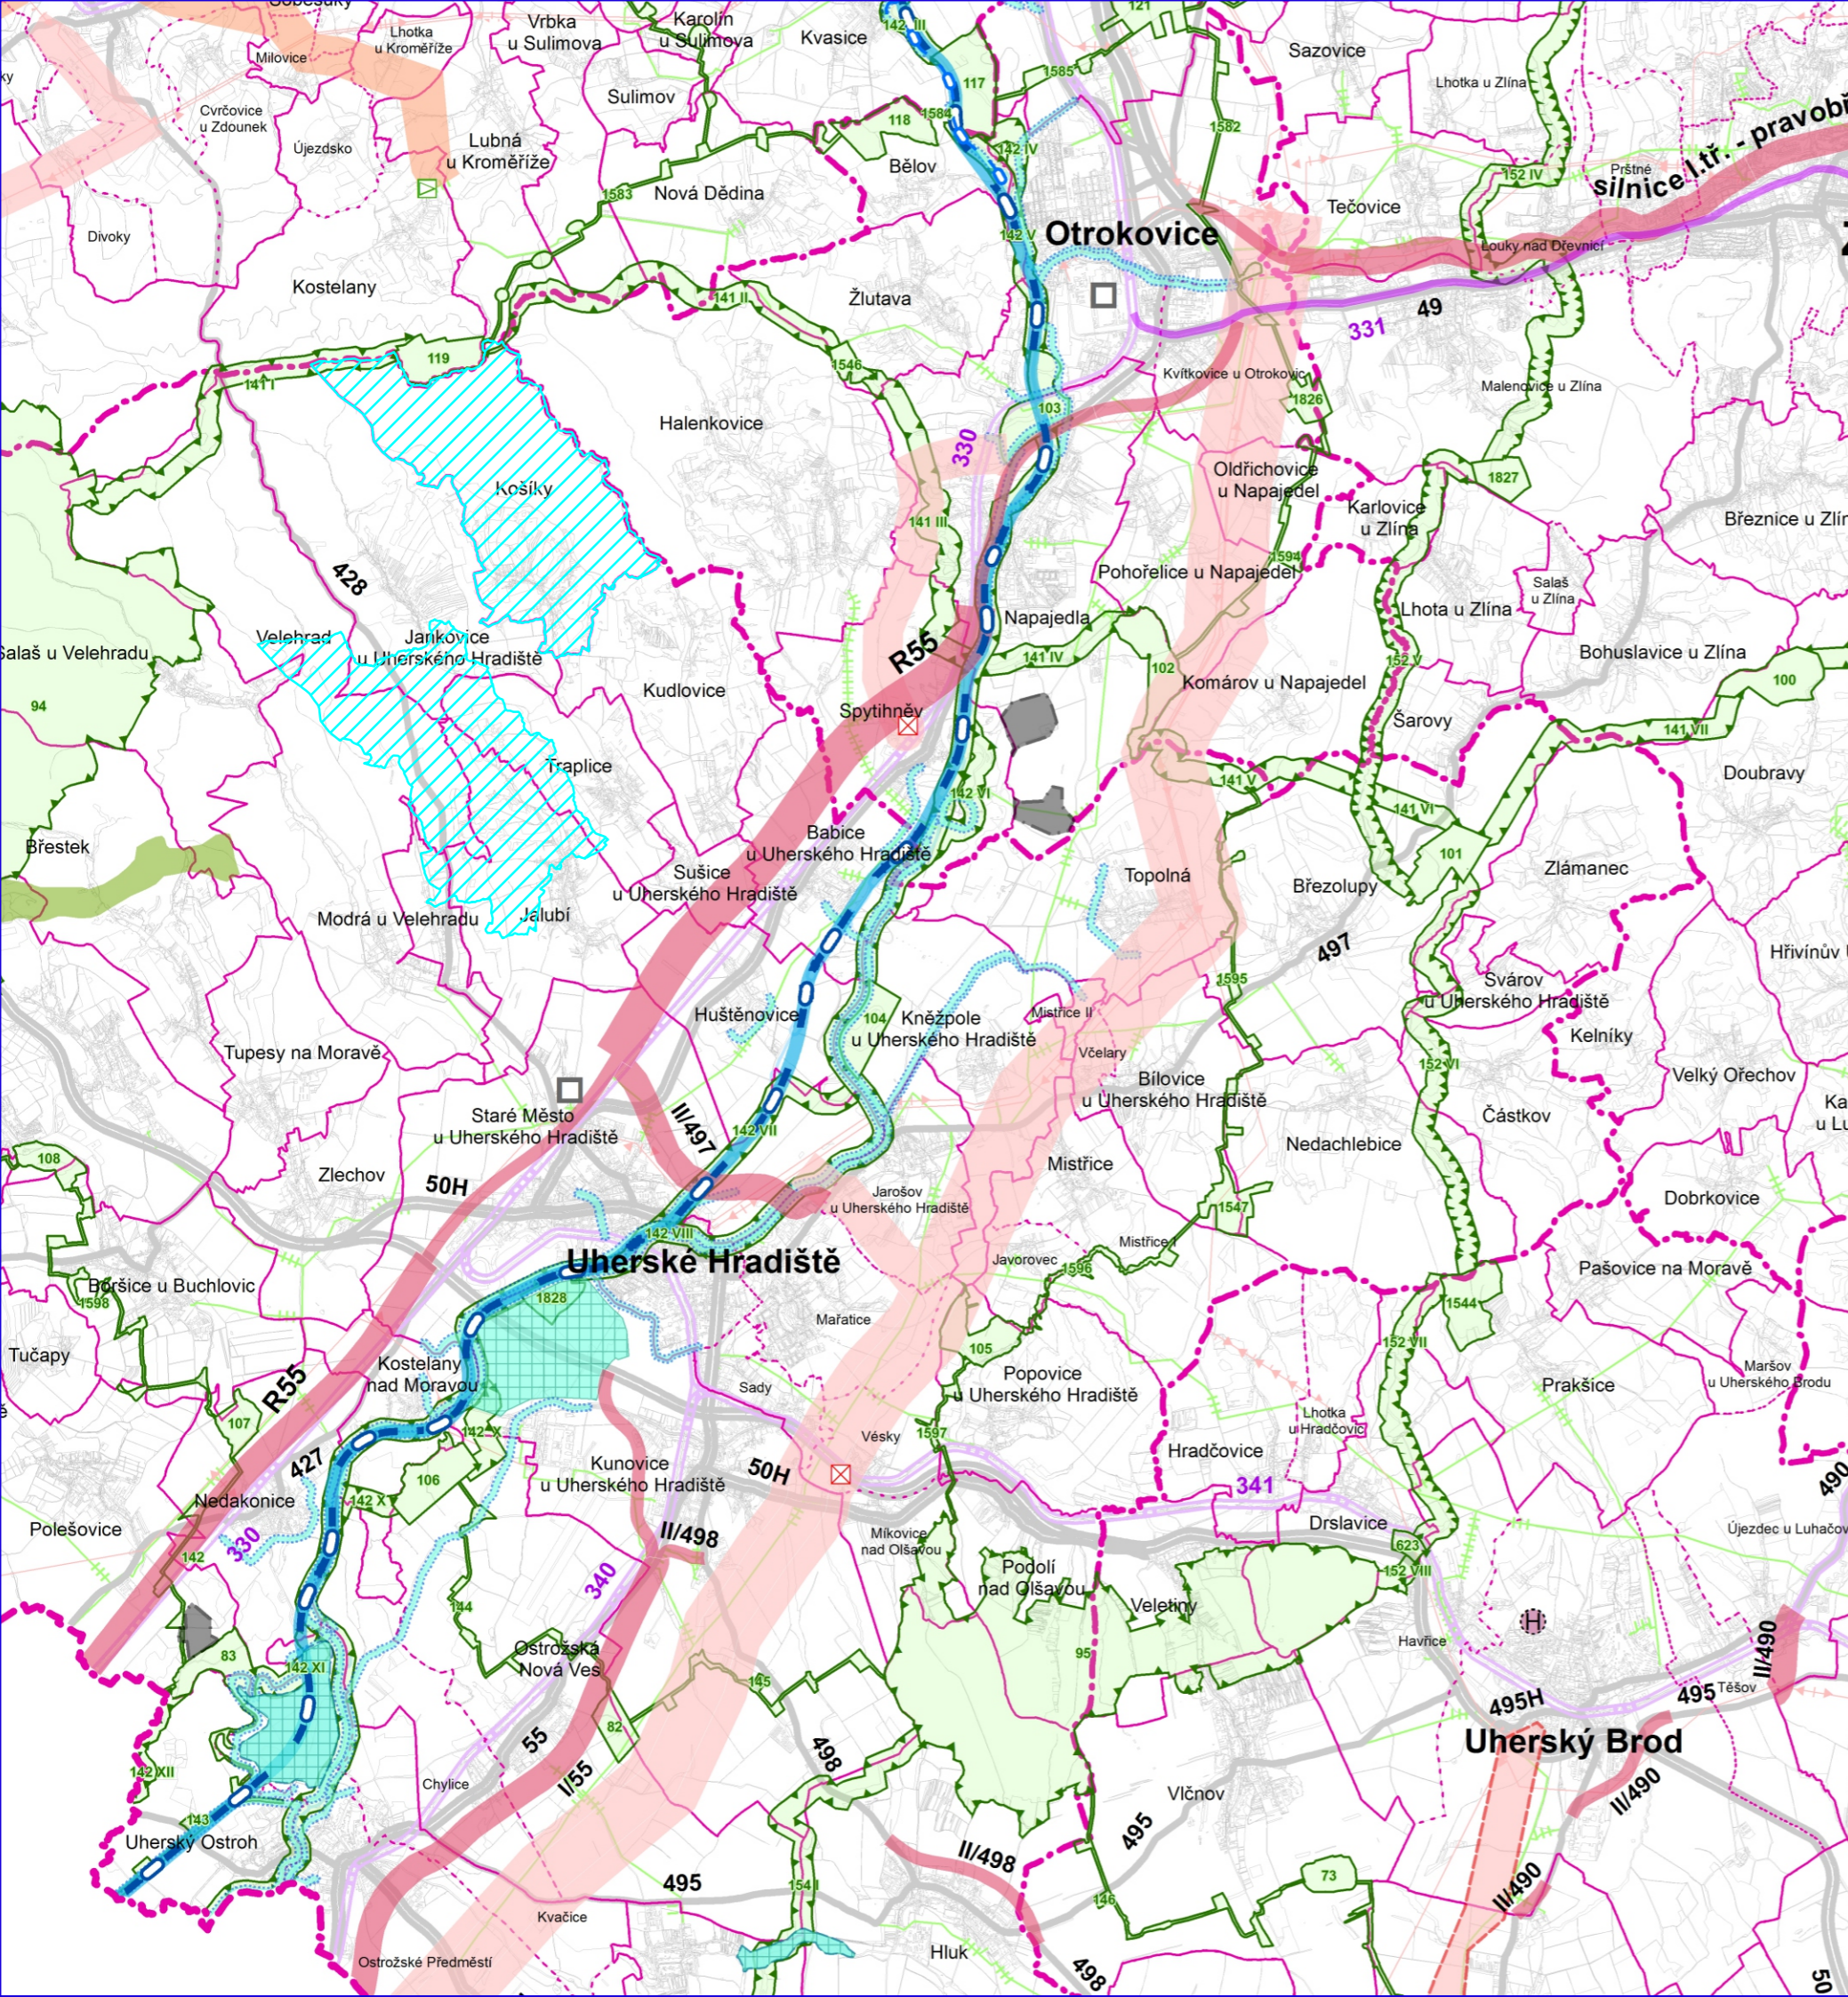

JEVY INFORMATIVNÍ

STAV

DOPRAVA

	RYCHLOSTNÍ SILNICE
	SILNICE I. TŘÍDY
	SILNICE II. TŘÍDY
	TRANSITNÍ ŽELEZNIČNÍ TRÁŤ
	ŽELEZNIČNÍ TRÁŤ CELOSTÁTNÍ
	ŽELEZNIČNÍ TRÁŤ REGIONÁLNÍ
	VODNÍ CESTA (BAŤOVÝ KANÁL)

TECHNICKÁ INFRASTRUKTURA

	PLYNOVOD VTL
	ELEKTRICKÉ VEDENÍ VN 400 KV
	ELEKTRICKÉ VEDENÍ VN 220 KV
	ELEKTRICKÉ VEDENÍ VN 110 KV

HRANICE ÚZEMNÍCH JEDNOTEK

	HRANICE KRAJE
	HRANICE SPRÁVNÍHO OBVODU OBCE S ROZŠÍŘENOU PŮSOBNOSTÍ
	HRANICE SPRÁVNÍHO OBVODU OBCE
	HRANICE KATASTRÁLNÍHO ÚZEMÍ

ŘEŠENÉ ÚZEMÍ OBCE KOŠÍKY

JEVY SCHVALOVANÉ

NÁVRH ÚZEMNÍ REZERVA

KORIDORY A PLOCHY DOPRAVY

	RYCHLOSTNÍ SILNICE, SILNICE I. TŘÍDY, SILNICE II. TŘÍDY
	ŽELEZNIČNÍ TRÁŤ CELOSTÁTNÍ
	SPLAVNĚNÍ MORAVY (V PRODLOUŽENÍ BAŤOVA KANÁLU)
	HELIPORT MEZINÁRODNÍHO VÝZNAMU (POŽADAVEK NA UMÍSTĚNÍ V RÁMCI SPRÁVNÍHO ÚZEMÍ OBCE)
	PŘEKLADNÉ (POŽADAVEK NA UMÍSTĚNÍ V RÁMCI SPRÁVNÍHO ÚZEMÍ OBCE)

KORIDORY A PLOCHY TECHNICKÉ INFRASTRUKTURY

	ELEKTRICKÉ VEDENÍ VN 400 KV A 110 KV
	OBJEKT NA PLYNOVODNÍ SÍTI
	OBJEKT NA ELEKTRICKÉ SÍTI
	SUCHÁ VODNÍ NÁDRŽ
	OCHRANNÝ VAL

PLOCHY PRO TĚŽBU NEROSTNÝCH SUROVIN


	PLOCHA TĚŽBY
--	--------------

ÚZEMNÍ SYSTÉM EKOLOGICKÉ STABILITY (ÚSES)

	NADREGIONÁLNÍ BIOCENTRUM A BIOKORIDOR
	REGIONÁLNÍ BIOCENTRUM A BIOKORIDOR

ÚZEMÍ SPECIÁLNÍCH ZÁJMŮ

	KORIDOR DLE UV ČR č. 635/1996
	VODNÍ NÁDRŽ
	PLOCHA PRO OCHRANU POHLEDOVÉHO HORIZONTU NADREGIONÁLNÍHO VÝZNAMU

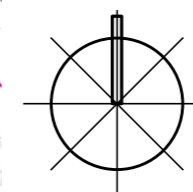

Ing. arch. Vladimír Dujka, Kamenná 3858, Zlín 760 01	
Pořizovatel: Městský úřad Uherské Hradiště, odbor architektury, plánování a rozvoje	Zak.č.: 07/2010
Obec: Košíky	Okres: Uherské Hradiště
Kraj: Zlínský	Arch.č.: 524/11
ÚZEMNÍ PLÁN KOŠÍKY	
Stupeň: NÁVRH	Datum: 09/2011
Měřítko: 1:100000	Č.v.: B.2.1
Obsah: VÝKRES ŠIRŠÍCH VZTAHŮ	