



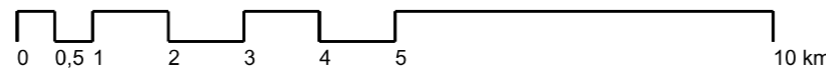

# ÚZEMNÍ PLÁN KUDLOVICE

## VÝKRES ŠIRŠÍCH VZTAHŮ

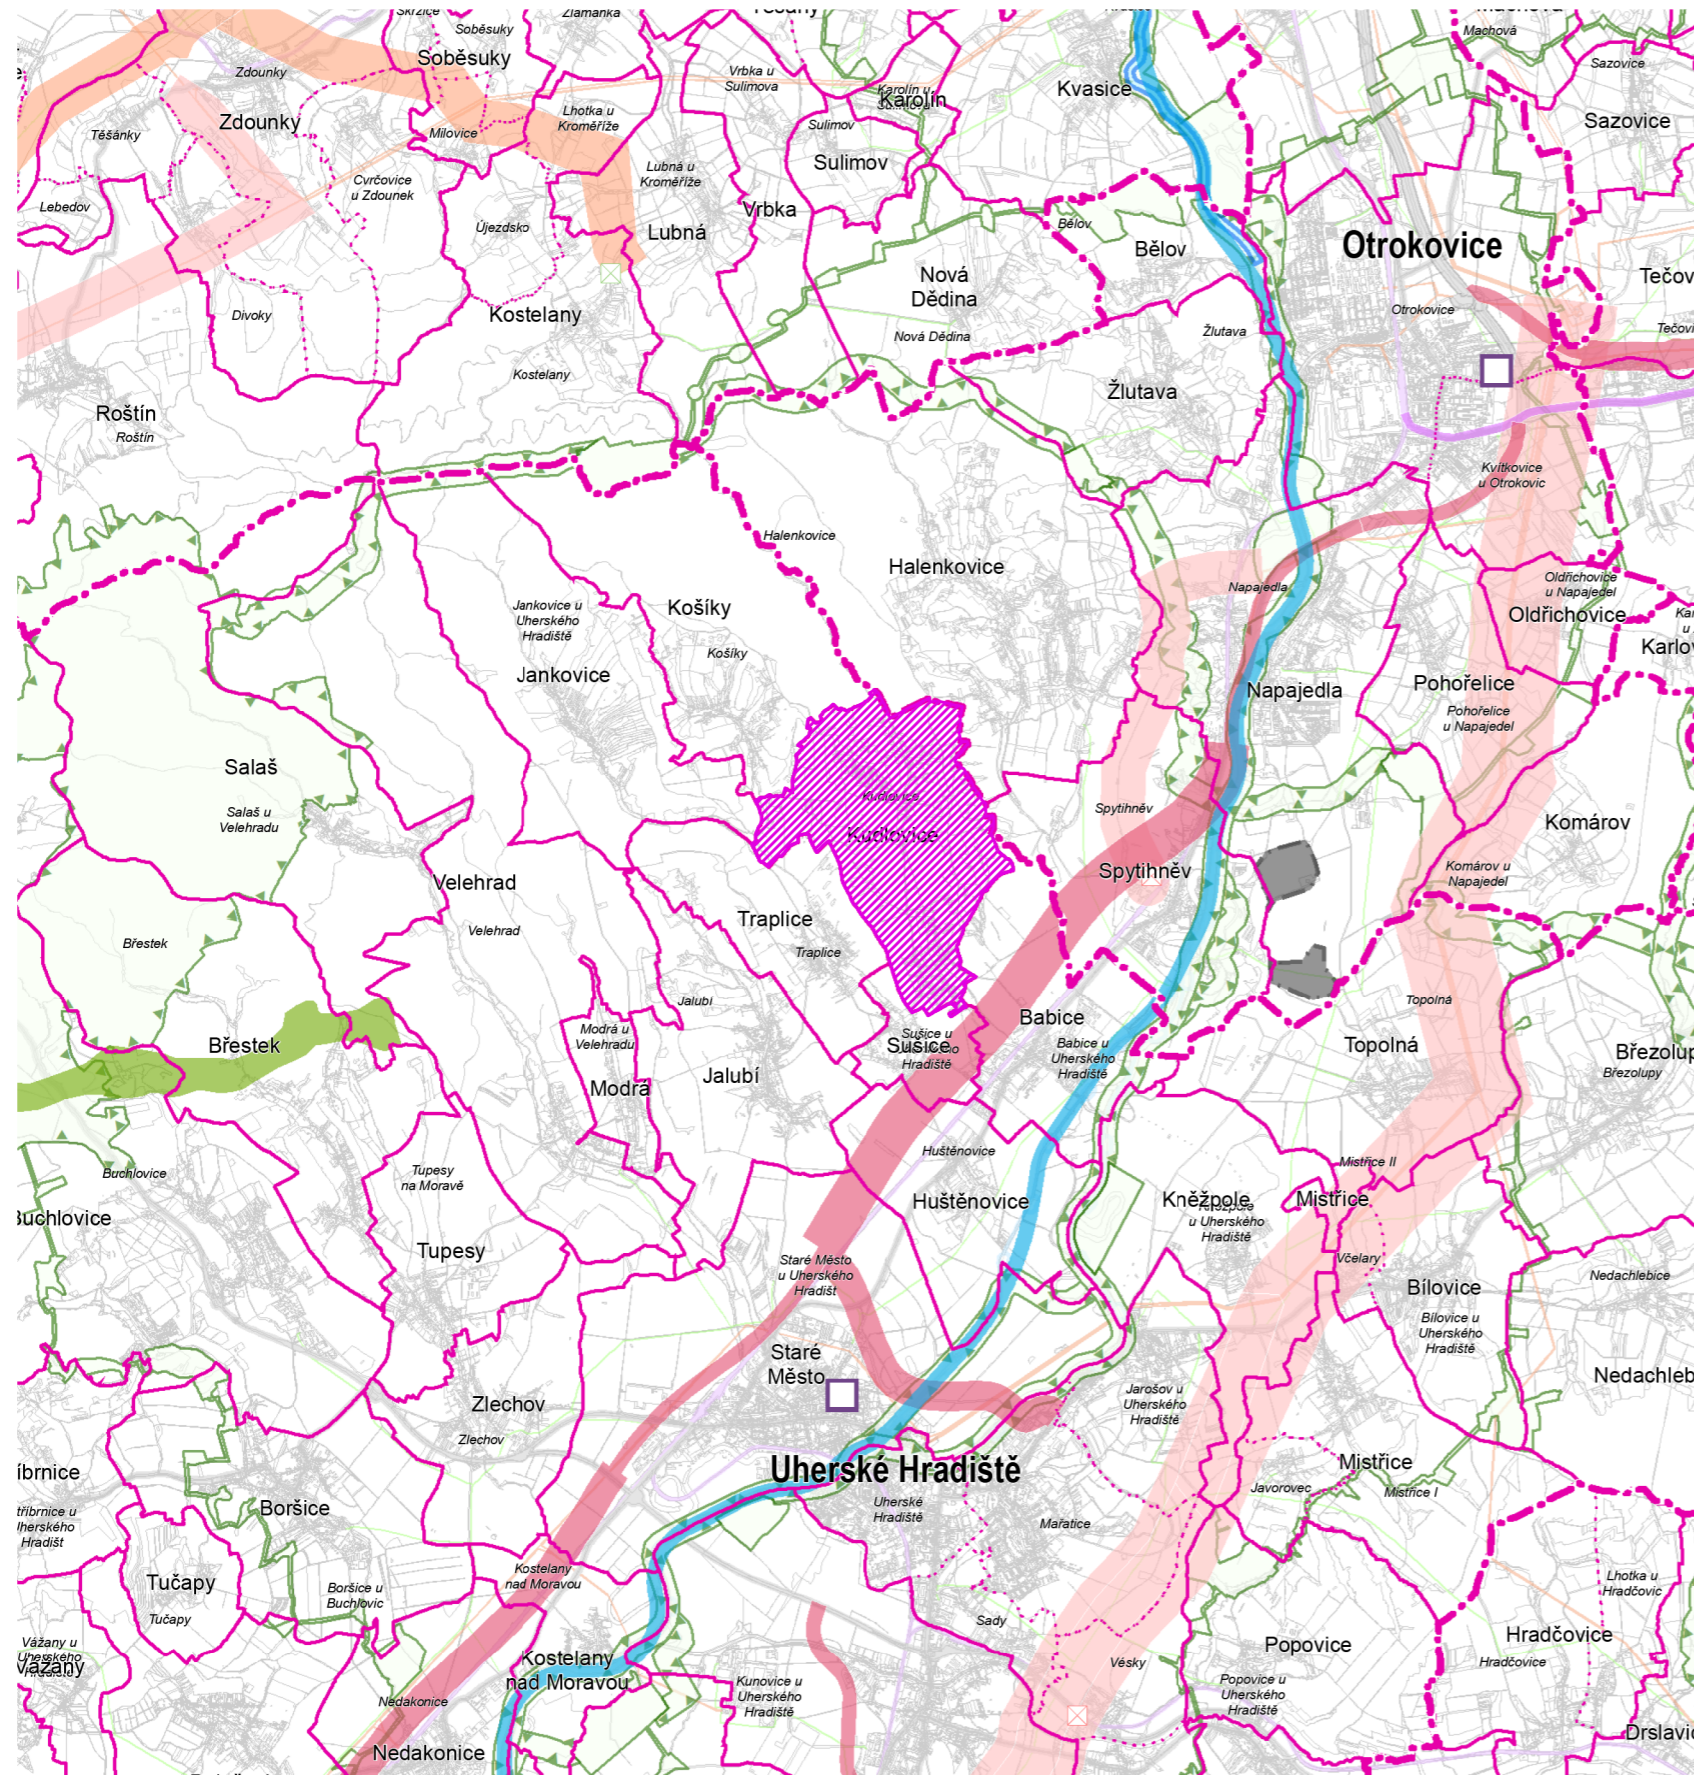

### JEVY INFORMATIVNÍ

#### DOPRAVA

- dálnice I. třídy, II. třídy
- silnice I. třídy, II. třídy
- železniční trať celostátní, regionální
- vodní cesta (Batův kanál)

#### TECHNICKÁ INFRASTRUKTURA

- elektrické vedení ZVN, VVN
- plynovod VVTL, VTL

#### HRANICE ÚZEMNÍCH JEDNOTEK

- NÁZEV** hranice a označení správního obvodu obce s rozšířenou působností
- NÁZEV** hranice a označení správního obvodu obce
- NÁZEV** hranice a označení katastrálního území

řešené území

### JEVY SCHVALOVANÉ

NAVRH ÚZEMNÍ REZERVA

#### KORIDORY A PLOCHY DOPRAVNÍ INFRASTRUKTURY

- dálnice II. třídy, kapacitní silnice, silnice I. třídy, silnice II. třídy
- železniční trať celostátní
- překladiště (požadavek na umístění v rámci správního obvodu obce)

#### KORIDORY A PLOCHY TECHNICKÉ INFRASTRUKTURY

- plynovod VVTL a VTL
- elektrické vedení ZVN, VVN
- produktovod dálkový
- objekt na plynovodní síti
- objekt na elektrické síti

#### PLOCHY PRO TĚŽBU NEROSTNÝCH SUROVIN

- plocha těžby

#### ÚZEMNÍ SYSTÉM EKOLOGICKÉ STABILITY (ÚSES)

- nadregionální biocentrum a biokoridor
- regionální biocentrum a biokoridor

#### ÚZEMÍ SPECIÁLNÍCH ZÁJMŮ

- plocha pro ochranu pohledového horizontu nadregionálního významu

	výtisk č.:	otisk autorizačního razítka:
--	------------	------------------------------

### Příloha č. 4

GENERÁLNÍ PROJEKTANT:  
Ing. Lubor Sawickí | autorizovaný architekt ČKA 3654 | Ohrada 1854, 755 01 Vsetín | gsm + 420 604 859 068 |  
lubor.sawicki@seznam.cz

OBJEDNATEL: OBEC KUDLOVICE	Č. ZAKÁZKY: 08_17	DATUM: 03/2020
-------------------------------	----------------------	-------------------

<b>ÚZEMNÍ PLÁN KUDLOVICE</b>	MĚŘITKO	Č. VÝKRESU
	VÝKRES ŠIRŠÍCH VZTAHŮ	1:100 000

Mapový podklad: ZUR ZK