


OŘECHOV - ÚZEMNÍ STUDIE PRO LOKALITU BYDLENÍ BI 44

ŠIRŠÍ VZTAHY NA PODKLADU VÝŘEZU KOORDINAČNÍHO VÝKRESU ÚP OŘECHOV

1:5000

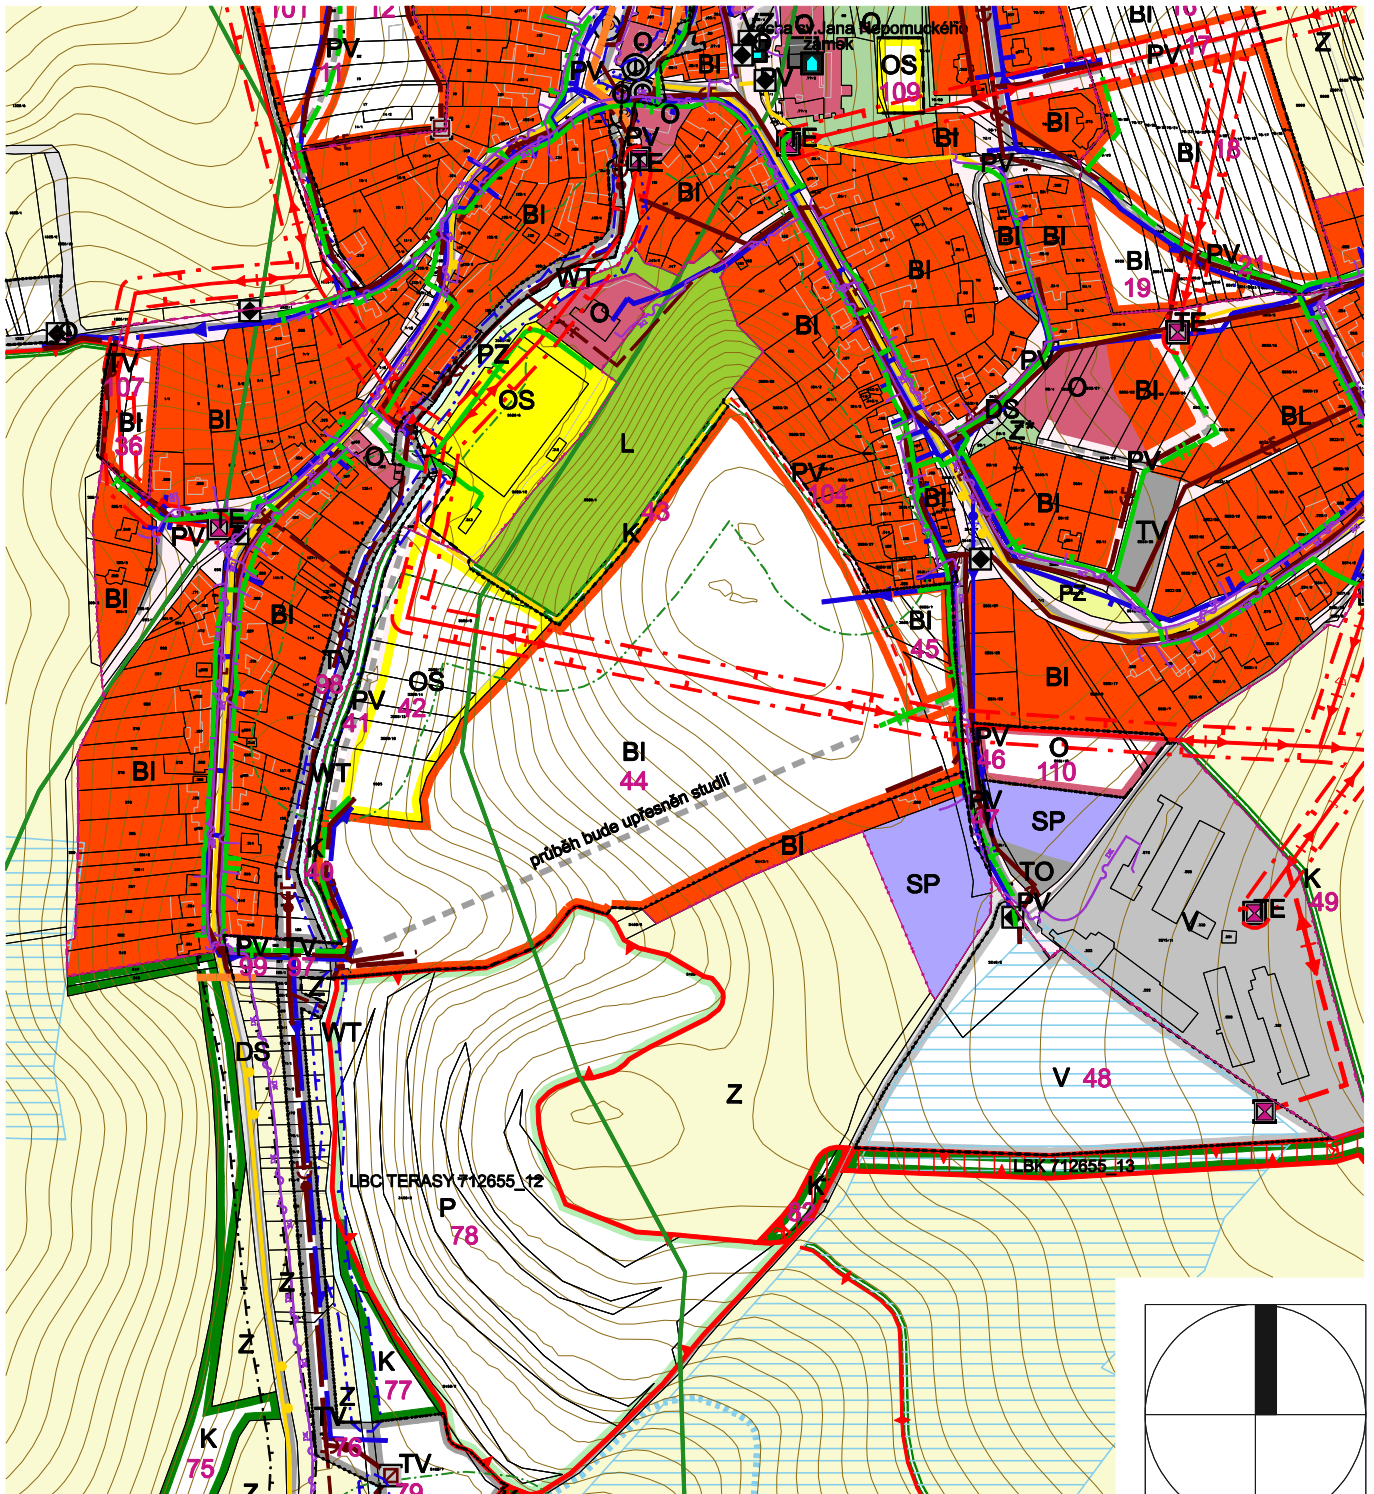

ATELIER RS

urbanismus, architektura, projekty staveb

Průmyslová 913, Uherské Hradiště, 68601, IČO 25568329, +420 608 888 574

vyracoval:	Ing. arch. Radoslav Špok , ČKA 01431	datum:	02/2019
objednatel:	Obec Ořechov, č. p. 105, pošta 687 37 Polešovice, IČ 00542300	měřítko:	1:5000
akce:	OŘECHOV - ÚZEMNÍ STUDIE PRO LOKALITU BYDLENÍ BI 44	stupeň:	územní studie
obsah:	ŠIRŠÍ VZTAHY NA PODKLADU VÝŘEZU KOORDINAČNÍHO VÝKRESU ÚP OŘECHOV	číslo výkresu:	01