
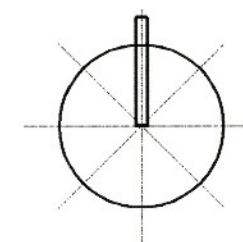


# OSTROŽSKÁ LHOTA ÚZEMNÍ PLÁN

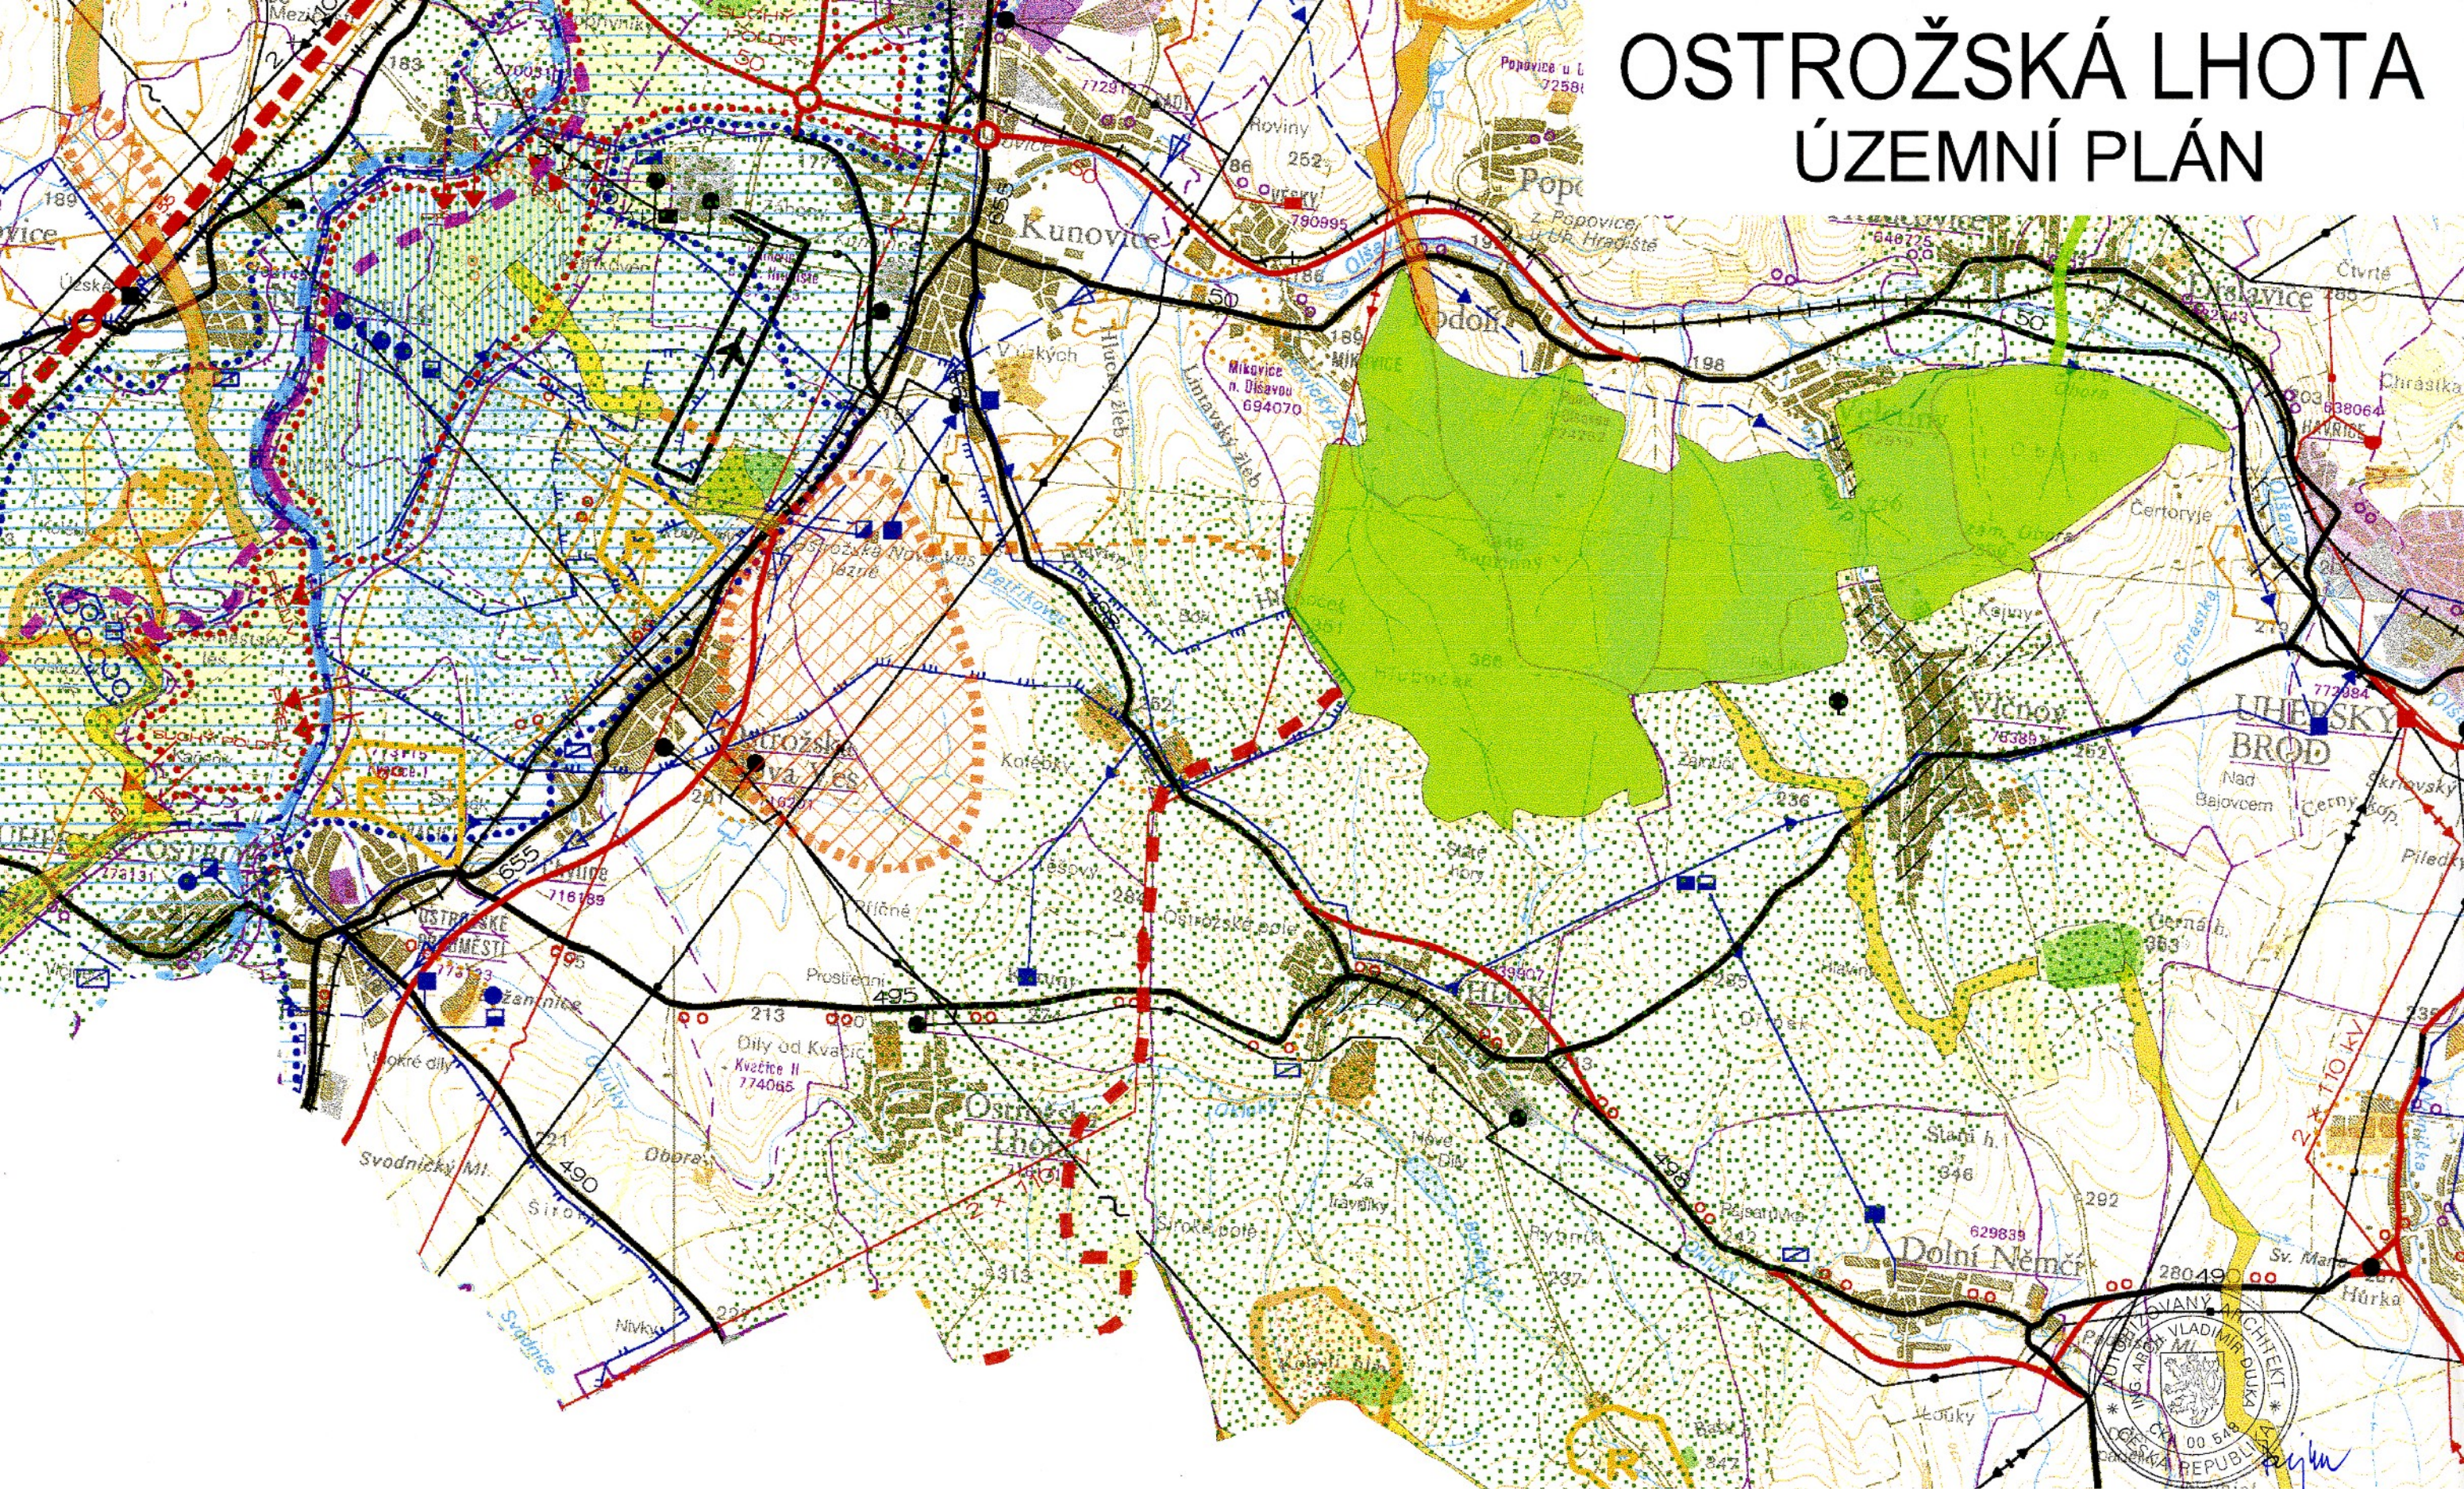

<b>AD</b> Ing. arch. Vladimír Dujka, Kamenná 3858, Zlín 760 01		
Pořizovatel: Městský úřad Uherské Hradiště, odbor architektury, plánování a rozvoje	Zak.č.: 07/2007	5
Obec: Ostrožská Lhota   Okres: Uherské Hradiště   Kraj: Zlínský	Arch.č.: 423/08	
Akce:	Formát: 2 A4	
	Stupeň: NÁVRH	
	Datum: 01/2008	
Obsah:	VÝKRES ŠIRŠÍCH VZTAHŮ	Č.v.: B.2.1