


# ÚZEMNÍ PLÁN POLEŠOVICE

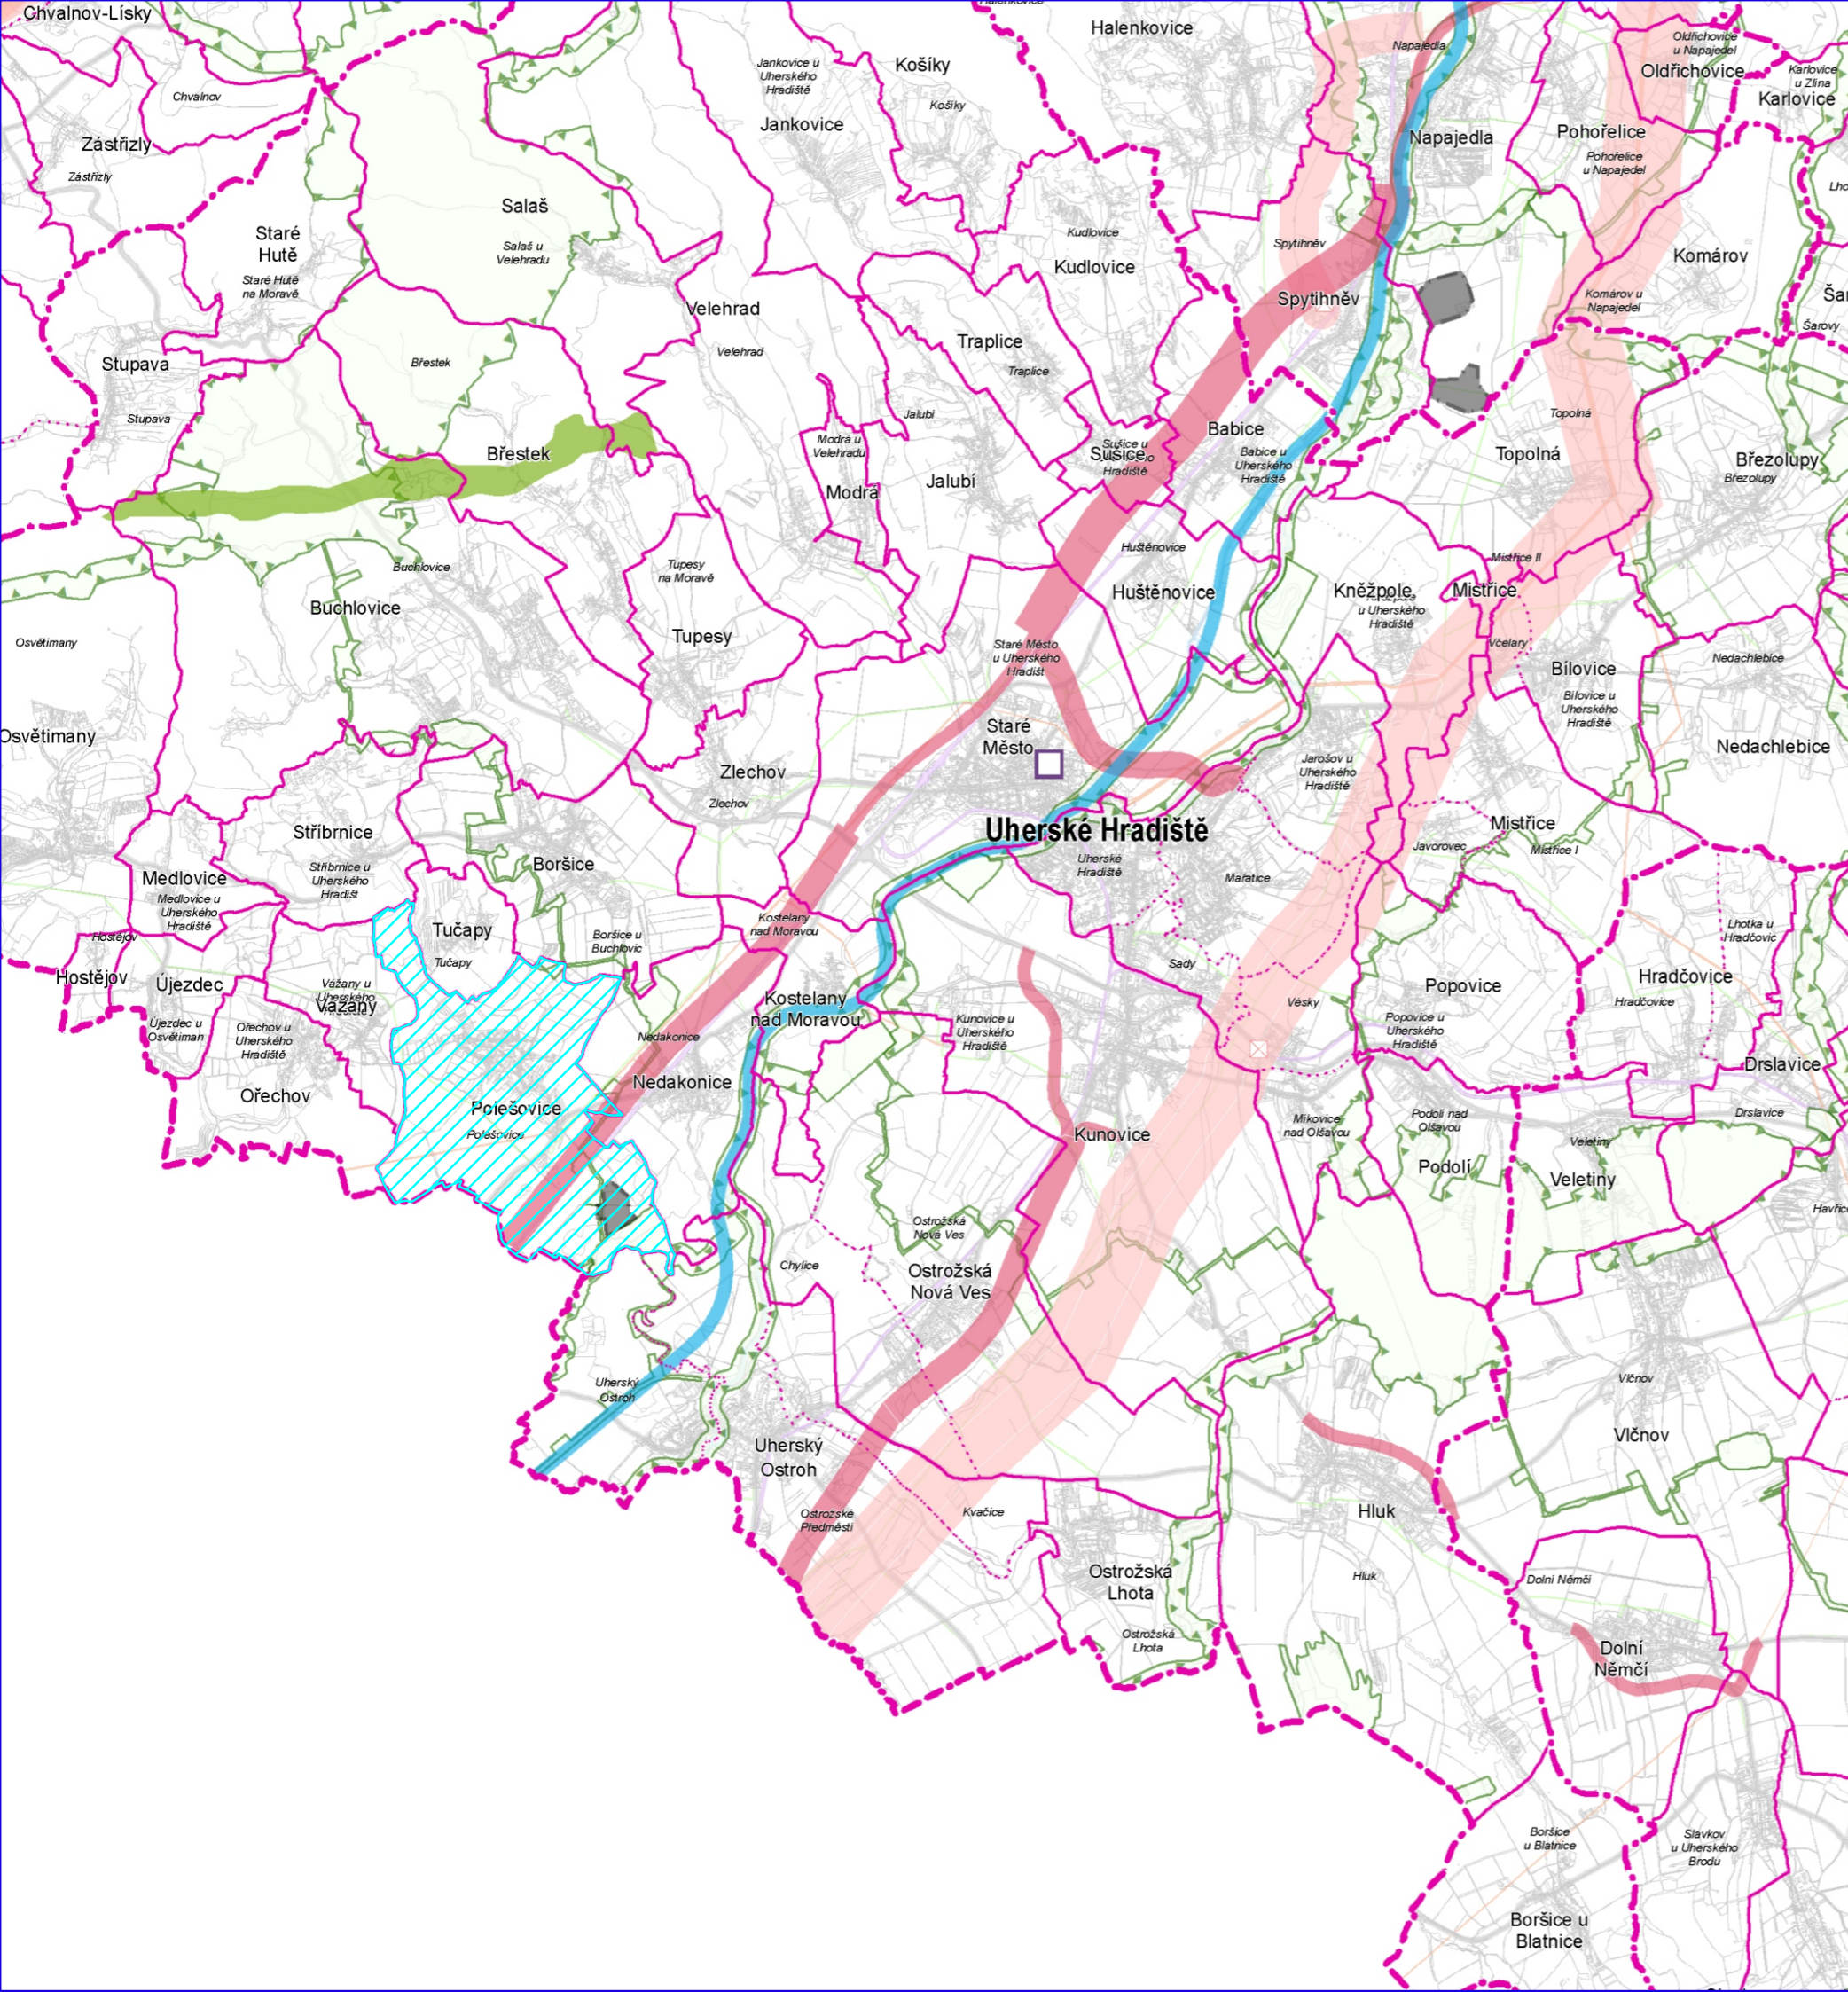

## JEVY INFORMATIVNÍ

STAV

### DOPRAVA

- SILNICE I. A II. TŘÍDY
- ŽELEZNIČNÍ TRÁŤ CELOSTÁTNÍ, REGIONÁLNÍ
- VODNÍ CESTA (BAŤOV KANÁL)

### TECHNICKÁ INFRASTRUKTURA

- PLYNOVOD VTL, VTL
- ELEKTRICKÉ VEDENÍ ZVN, VVN
- PRODUKTOVOD DÁLKOVÝ

### HRANICE ÚZEMNÍCH JEDNOTEK

- HRANICE KRAJE
- HRANICE SPRÁVNÍHO OBLASTI OBCE S ROZŠÍŘENOU PŮSOBNOSTÍ
- HRANICE SPRÁVNÍHO OBLASTI OBCE
- HRANICE KATASTRÁLNÍHO ÚZEMÍ
- ŘEŠENÉ ÚZEMÍ OBCE POLEŠOVICE

## JEVY SCHVALOVANÉ

NÁVRH ÚZEMNÍ REZERVA

### KORIDORY A PLOCHY DOPRAVY

- DÁLNICE II. TŘÍDY, KAPACITNÍ SILNICE, SILNICE I. TŘÍDY, SILNICE II. TŘÍDY
- PŘEKLADIŠTĚ (POŽADAVEK NA UMÍSTĚNÍ V RÁMCI SPRÁVNÍHO ÚZEMÍ OBCE)

### KORIDORY A PLOCHY TECHNICKÉ INFRASTRUKTURY

- ELEKTRICKÉ VEDENÍ VVN 400 KV A 110 KV
- OBJEKT NA ELEKTRICKÉ SÍTI

### PLOCHY PRO TĚŽBU NEROSTNÝCH SUROVIN


- PLOCHA TĚŽBY

### ÚZEMNÍ SYSTÉM EKOLOGICKÉ STABILITY (ÚSES)

- NADREGIONÁLNÍ BIOCENTRUM A BIOKORIDOR
- REGIONÁLNÍ BIOCENTRUM A BIOKORIDOR

### ÚZEMÍ SPECIÁLNÍCH ZÁJMŮ

- PRŮPLAVNÍ SPOJENÍ D-O-L
- PLOCHA PRO OCHRANU POHLEDYHOVÉHO HORIZONTU NADREGIONÁLNÍHO VÝZNAMU

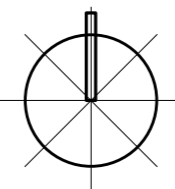

PŘÍLOHA Č.4 K OPATŘENÍ OBECNÉ POVAHY Č. 1/2020

Ing. arch. Vladimír Dujka, Kamenná 3858, Zlín 760 01		Zak.č.:	03/2015	
Porizovatel: Městský úřad Uherské Hradiště, odbor stavebního úřadu a životního prostředí	Obec: Polešovice	Okres: Uherské Hradiště	Kraj: Zlínský	
Akce:	<b>ÚZEMNÍ PLÁN POLEŠOVICE</b>		Arch.č.:	644/18
			Formát:	2 A4
			Etapa:	ÚZEMNÍ PLÁN
			Datum:	04/2020
			Měřítko:	1:100 000
Obsah:	VÝKRES ŠIRŠÍCH VZTAHŮ		Č.v.:	<b>B.2.1</b>