


Změna č. 1 Územního plánu Svárov

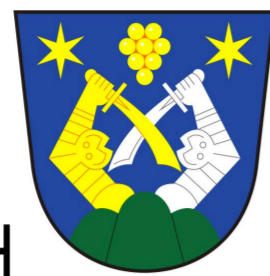

VÝKRES PŘEDPOKLÁDANÝCH ZÁBORŮ PŮDNÍHO FONDU- předpokládaná podoba po změně č. 1

Legenda


L01 lokality změny č. 1 ÚP Svárov s nárokem na zábor půdního fondu vč. označení

Podoba prvků lokalit po přijetí změny č. 1

- řešené území
- zastavěné území k 1.3.2022
- zastavitelné plochy
- číslo a kód navrhovaných ploch
- hranice BPEJ s kódovým označením a třídou ochrany ZPF
- pozemky ZPF
- pozemky PUPFL
- ostatní pozemky
- investice v ZPF
- parcelní kresba

NAVRHOVANÉ PLOCHY (předpokládaný zábor)

- plochy smíšené obytné vesnické
- plochy veřejných prostranství
- plochy pro silniční dopravu
- plochy technické infrastruktury
- plochy vodních ploch a toků
- plochy krajinné zeleně

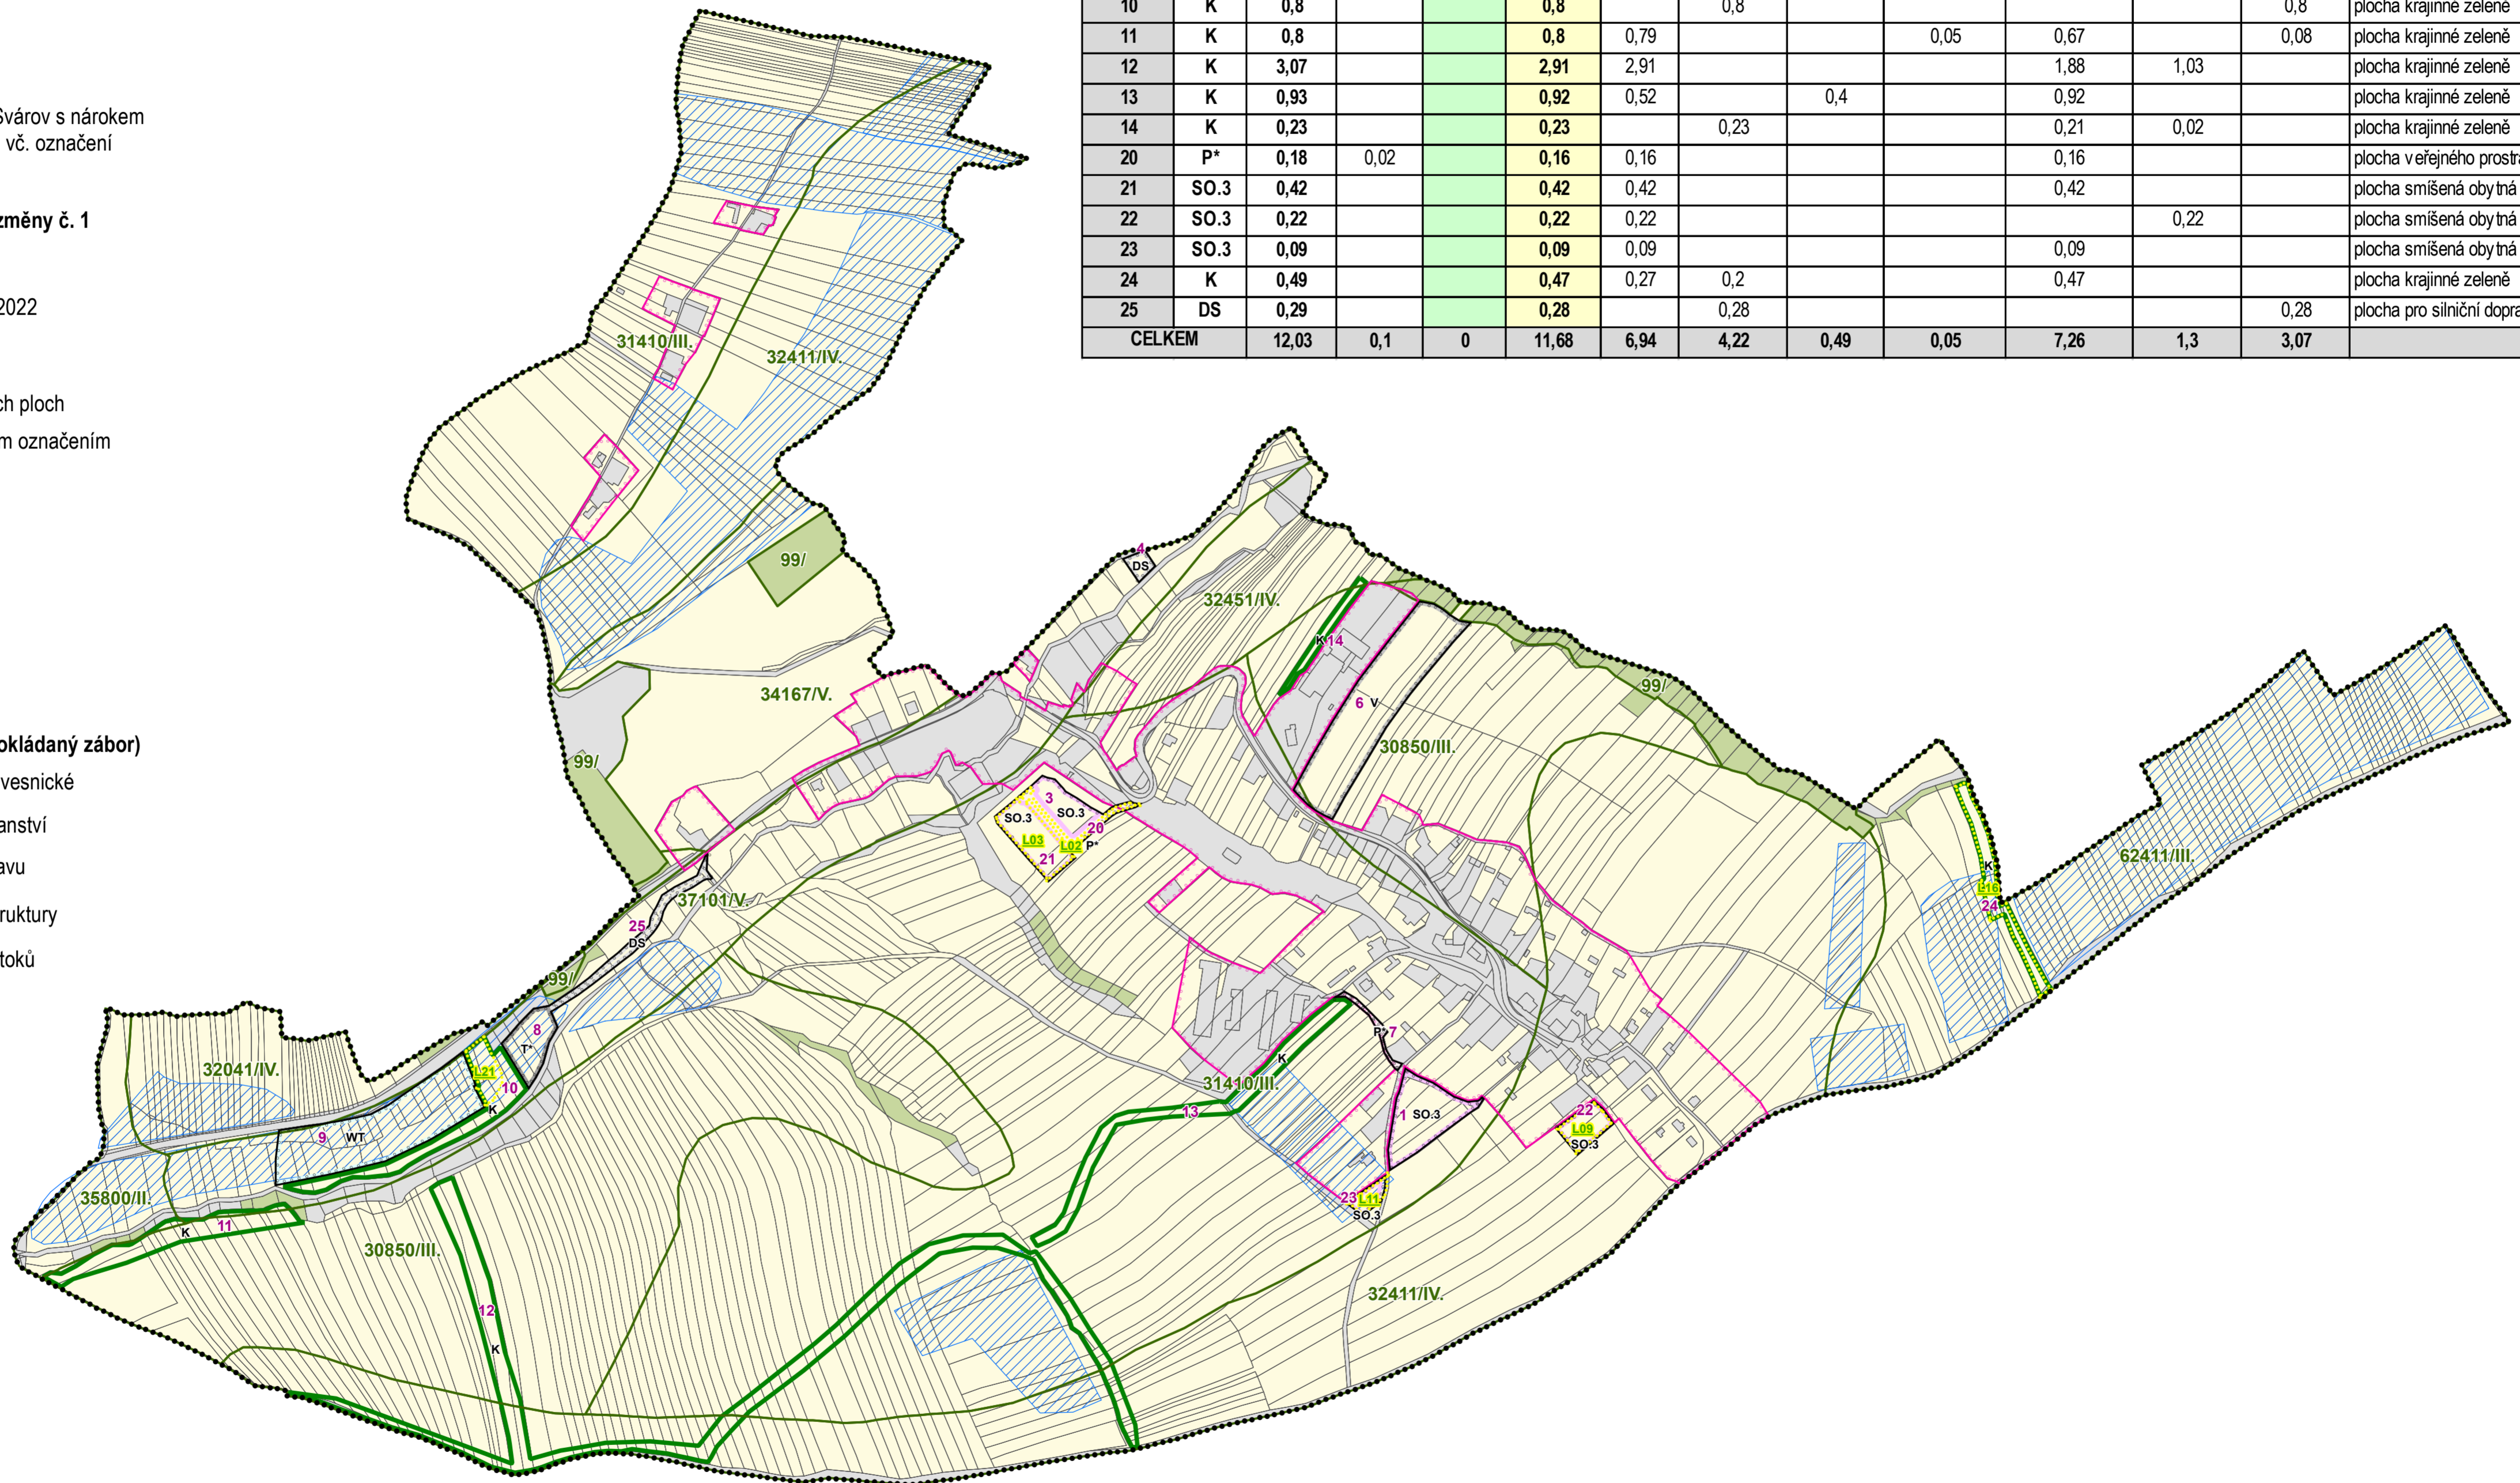

číslo funkční plochy	kód funkce	výměra plochy celkem (ha)	v ZÚ (ha)	v PUPFL (ha)	v ZPF (ha)	z toho dle kultur ZPF			z toho v třídě ochrany ZPF II (ha)	z toho v třídě ochrany ZPF III (ha)	z toho v třídě ochrany ZPF IV (ha)	z toho v třídě ochrany ZPF V (ha)	popis
						orná půda	trvalý travní porost	sady, zahrady					
1	SO.3	0,61			0,56	0,46		0,09		0,56			plocha smíšená obytná vesnická
3	SO.3	0,28			0,28	0,28				0,28			plocha smíšená obytná vesnická
4	DS	0,08			0,08		0,08					0,08	plocha pro silniční dopravu
6	V	1,6			1,6	0,82	0,77			1,6			plocha výroby a skladování
7	P*	0,08	0,08										plocha veřejného prostranství
8	T*	0,34			0,34		0,34					0,34	plocha technické infrastruktury
9	WT	1,52			1,52		1,52				0,03	1,49	plocha vodních ploch a toků
10	K	0,8			0,8		0,8					0,8	plocha krajinné zeleně
11	K	0,8			0,8	0,79			0,05	0,67		0,08	plocha krajinné zeleně
12	K	3,07			2,91	2,91				1,88	1,03		plocha krajinné zeleně
13	K	0,93			0,92	0,52		0,4		0,92			plocha krajinné zeleně
14	K	0,23			0,23		0,23			0,21	0,02		plocha krajinné zeleně
20	P*	0,18	0,02		0,16	0,16				0,16			plocha veřejného prostranství
21	SO.3	0,42			0,42	0,42				0,42			plocha smíšená obytná vesnická
22	SO.3	0,22			0,22	0,22					0,22		plocha smíšená obytná vesnická
23	SO.3	0,09			0,09	0,09				0,09			plocha smíšená obytná vesnická
24	K	0,49			0,47	0,27	0,2			0,47			plocha krajinné zeleně
25	DS	0,29			0,28		0,28					0,28	plocha pro silniční dopravu
CELKEM		12,03	0,1	0	11,68	6,94	4,22	0,49	0,05	7,26	1,3	3,07	

PŘÍLOHA Č. 4

HLAVNÍ PROJEKTANT:	ALFING Zlin, spol. s r. o.	ČÍSLO PARÉ:	AUTORIZACE:
OBEC:	Obec SVÁROV	DATUM:	leden 2023
POŘIZOVATEL:	MĚSTSKÝ ÚŘAD UHERSKÉ HRADIŠTĚ Odbor stavebního úřadu a životního prostředí	ČÍSLO ZAKÁZKY:	21_700
NÁZEV AKCE:	ZMĚNA Č. 1 ÚZEMNÍHO PLÁNU SVÁROV	HLAVNÍ ARCHITEKT:	Ing. arch. Vladimír Pokuda
OBSAH:	VÝKRES PŘEDPOKLÁDANÝCH ZÁBORŮ PŮDNÍHO FONDU	STUPEŇ:	ČISTOPIS
		MĚŘÍTKO:	1:5 000
		ČÍSLO VÝKRESU:	II.B3