


ÚZEMNÍ PLÁN SVÁROV

KOORDINAČNÍ VÝKRES

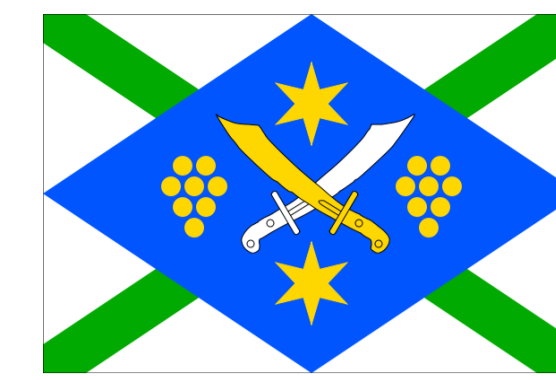

Legenda

STAV NÁVRH		
	5	číslo plochy s rozdílným způsobem využití
		řešené území
		zastavěné území k 1. 8. 2014
		zastavitelné plochy
		vrstevnice 2m
		biocentra ÚSES
		biokoridory ÚSES
	Q	plochy občanského vybavení
	SO.3	plochy smíšené obytné vesnické
	V	plochy výroby a skladování
	DS	plochy pro silniční dopravu
	P*	plochy veřejných prostranství
	T*	plochy technické infrastruktury
	WT	plochy vodních ploch a toků
	Z	plochy zemědělské
	K	plochy krajinné zeleně
	P	plochy přírodní
	L	plochy lesní

STAV NÁVRH

	objekt v památkovém zájmu
	sesuvné území

Celé řešené území je územím s archeologickými nálezy ve smyslu zák. č. 20/1987 Sb., o státní památkové péči

OCHRANA PŘÍRODY, KRAJINA

	památný strom
	pohledový horizont lokálního významu
	pásma 50m od lesa
	území se zvýšenou ochranou krajinného rázu

ENERGETIKA, SPOJE


	trafostanice
	vedení elektrické sítě VN 1-35 kV
	STL plynovod
	telekomunikační kabel
	radioreléová trasa
	ochranné pásmo elektrické sítě

VODNÍ HOSPODÁŘSTVÍ

	vodojem
	čistiřna odpadních vod
	vodovodní síť
	jednotná kanalizace
	plochy meliorací

DOPRAVA

	autobusová zastávka
	cyklistická trasa
	silnice III. tř.

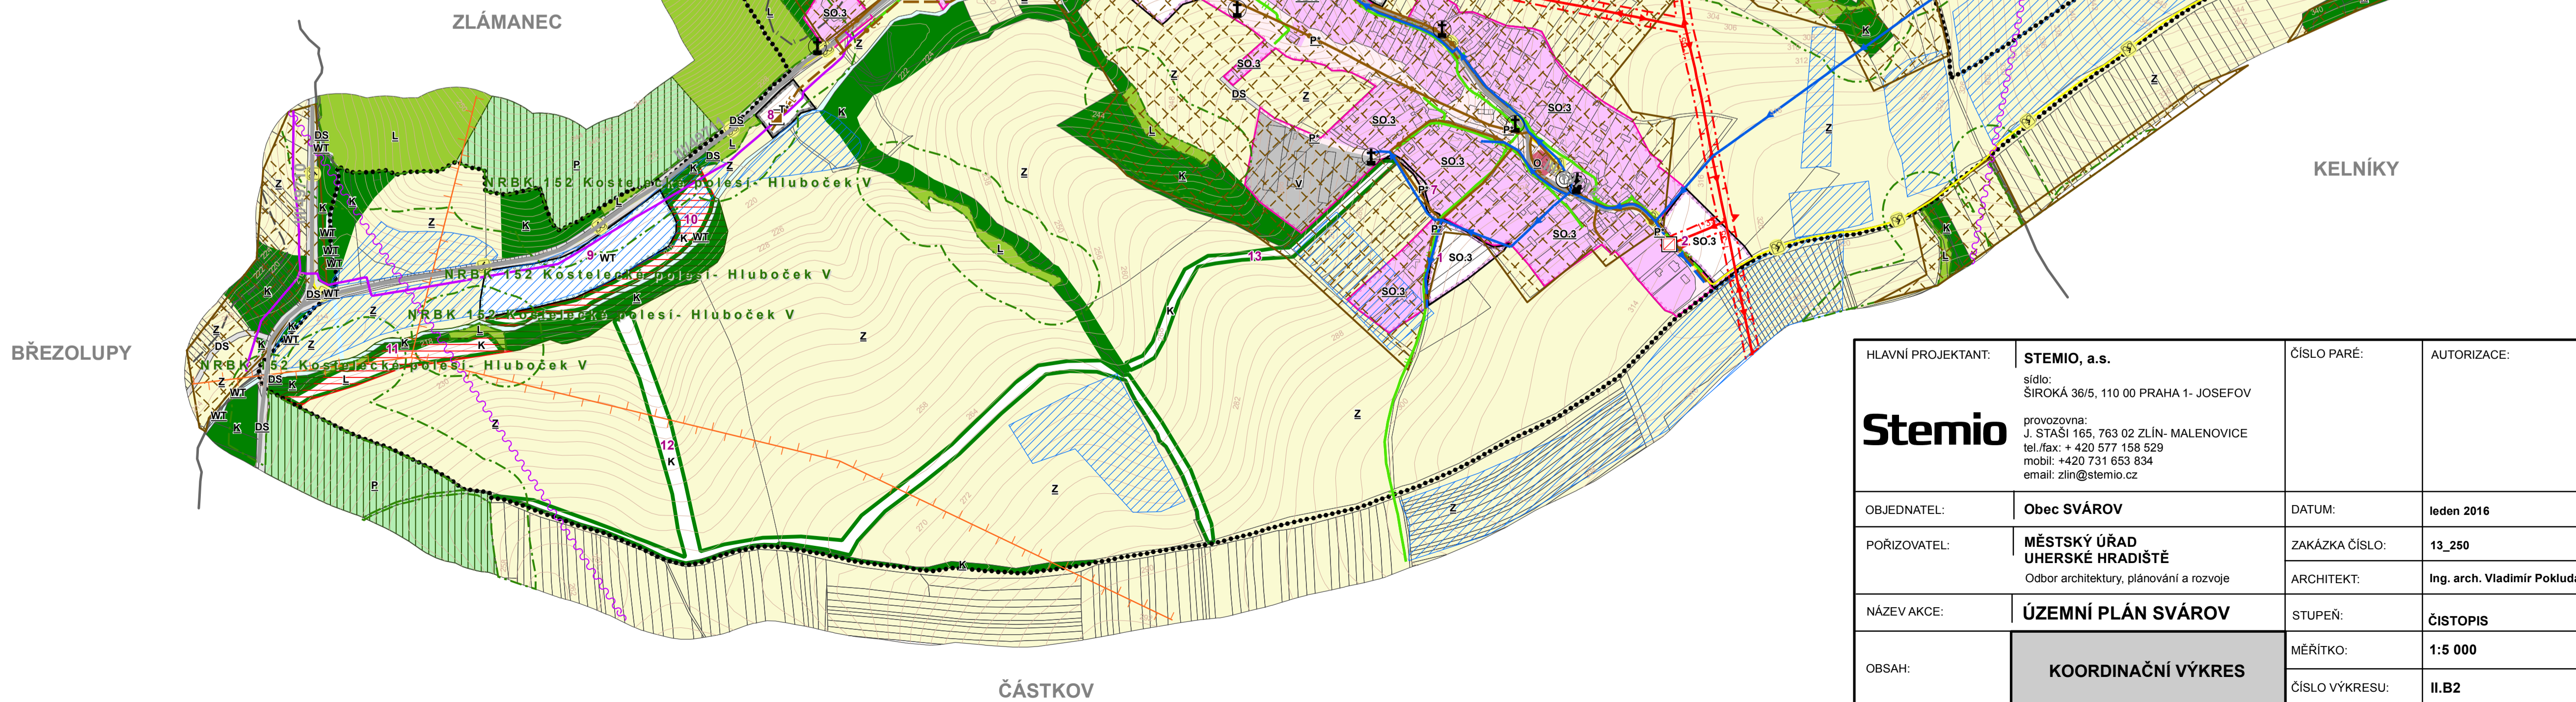

HLAVNÍ PROJEKTANT:	STEMIO, a.s. sídló: ŠIROKÁ 36/5, 110 00 PRAHA 1 - JOSEFOV provozovna: J. STAŠI 165, 763 02 ZLÍN - MALENOVICE tel./fax: +420 577 158 529 mobil: +420 731 653 834 email: zlin@stemio.cz	ČÍSLO PARÉ:	AUTORIZACE:
Stemio			
OBJEDNATEL:	Obec SVÁROV	DATUM:	leden 2016
POŘIZOVATEL:	MĚSTSKÝ ÚŘAD UHERSKÉ HRADIŠTĚ Odbor architektury, plánování a rozvoje	ZAKÁZKA ČÍSLO:	13_250
NÁZEV AKCE:	ÚZEMNÍ PLÁN SVÁROV	ARCHITEKT:	Ing. arch. Vladimír Pokluda
OBSAH:	KOORDINAČNÍ VÝKRES	STUPEŇ:	ČISTOPIS
		MĚŘÍTKO:	1:5 000
		ČÍSLO VÝKRESU:	II.B2