


ÚZEMNÍ PLÁN UHERSKÝ OSTROH

ŠIRŠÍ VZTAHY

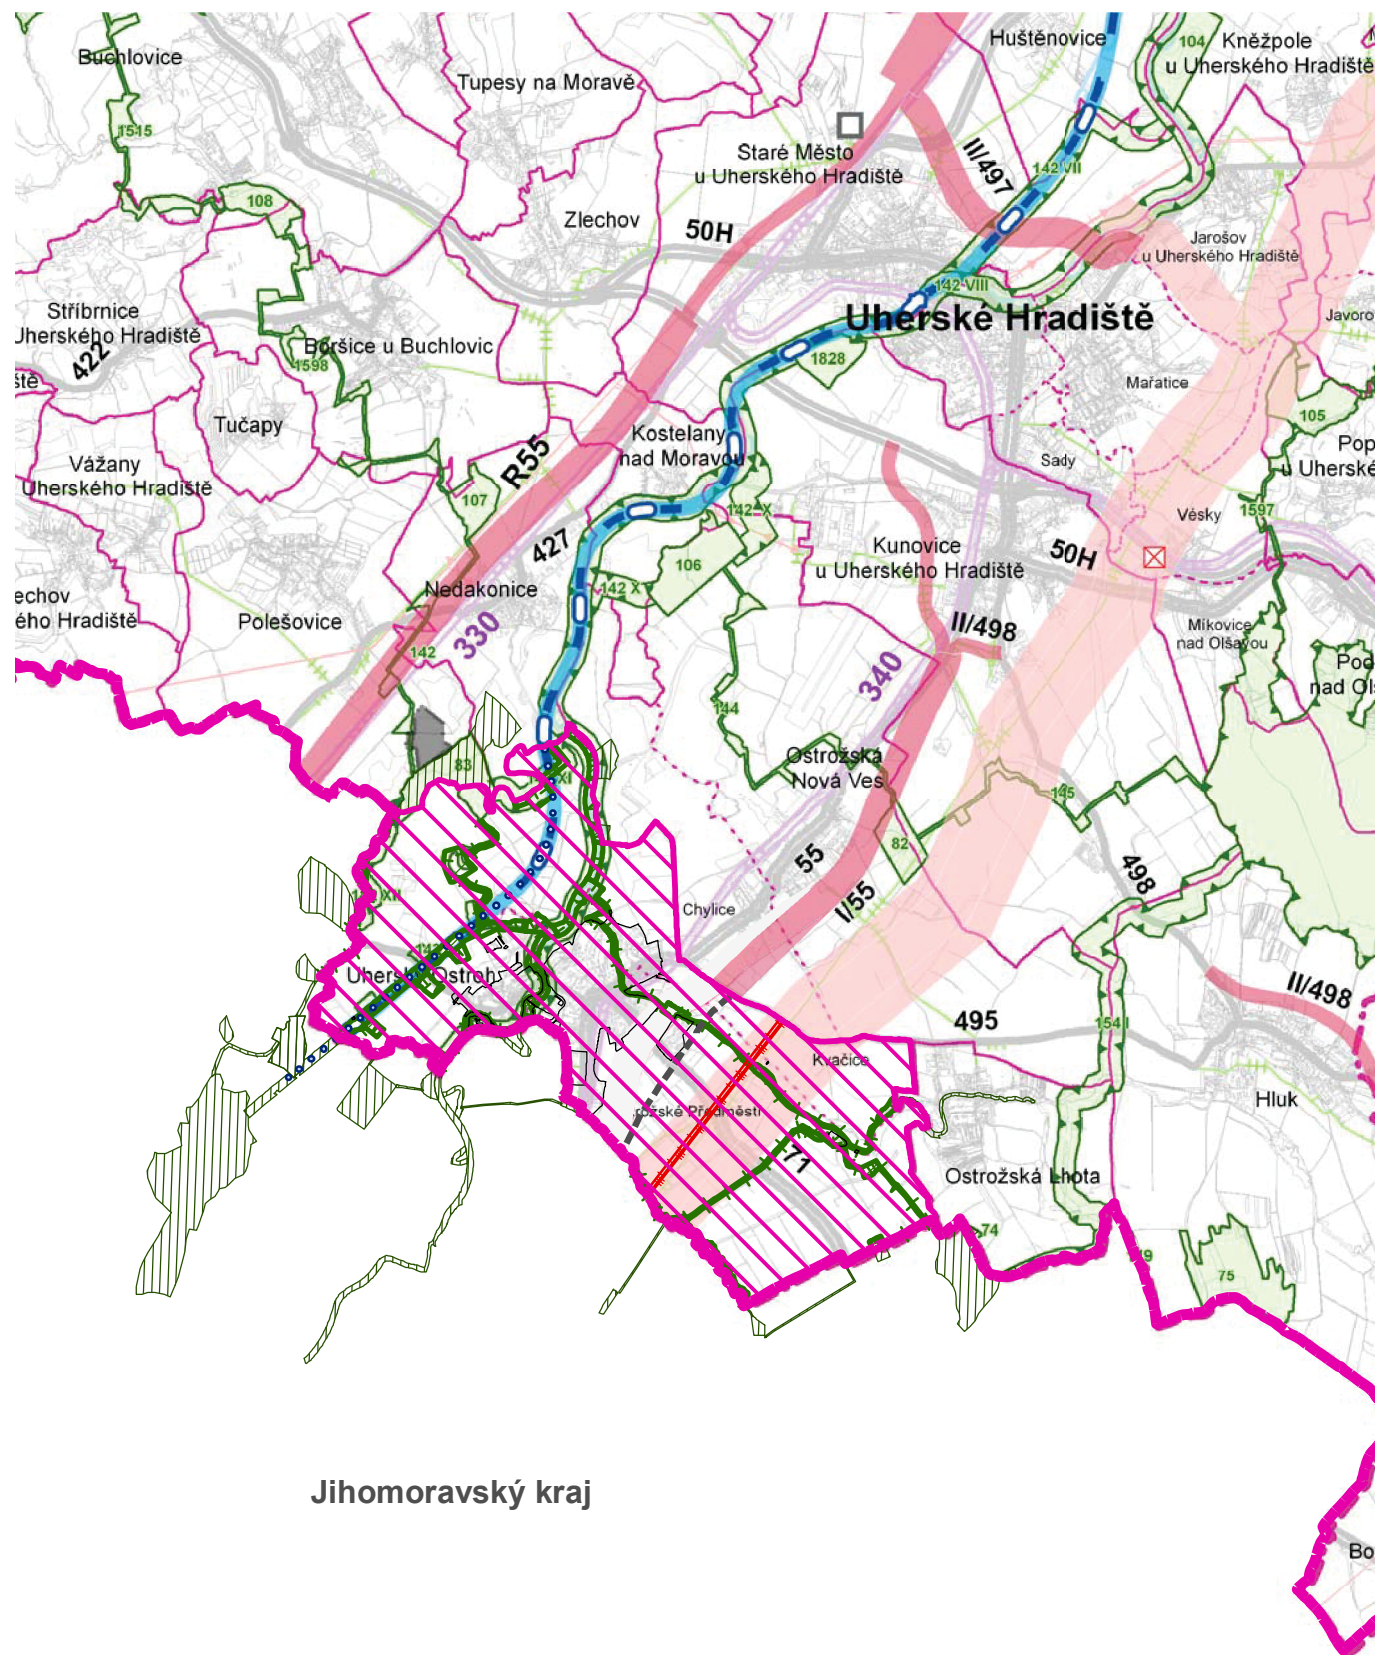

Jihomoravský kraj

- hranice krajů
- řešené území (hranice obce)
- nadzemní vedení elektrické sítě 400 kV - návrh
- nadzemní vedení elektrické sítě 110 kV - návrh
- silnice I. a II. tříd - návrh
- zastavěné území
- kanál D-O-L - rezerva
- ÚSES
- ÚSES - mimo řešené území



0 2 4 1 : 100 000 8 12 km

Podkladová data: ZÚR Zlínského kraje 2012 - výkres A.2. Plochy a koridory nadmístního významu
legenda zmenšena na 50% pův. velikosti

JEVY SCHVALOVANÉ

NÁVRH ÚZEMNÍ REZERVA

KORIDORY A PLOCHY DOPRAVNÍ INFRASTRUKTURY

rychlostní silnice, kapacitní silnice, silnice I. třídy, silnice II. třídy

splavnění Moravy (v prodloužení Bařova kanálu)

překladiště (požadavek na umístění v rámci správního obvodu obce)

KORIDORY A PLOCHY TECHNICKÉ INFRASTRUKTURY

elektrické vedení 400 kV a 110 kV

objekt na elektrické síti

PLOCHY PRO TĚŽBU NEROSTNÝCH SUROVIN

plocha těžby

ÚZEMNÍ SYSTÉM EKOLOGICKÉ STABILITY (ÚSES)

nadregionální biocentrum a biokoridor

regionální biocentrum a biokoridor

ÚZEMÍ SPECIÁLNÍCH ZÁJMŮ

koridor dle UV ČR č. 49/2011 Sb.

JEVY INFORMATIVNÍ

STAV

DOPRAVA

rychlostní silnice

silnice I. třídy

silnice II. třídy

tranzitní železniční trať

železniční trať celostátní

železniční trať regionální

vodní cesta (Bařův kanál)

TECHNICKÁ INFRASTRUKTURA

plynovod VVTL

plynovod VTL

elektrické vedení 400 kV

elektrické vedení 220 kV

elektrické vedení 110 kV

HRANICE ÚZEMNÍCH JEDNOTEK

hranice státu

hranice kraje

hranice správního obvodu obce s rozšířenou působností

hranice správního obvodu obce

hranice katastrálního území

INTEGROVANÝ OPERAČNÍ PROGRAM		EVROPSKÁ UNIE EVROPSKÝ FOND PRO REGIONÁLNÍ ROZVOJ ŠANCE PRO VÁŠ ROZVOJ		MINISTERSTVO PRO MÍSTNÍ ROZVOJ		AUTORIZAČNÍ RAZÍTKO		
ZPRACOVATEL		Arch. Design, s.r.o. Sochorova 23, 616 00 Brno tel.: 541 420 910 (911) e-mail: archdesign@archdesign.cz http://www.archdesign.cz						
Zodpovědný projektant		Ing. arch. Pavel Šemora						
Kreslil		Mgr. Ondřej Hrejsemnou						
Kontroloval		Ing. arch. Anna Kolegarová						
Doprava		Linioplan s.r.o., Ing. František Kokorský						
Vodní hospodářství, plyn		Ing. Marieta Vašinová						
Elektrická energie, spoje		TUFFY, spol. s.r.o., Pavel Vyplašil						
Voda v krajině		ATELIER FONTES, s.r.o., Ing. Olga Veselá						
Životní prostředí, ÚSES		Ageris, s.r.o., Ing. Michal Kovář						
Místo:		Česká republika, Zlínský kraj, okres Uherské Hradiště, k.ú. 773131				Číslo zakázky		B-10-064-000
Správa:		ORP Uherské Hradiště, Základní územní jednotka 592749, ID obce 17313				Stupeň		Územní plán
OBJEDNATEL		Město Uherský Ostroh, Zámecká 24, 684 24 Uherský Ostroh telefon: +420 572 430 521, www.uhostroh.cz				Datum		12 / 2012
						Měřítko		1 : 100 000
POŘIZOVATEL		Městský úřad Uherské Hradiště, Odbor architektury, plánování a rozvoje Masarykovo náměstí č.19, 686 70 Uherské Hradiště						
ZAKÁZKA		Územní plán Uherský Ostroh						
VÝKRES		Širší vztahy				číslo výkresu		0.1
						číslo paré		