


ÚZEMNÍ PLÁN VÁŽANY

VÝKRES ŠIRŠÍCH VZTAHŮ



1:100 000

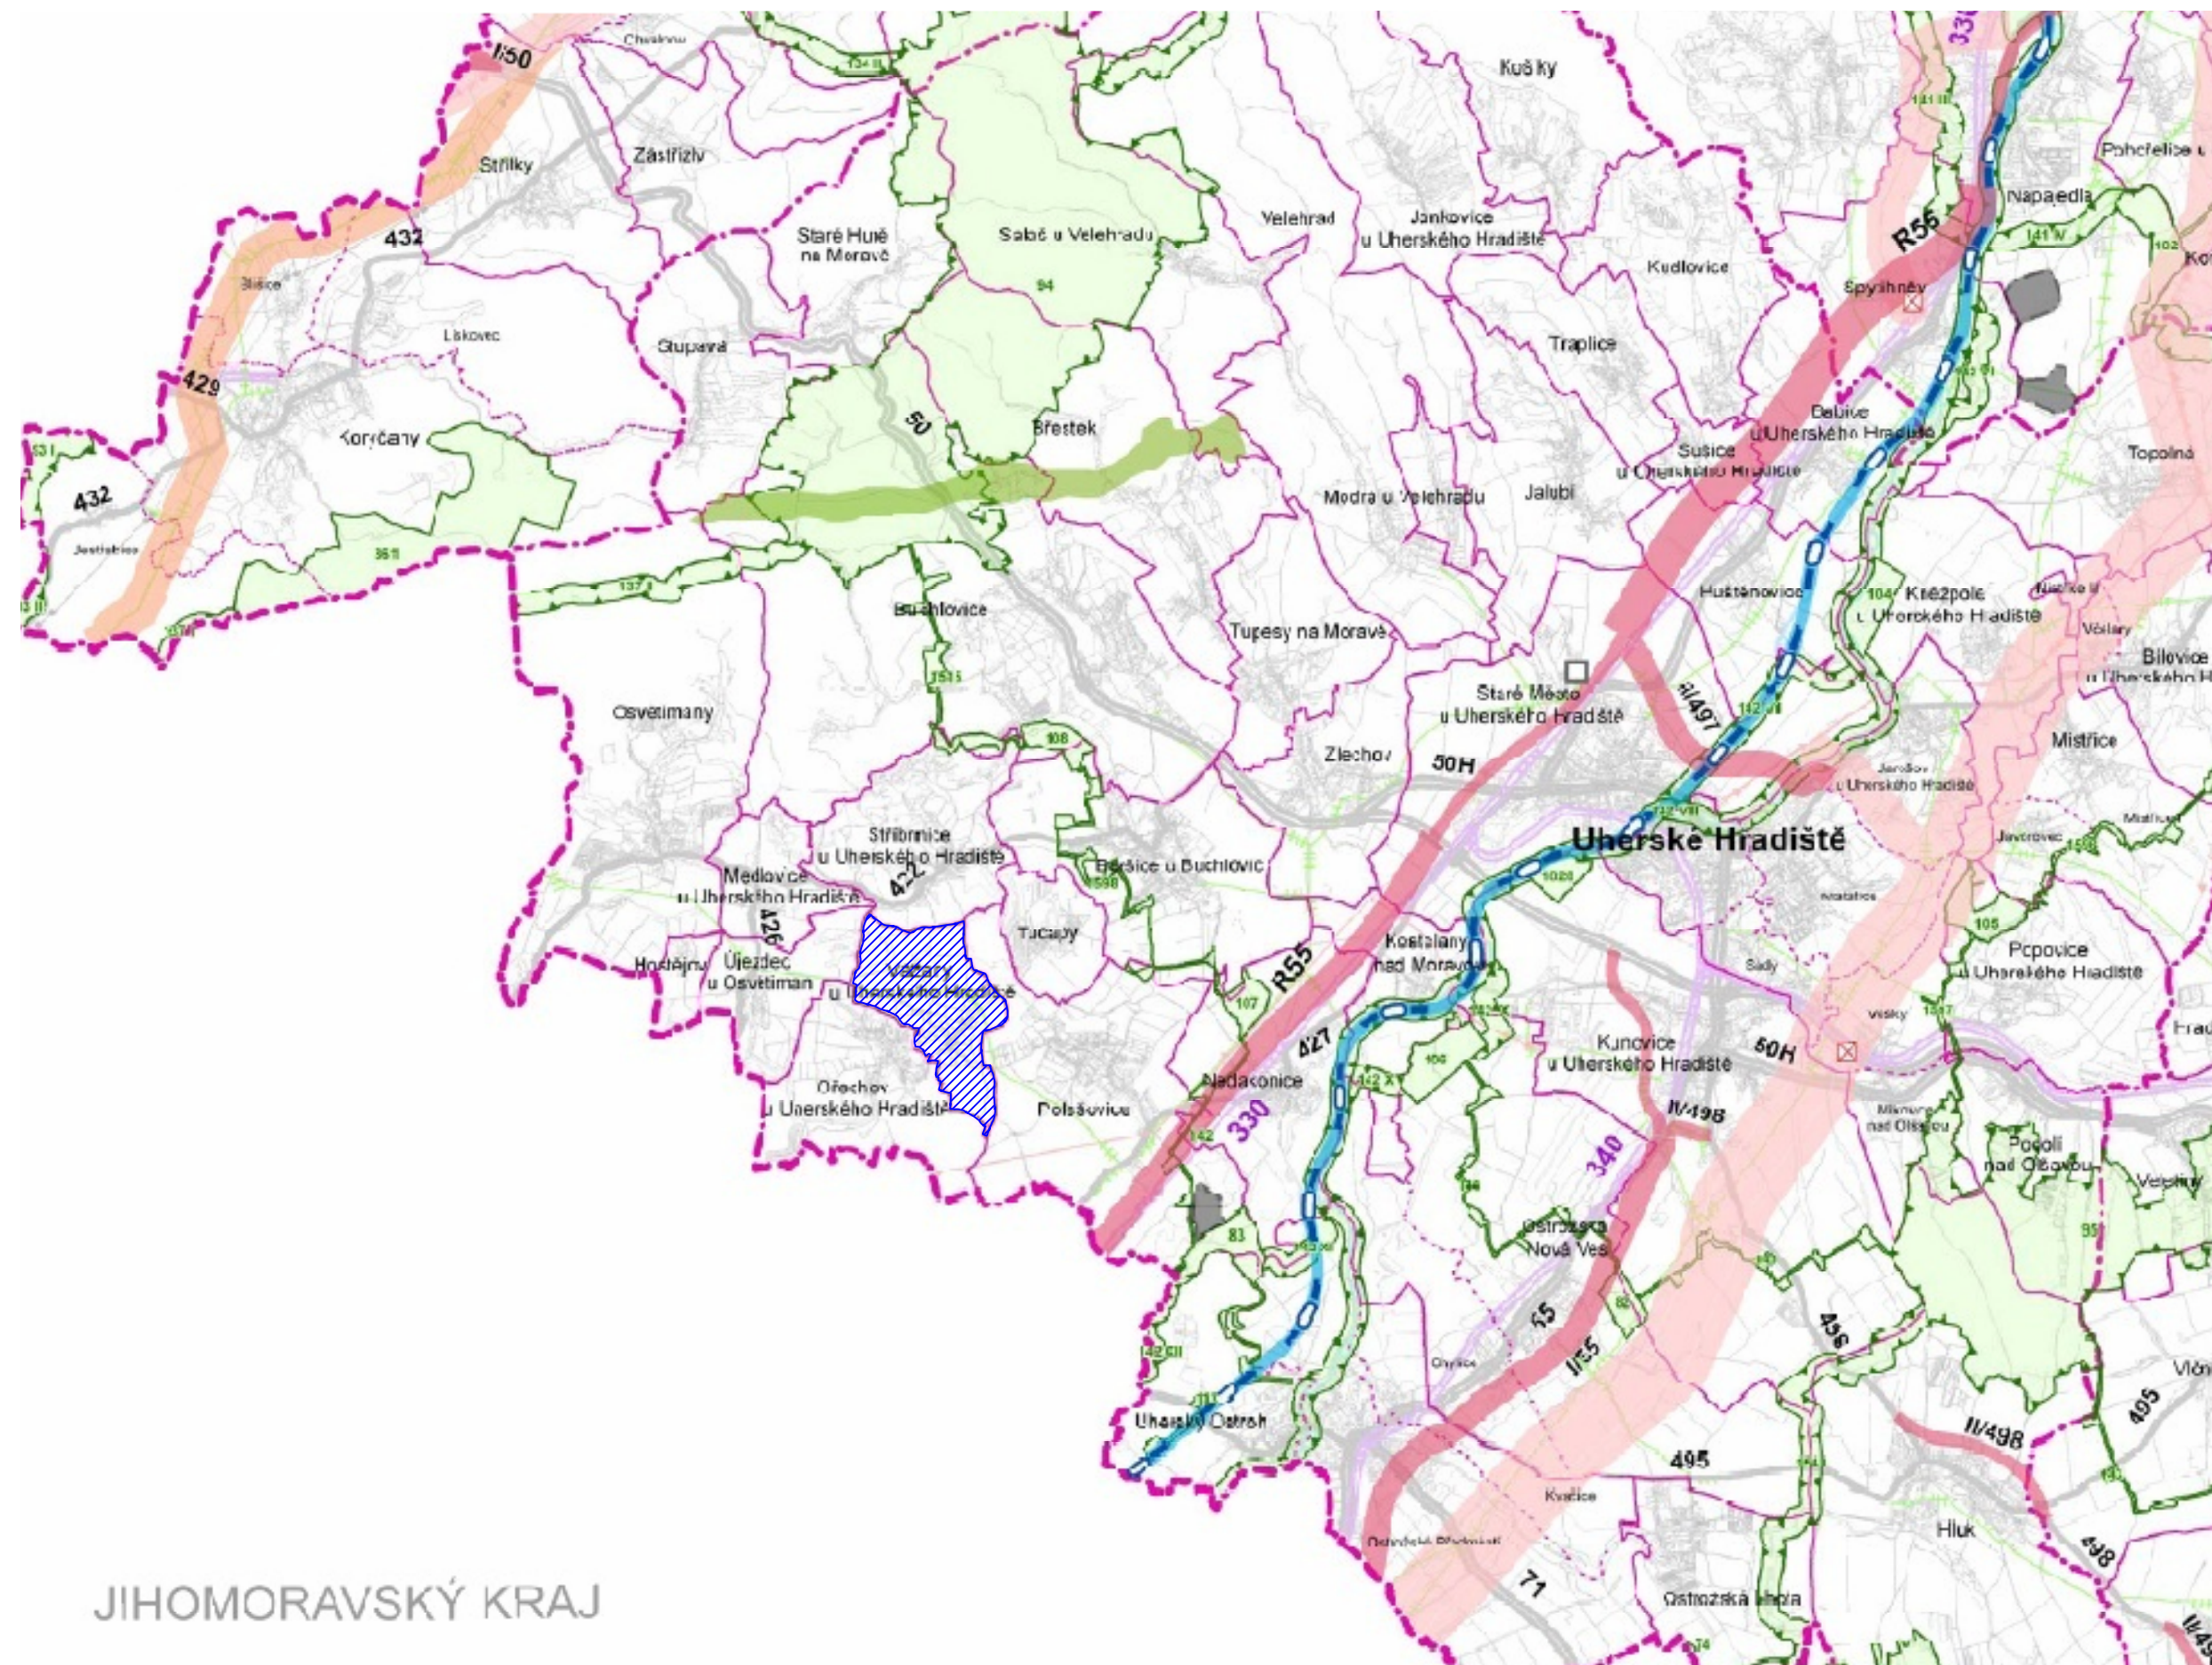


JIHOMORAVSKÝ KRAJ

JEVY INFORMATIVNÍ

OTVĚR	OPIS
DOPRAVA	
	silnice I. třídy
	silnice II. třídy
	hraniční železniční trať
	železniční trať (osobní)
	železniční trať regionální
	vodní cesta (Bafův kanál)
TECHNICKÁ INFRASTRUKTURA	
	plynovod VVTL
	plynovod VTL
	elektrické vedení 400 kV
	elektrické vedení 220 kV
	elektrické vedení 110 kV
HRANICE ÚZEMNÍCH JEDNOTEK	
	hranice kraje
	hranice správního obvodu obce s rozšířenou působností
	hranice správního obvodu obce
	hranice katastrálního území
	ŘEŠENÉ ÚZEMÍ

JEVY SCHVALOVANÉ

NAZEV	OPIS
KORIDORY A PLOCHY DOPRAVNÍ INFRASTRUKTURY	
	rychlíková silnice, expresní silnice, silnice I. třídy, silnice II. třídy
	prodloužení silnice (v prodloužení Bafůva kanálu)
	vlakostanice (prodloužení na unikátní v rámci správního obvodu obce)
KORIDORY A PLOCHY TECHNICKÉ INFRASTRUKTURY	
	plynovod VVTL a VTL
	elektrické vedení 400 kV a 110 kV
	objekt na elektrické síti
PLOCHY PRO TĚŽBU NEROSTNÝCH SUROVIN	
	plocha těžby
ÚZEMNÍ SYSTÉM EKOLOGICKÉ STABILITY (ÚSES)	
	nadregionální biocentrum a biokoridor
	regionální biocentrum a biokoridor
ÚZEMNÍ SPECIÁLNÍCH ZÁJMŮ	
	koridor dle UV ČR č. 492/011 Sb.
	plocha pro ochranu pohledového horizontu nadregionálního významu

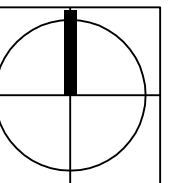

VISUALCAD s.r.o. kontakt: mobil: 608 888 574 tel./fax: 572 551 754 e-mail: info@visualcad.cz www.visualcad.cz	POŘIZOVATEL:	MĚSTSKÝ ÚŘAD UHERSKÉ HRADIŠTĚ
	ZHOTOVITEL:	VISUALCAD, s.r.o. Protzkarova 51, 686 01 Uherské Hradiště, IČO 25568329, DIČ CZ25568329
	VYPRACOVAL:	ING.ARCH.RADOSLAV ŠPŮK
	PODPIS:	ING. PETR KOCOUREK
NÁZEV DOKUMENTACE:		DATUM VYHOTOVENÍ:
ÚZEMNÍ PLÁN VÁŽANY		10/2013
NÁZEV VÝKRESU:		MĚŘÍTKO:
VÝKRES ŠIRŠÍCH VZTAHŮ		1:100 000
FAZE DOKUMENTACE:		ČÍSLO VÝKRESU:
NÁVRH		II.5