


# 1. ŠIRŠÍ VZTAHY



## LEGENDA

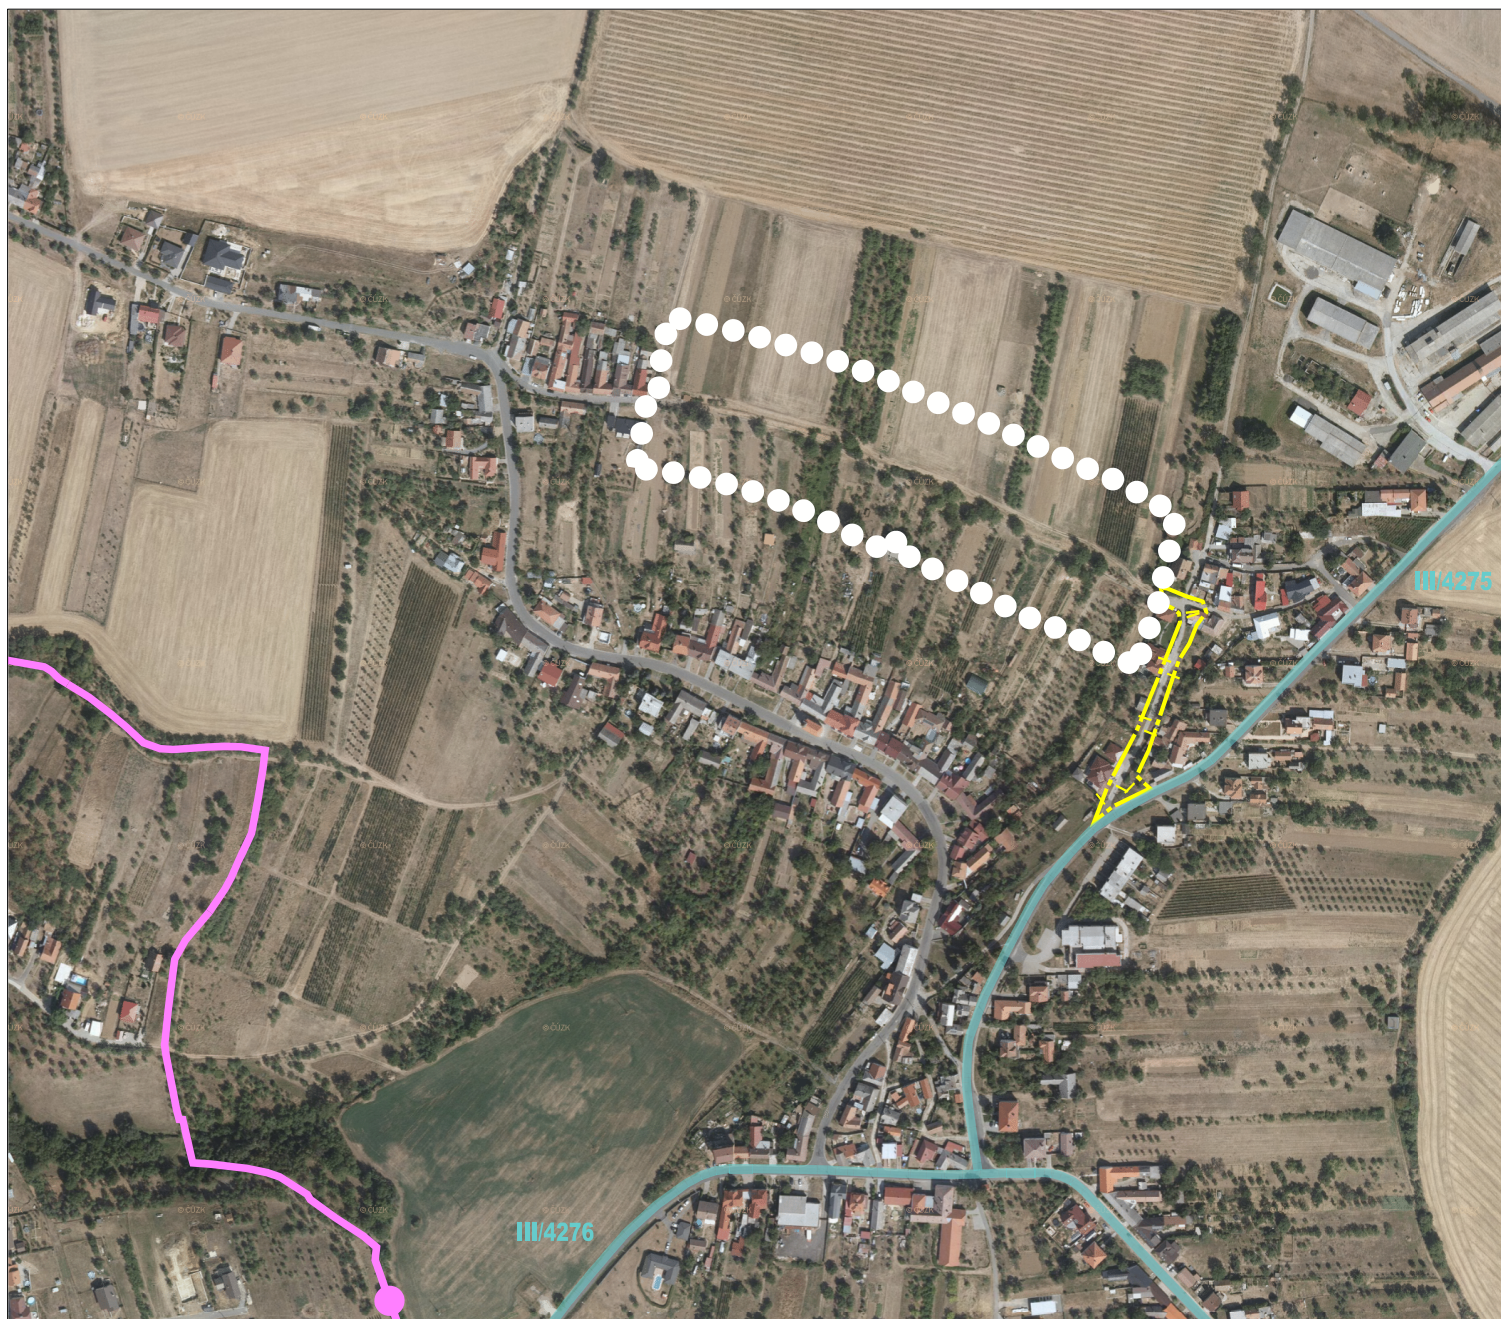

HRANICE ŘEŠENÉHO ÚZEMÍ DLE ÚP VÁŽANY



KATASTRÁLNÍ HRANICE



HRANICE ROZŠÍŘENÍ ŘEŠENÉHO ÚZEMÍ DLE TÉTO STUDIE

AUTORIZOVANÁ OSOBA: ING.ARCH. PŘEMYSL ŽENČÁK

VYPRACOVALA: ING.ARCH. OLGA HAMŠÍKOVÁ

OBJEDNATEL: OBEC VÁŽANY



OLGA HAMŠÍKOVÁ  
RYBNÍČEK 492  
783 96 ÚJEZD

## ÚZEMNÍ STUDIE VÁŽANY

KRAJ ZLÍNSKÝ

PROSINEC 2019

### 1. ŠIRŠÍ VZTAHY

1 : 5 000