




ÚZEMNÍ PLÁN S PRVKY REGULAČNÍHO PLÁNU SUŠICE

KOORDINAČNÍ VÝKRES - VÝŘEZ

1 : 2000

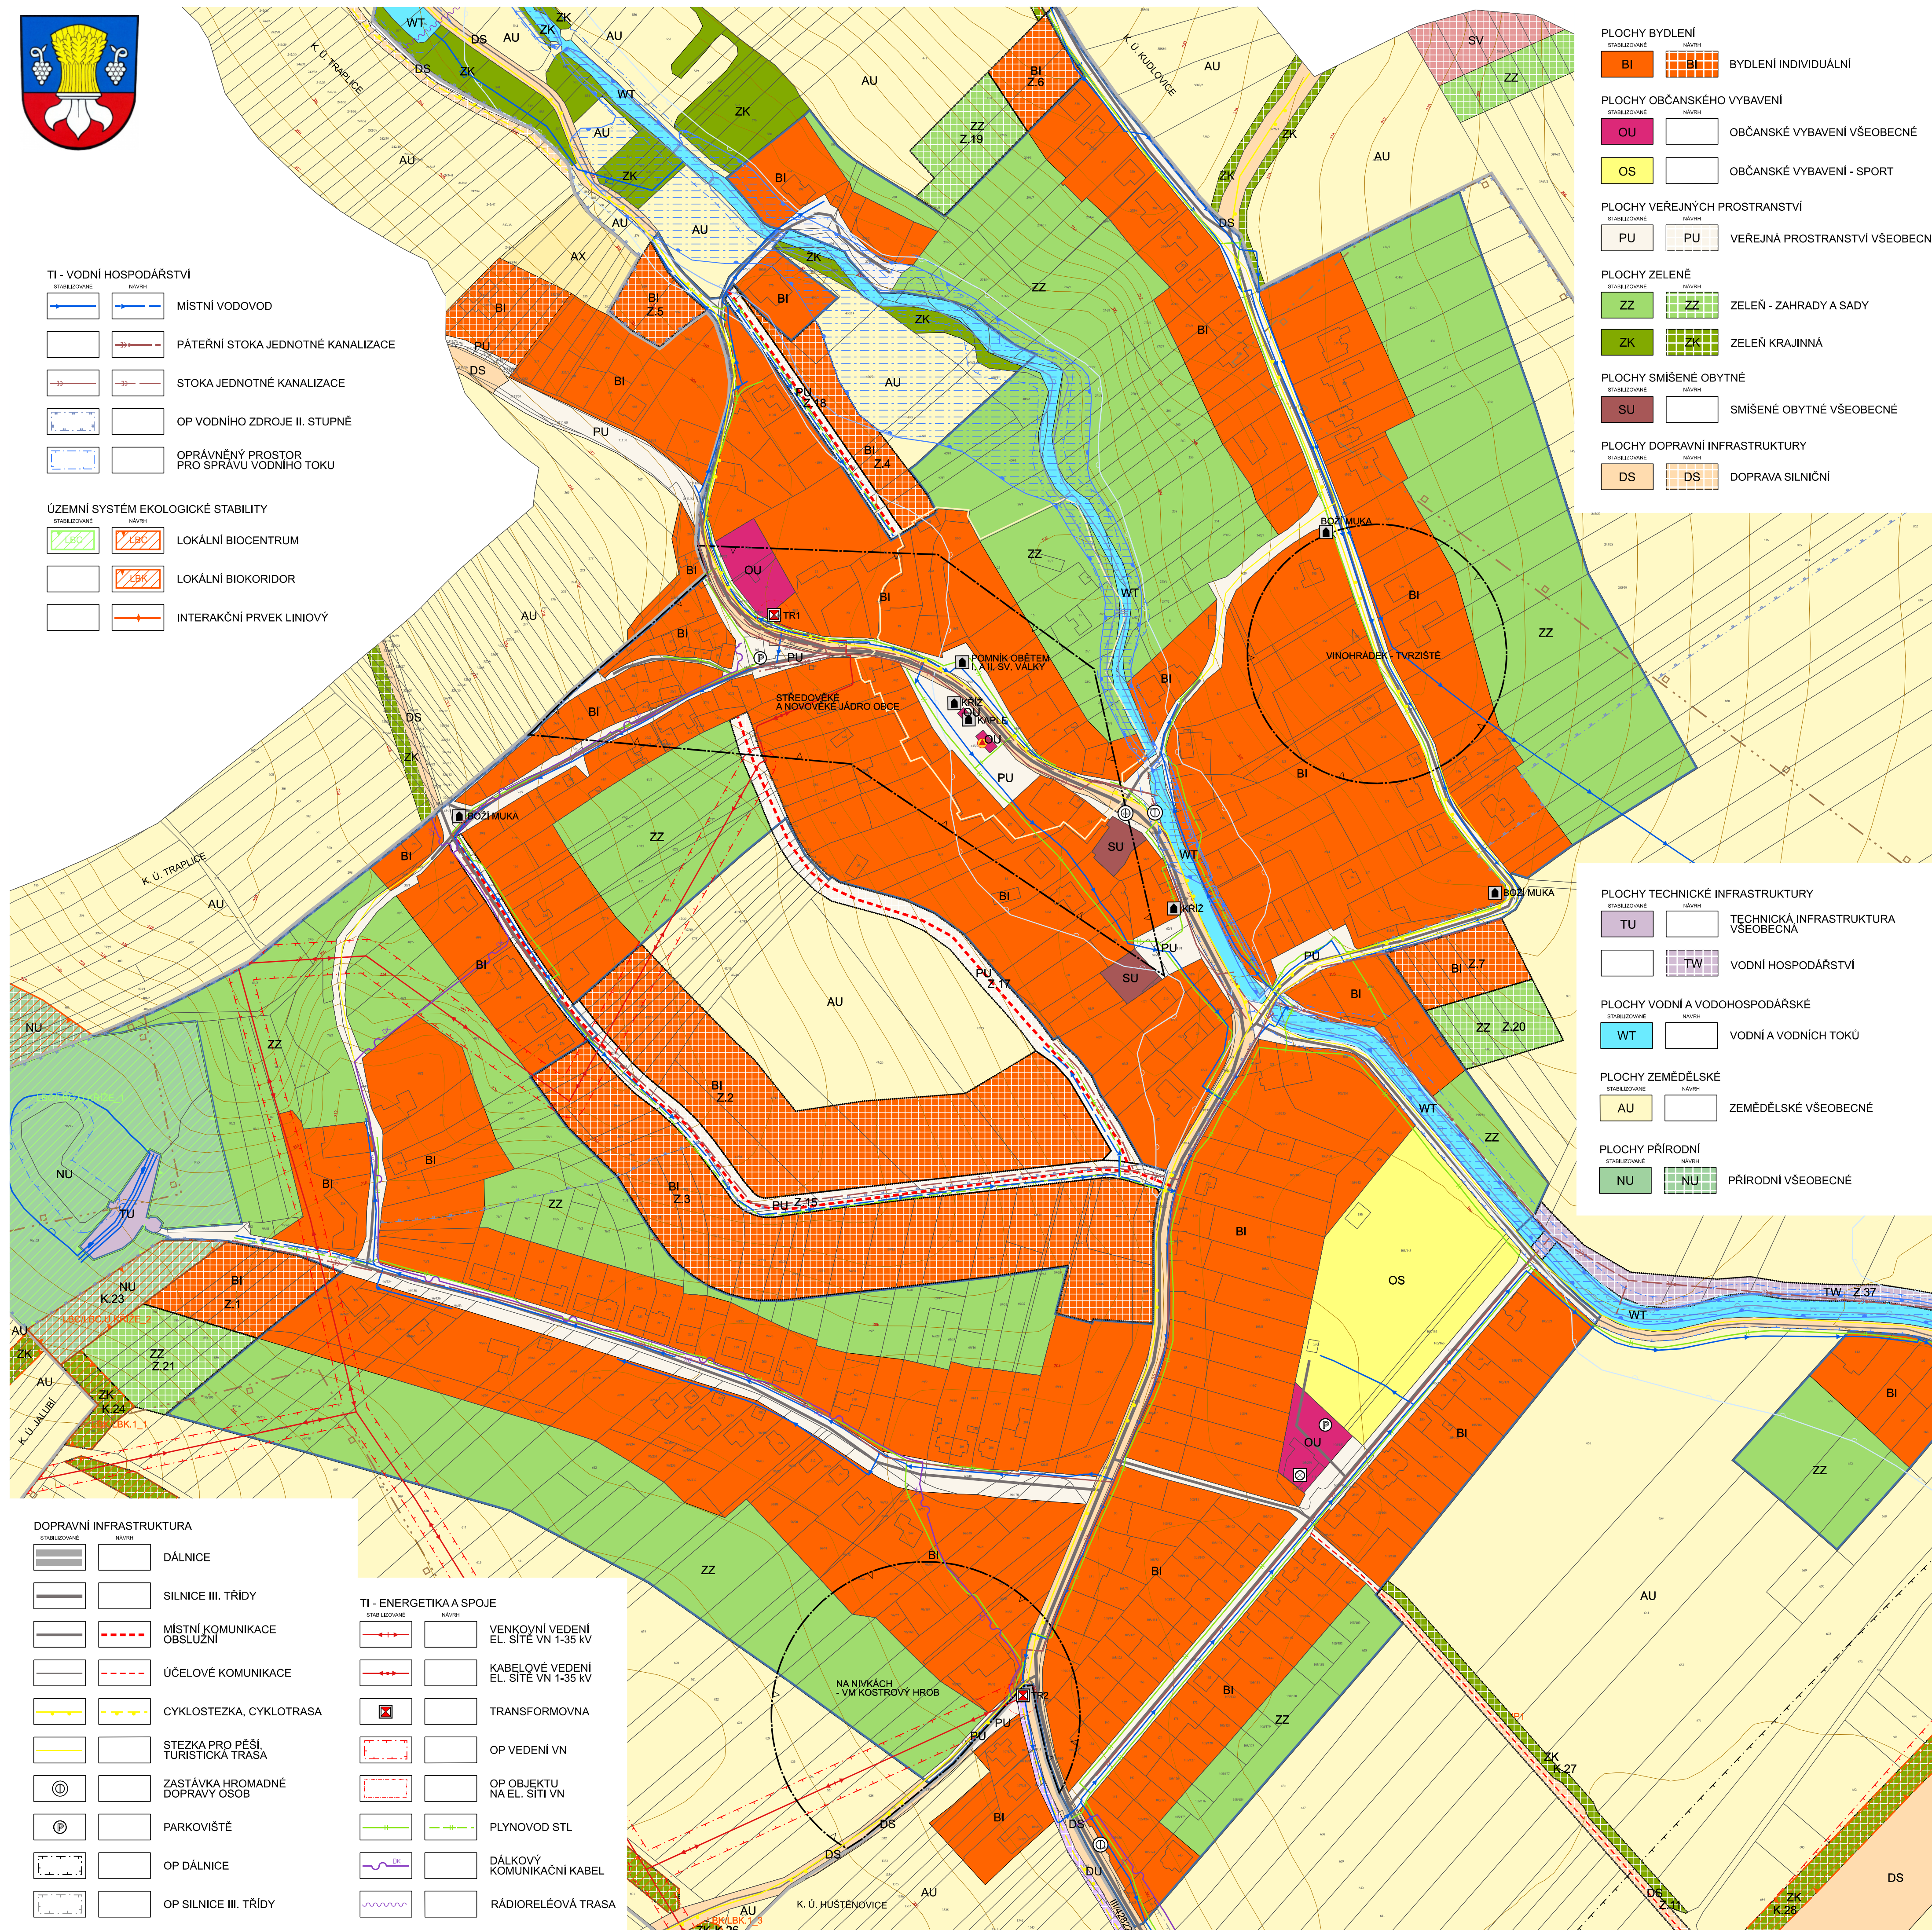

- PLOCHY BYDLENÍ**
 BI BYDLENÍ INDIVIDUÁLNÍ
- PLOCHY OBČANSKÉHO VYBAVENÍ**
 OU OBČANSKÉ VYBAVENÍ VŠEOBECNÉ
 OS OBČANSKÉ VYBAVENÍ - SPORT
- PLOCHY VEŘEJNÝCH PROSTRANSTVÍ**
 PU VEŘEJNÁ PROSTRANSTVÍ VŠEOBECNÁ
- PLOCHY ZELENÉ**
 ZZ ZELENĚ - ZAHRADY A SADY
 ZK ZELENĚ KRAJINNÁ
- PLOCHY SMÍŠENÉ OBYTNÉ**
 SU SMÍŠENÉ OBYTNÉ VŠEOBECNÉ
- PLOCHY DOPRAVNÍ INFRASTRUKTURY**
 DS DOPRAVA SILNIČNÍ

- TI - VODNÍ HOSPODÁŘSTVÍ**
- MÍSTNÍ VODOVOD
 - PÁTĚRNÍ STOKA JEDNOTNÉ KANALIZACE
 - STOKA JEDNOTNÉ KANALIZACE
 - OP VODNÍHO ZDROJE II. STUPNĚ
 - OPRÁVNĚNÝ PROSTOR PRO SPRÁVU VODNÍHO TOKU

- ÚZEMNÍ SYSTÉM EKOLOGICKÉ STABILITY**
- LOKÁLNÍ BIOCENTRUM
 - LOKÁLNÍ BIOKORIDOR
 - INTERAKČNÍ PRVEK LINIOVÝ

- PLOCHY TECHNICKÉ INFRASTRUKTURY**
 TU TECHNICKÁ INFRASTRUKTURA VŠEOBECNÁ
 TW VODNÍ HOSPODÁŘSTVÍ
- PLOCHY VODNÍ A VODOHOSPODÁŘSKÉ**
 WT VODNÍ A VODNÍCH TOKŮ
- PLOCHY ZEMĚDĚLSKÉ**
 AU ZEMĚDĚLSKÉ VŠEOBECNÉ
- PLOCHY PŘÍRODNÍ**
 NU PŘÍRODNÍ VŠEOBECNÉ

- PROTIPOVODŇOVÁ OCHRANA**
- AKTIVNÍ ZÓNA ZÁPLAVOVÉHO ÚZEMÍ
 - ZÁPLAVOVÉ ÚZEMÍ STANOVENÉ (ZÁPLAVY Q5)
 - ZÁPLAVOVÉ ÚZEMÍ STANOVENÉ (ZÁPLAVY Q20)
 - ZÁPLAVOVÉ ÚZEMÍ STANOVENÉ (ZÁPLAVY Q100)
 - RETENČNÍ PROSTOR (PLOCHA URČENÁ K ROZLIVU)
 - PROTIPOVODŇOVÁ HRÁZ
 - PROTIEROZNÍ PŘÍKOP

- KULTURNÍ HODNOTY**
- ÚZEMÍ S ARCHEOLOGICKÝMI NÁLEZY
 - PAMÁTKA MÍSTNÍHO VÝZNAMU

- OSTATNÍ PRVKY**
- ŘEŠENÉ ÚZEMÍ
 - ZASTAVĚNÉ ÚZEMÍ (K 1. 3. 2023)
 - Z.1 ZASTAVITELNÁ PLOCHA
 - K.1 PLOCHA ZMĚNY V KRAJINĚ
 - PARCELNÍ KRESBA
 - ÚZEMÍ SE ZVÝŠENOU OCHRANOU KRAJINNEHO RÁZU
 - URBANISTICKÝ VÝZNAMNÝ KOMPOZIČNÍ PRVEK
 - OBJEKT POŽÁRNÍ OCHRANY
 - SBĚRNÝ DVŮR
 - PROGNÓZNÍ ZDROJ NEROSTNÝCH SUROVIN
 - PLOCHA ODVODNĚNÁ

CELÉ ŘEŠENÉ ÚZEMÍ JE:
 - ZAJÍMOVÝM ÚZEMÍM MINISTERSTVA OBRANY
 Z HLÍDEJKA POVOLOVÁNÍ VÝJEMOVANÝCH DRUHŮ STAVEB.
 - REGIONEM LIDOVÉ ARCHITEKTURY

- DOPRAVNÍ INFRASTRUKTURA**
- DÁLNIČE
 - SILNICE III. TŘÍDY
 - MÍSTNÍ KOMUNIKACE OBSLUŽNÍ
 - ÚČELOVÉ KOMUNIKACE
 - CYKLOSTEZKA, CYKLOTRASA
 - STEZKA PRO PĚŠÍ, TURISTICKÁ TRASA
 - ZASTÁVKA HROMADNÉ DOPRAVY OSOBY
 - PARKOVIŠTĚ
 - OP DÁLNIČE
 - OP SILNICE III. TŘÍDY

- TI - ENERGETIKA A SPOJE**
- VENKOVNÍ VEDENÍ EL. SÍTĚ VN 1-35 kV
 - KABELOVÉ VEDENÍ EL. SÍTĚ VN 1-35 kV
 - TRANSFORMOVNA
 - OP VEDENÍ VN
 - OP OBJEKTU NA EL. SÍTĚ VN
 - PLYNOVOD STL
 - DÁLKOVÝ KOMUNIKAČNÍ KABEL
 - RÁDIORELEOVÁ TRASA

- Vydání územního plánu datum:
- etapa zpracování: Návrh pro veřejné projednání datum zpracování:
- etapa zpracování: Návrh pro společné jednání datum zpracování: 04/2023

VISUALCAD urbanismus, architektura, projekty staveb, interiéry		Průbrankova 51, Uherské Hradiště, 69001, +420 608 888 574, info@visualcad.cz, visualcad.cz	
projektant: Ing. arch. Radoslav Špok	číslo zakázky: vis-2022-04	vypracoval: Mgr. Martin Turčinek	formát: 800x600
pořizovatel: Městský úřad Uherské Hradiště, Odbor stavebního úřadu a životního prostředí	datum: 04/2023	objednatel: Obec Sušice	měřítko: 1:2 000
akce: ÚZEMNÍ PLÁN S PRVKY REGULAČNÍHO PLÁNU SUŠICE			
obsah: KOORDINAČNÍ VÝKRES - VÝŘEZ	číslo výkresu: B.3		

Příloha č. 4 - B.3