


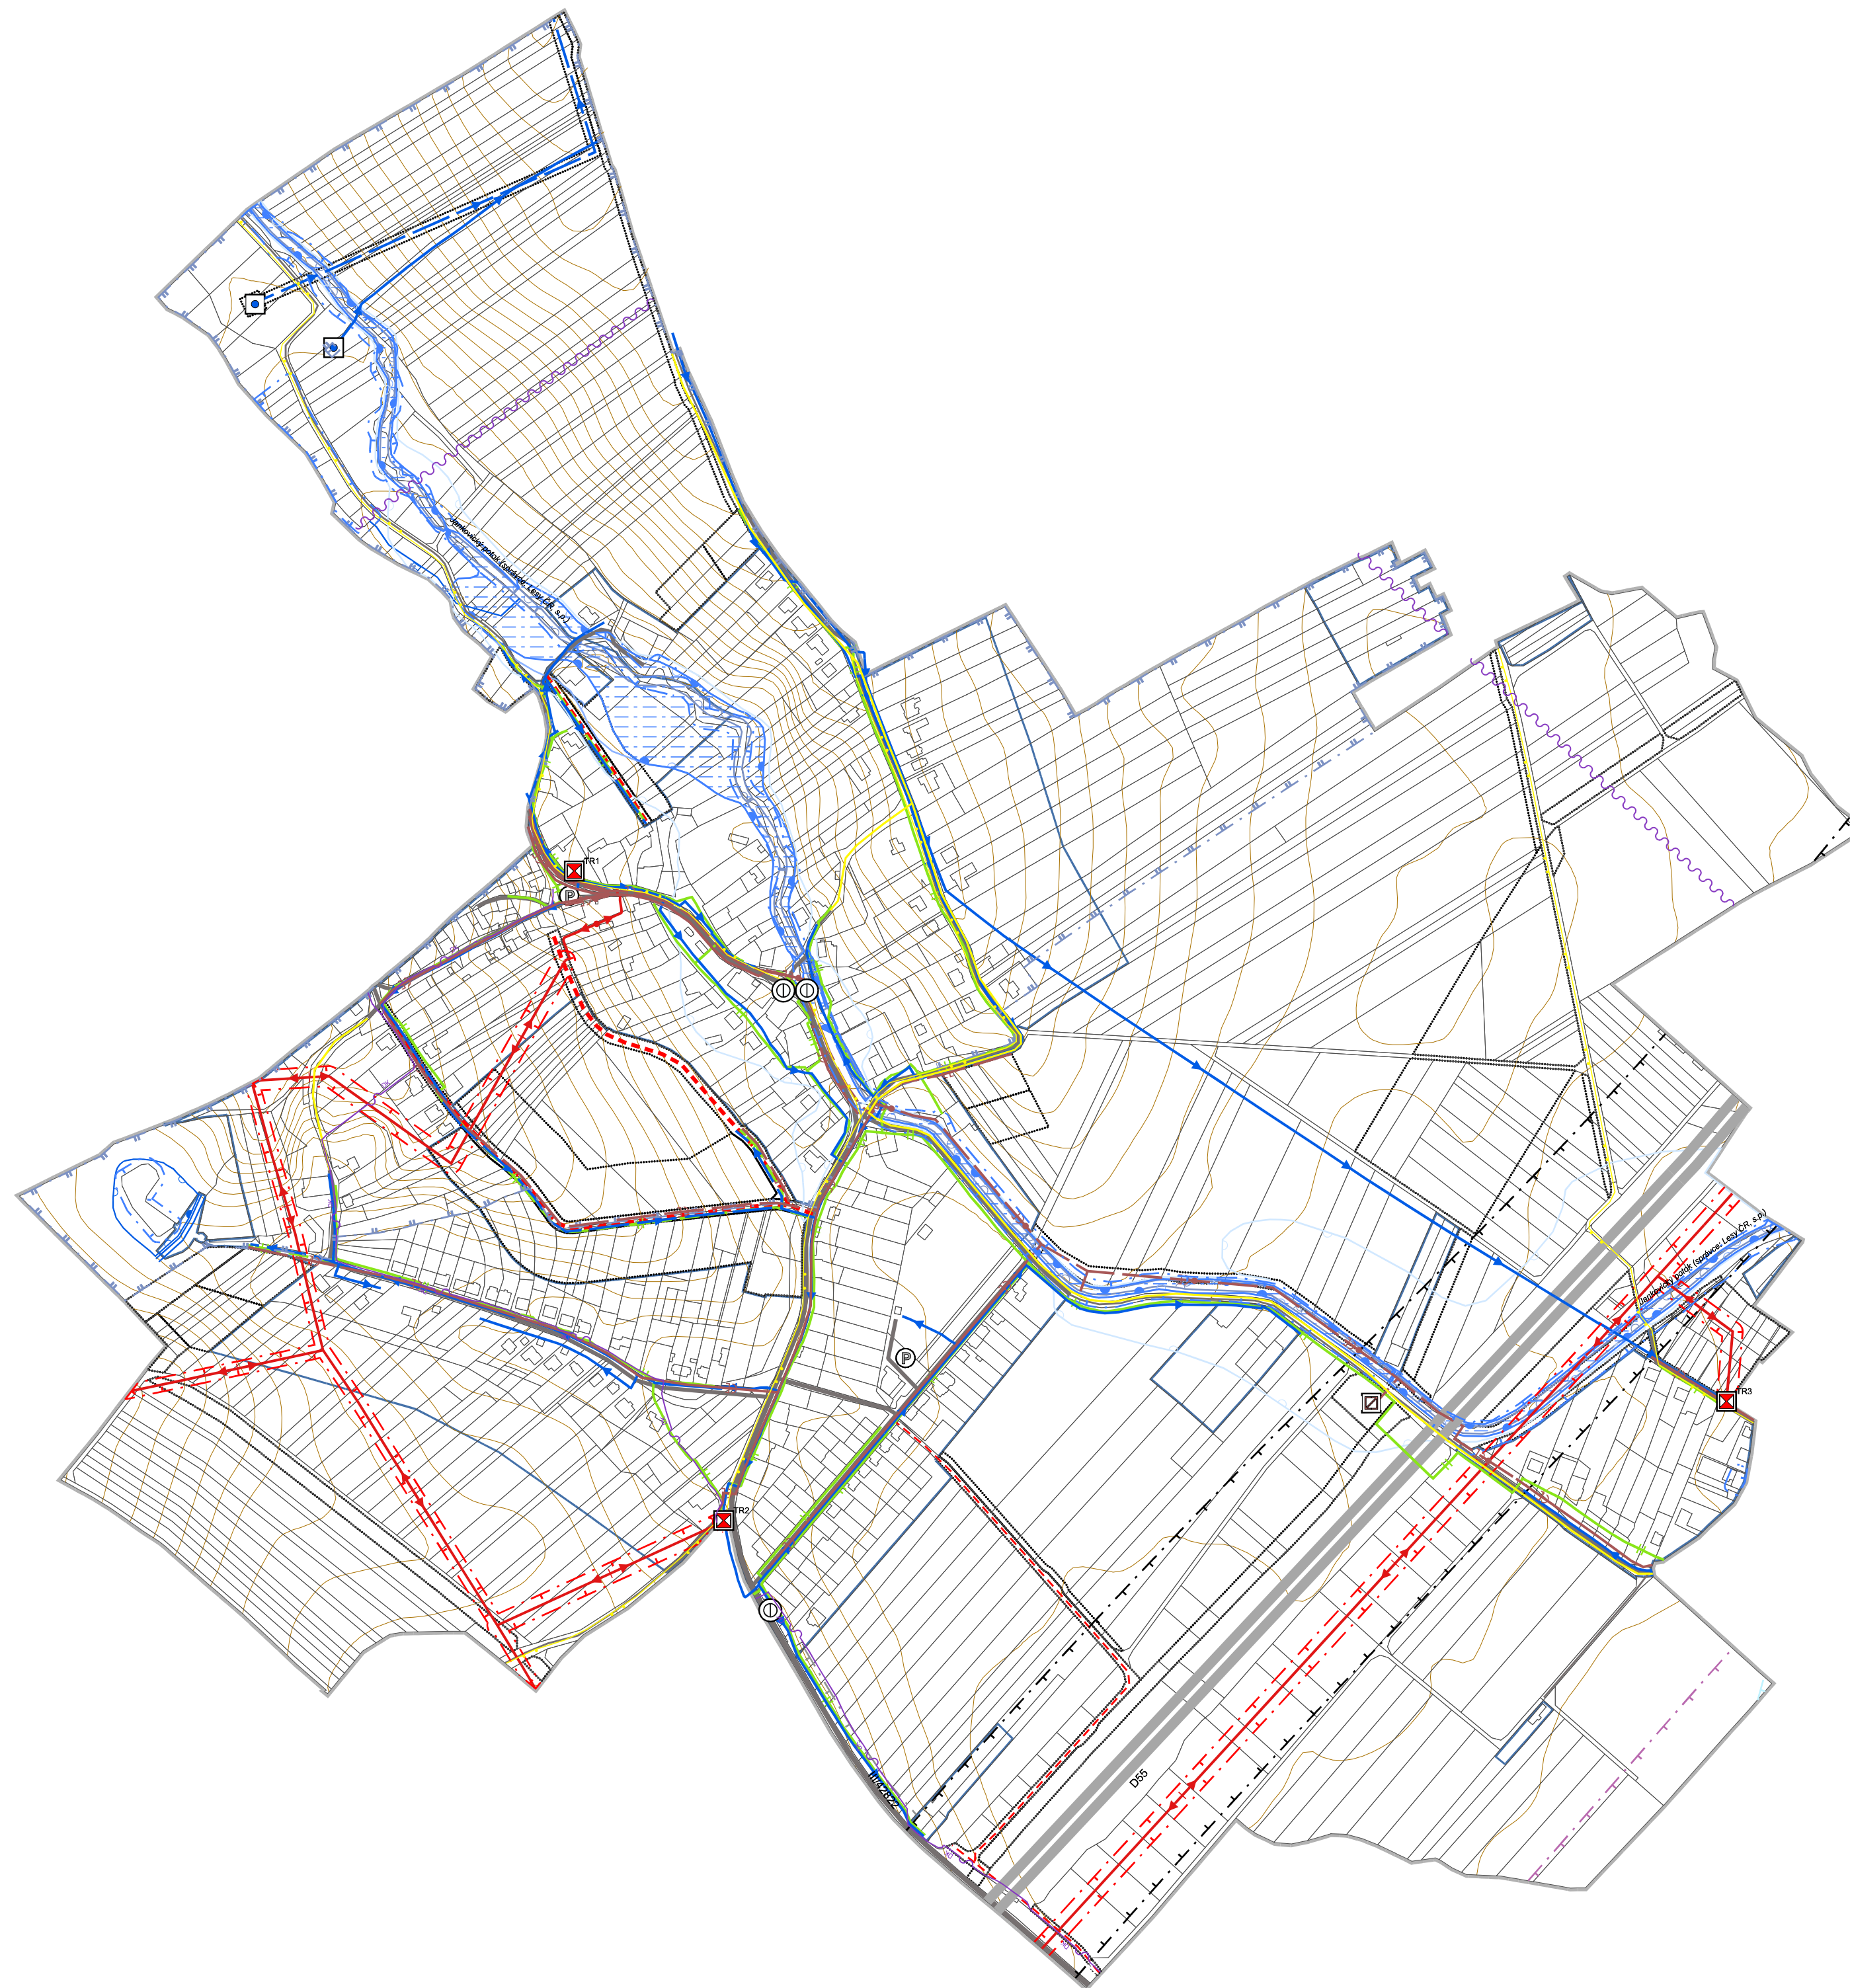

ÚZEMNÍ PLÁN S PRVKY REGULAČNÍHO PLÁNU SUŠICE

DOPRAVNÍ A TECHNICKÁ INFRASTRUKTURA

1 : 5000



DOPRAVNÍ INFRASTRUKTURA

STABILIZOVANÉ	NÁVRH	
		DÁLNIČE
		SILNICE III. TŘÍDY
		MÍSTNÍ KOMUNIKACE OBSLUŽNÍ
		ÚČELOVÉ KOMUNIKACE
		CYKLOSTEZKA, CYKLOTRASA
		STEZKA PRO PĚŠÍ, TURISTICKÁ TRASA
		ZASTÁVKA HROMADNÉ DOPRAVY OSOBY
		PARKOVIŠTĚ
		OP DÁLNIČE
		OP SILNICE III. TŘÍDY
		OP ŽELEZNIČNÍ TRATĚ
		OP VZLETOVÉHO A PŘÍBLÍŽOVACÍHO PROSTORU LETIŠTĚ

TI - ENERGETIKA A SPOJE

STABILIZOVANÉ	NÁVRH	
		VENKOVNÍ VEDENÍ EL. SÍTĚ VN 1-35 kV
		KABELOVÉ VEDENÍ EL. SÍTĚ VN 1-35 kV
		TRANSFORMOVNA
		OP VEDENÍ VN
		OP OBJEKTU NA EL. SÍTI VN
		PLYNOVOD STL
		DÁLKOVÝ KOMUNIKAČNÍ KABEL
		RÁDIORELEOVÁ TRASA

TI - VODNÍ HOSPODÁŘSTVÍ


STABILIZOVANÉ	NÁVRH	
		MÍSTNÍ VODOVOD
		ZDROJ PŘÍRODNÍ PITNÉ VODY
		PÁTĚRNÍ STOKA JEDNOTNÉ KANALIZACE
		STOKA JEDNOTNÉ KANALIZACE
		ČIŠTÍRNA ODPADNÍCH VOD
		OP VODNÍHO ZDROJE I. STUPNĚ
		OP VODNÍHO ZDROJE II. STUPNĚ
		OPRÁVNĚNÝ PROSTOR PRO SPRÁVU VODNÍHO TOKU

PROTIPOVODŇOVÁ OCHRANA

	AKTIVNÍ ZÓNA ZÁPLAVOVÉHO ÚZEMÍ
	ZÁPLAVOVÉ ÚZEMÍ STANOVENÉ (ZÁPLAVY Q5)
	ZÁPLAVOVÉ ÚZEMÍ STANOVENÉ (ZÁPLAVY Q20)
	ZÁPLAVOVÉ ÚZEMÍ STANOVENÉ (ZÁPLAVY Q100)
	RETENČNÍ PROSTOR (PLOCHA URČENA K ROZLIVU)
	PROTIPOVODŇOVÁ HRÁZ
	PROTIEROZNÍ PŘÍKOP

OSTATNÍ PRVKY

	ŘEŠENÉ ÚZEMÍ
	ZASTAVĚNÉ ÚZEMÍ (K 1. 3. 2023)
	ZASTAVITELNÁ PLOCHA/ PLOCHA ZMĚNY V KRAJINĚ
	PARCELNÍ KRESBA

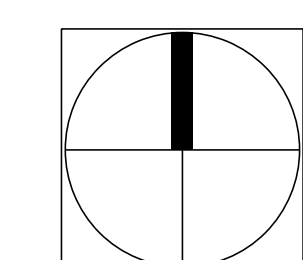

- Vydání územního plánu datum:
- etapa zpracování: Návrh pro veřejné projednání datum zpracování:
- etapa zpracování: Návrh pro společné jednání datum zpracování: 04/2023

Příloha č. 4 - B.5

VISUALCAD s.r.o.		urbanismus, architektura, projekty staveb, interiéry	
Probrzkarova 51, Uherské Hradiště, 69001, +420 608 888 574, info@visualcad.cz, visualcad.cz			
projektant:	Ing. arch. Radoslav Špok	číslo zakázky:	vis-2022-04
vypracoval:	Mgr. Martin Turčinek	formát:	800x600
pořizovatel:	Městský úřad Uherské Hradiště, Odbor stavebního úřadu a životního prostředí	datum:	04/2023
objednatel:	Obec Sušice	měřítko:	1:5 000
akce:	ÚZEMNÍ PLÁN S PRVKY REGULAČNÍHO PLÁNU SUŠICE		
obsah:	DOPRAVNÍ A TECHNICKÁ INFRASTRUKTURA	číslo výkresu:	B.5