

ÚZEMNÍ PLÁN VÁŽANY




VÝKRES PŘEDPOLÁDANÝCH ZÁBORŮ PŮDNÍHO FONDU

Legenda

- řešené území
- zastavěné území k 1.6.2023
- zastavitelná plocha
- BI 5** číslo a kód ploch změn
- hranice BPEJ s kódovým označením a třídou ochrany ZPF
- pozemky ZPF
- pozemky PUPFL
- ostatní pozemky
- investice v ZPF
- parcelní kresba

NAVRHOVANÉ PLOCHY (předpokládaný zábor)

- BI bydlení individuální
- OU občanské vybavení všeobecné
- DS doprava silniční
- PU veřejná prostranství všeobecná
- TU technická infrastruktura všeobecná
- ZK zeleň krajinná
- NU přírodní všeobecné

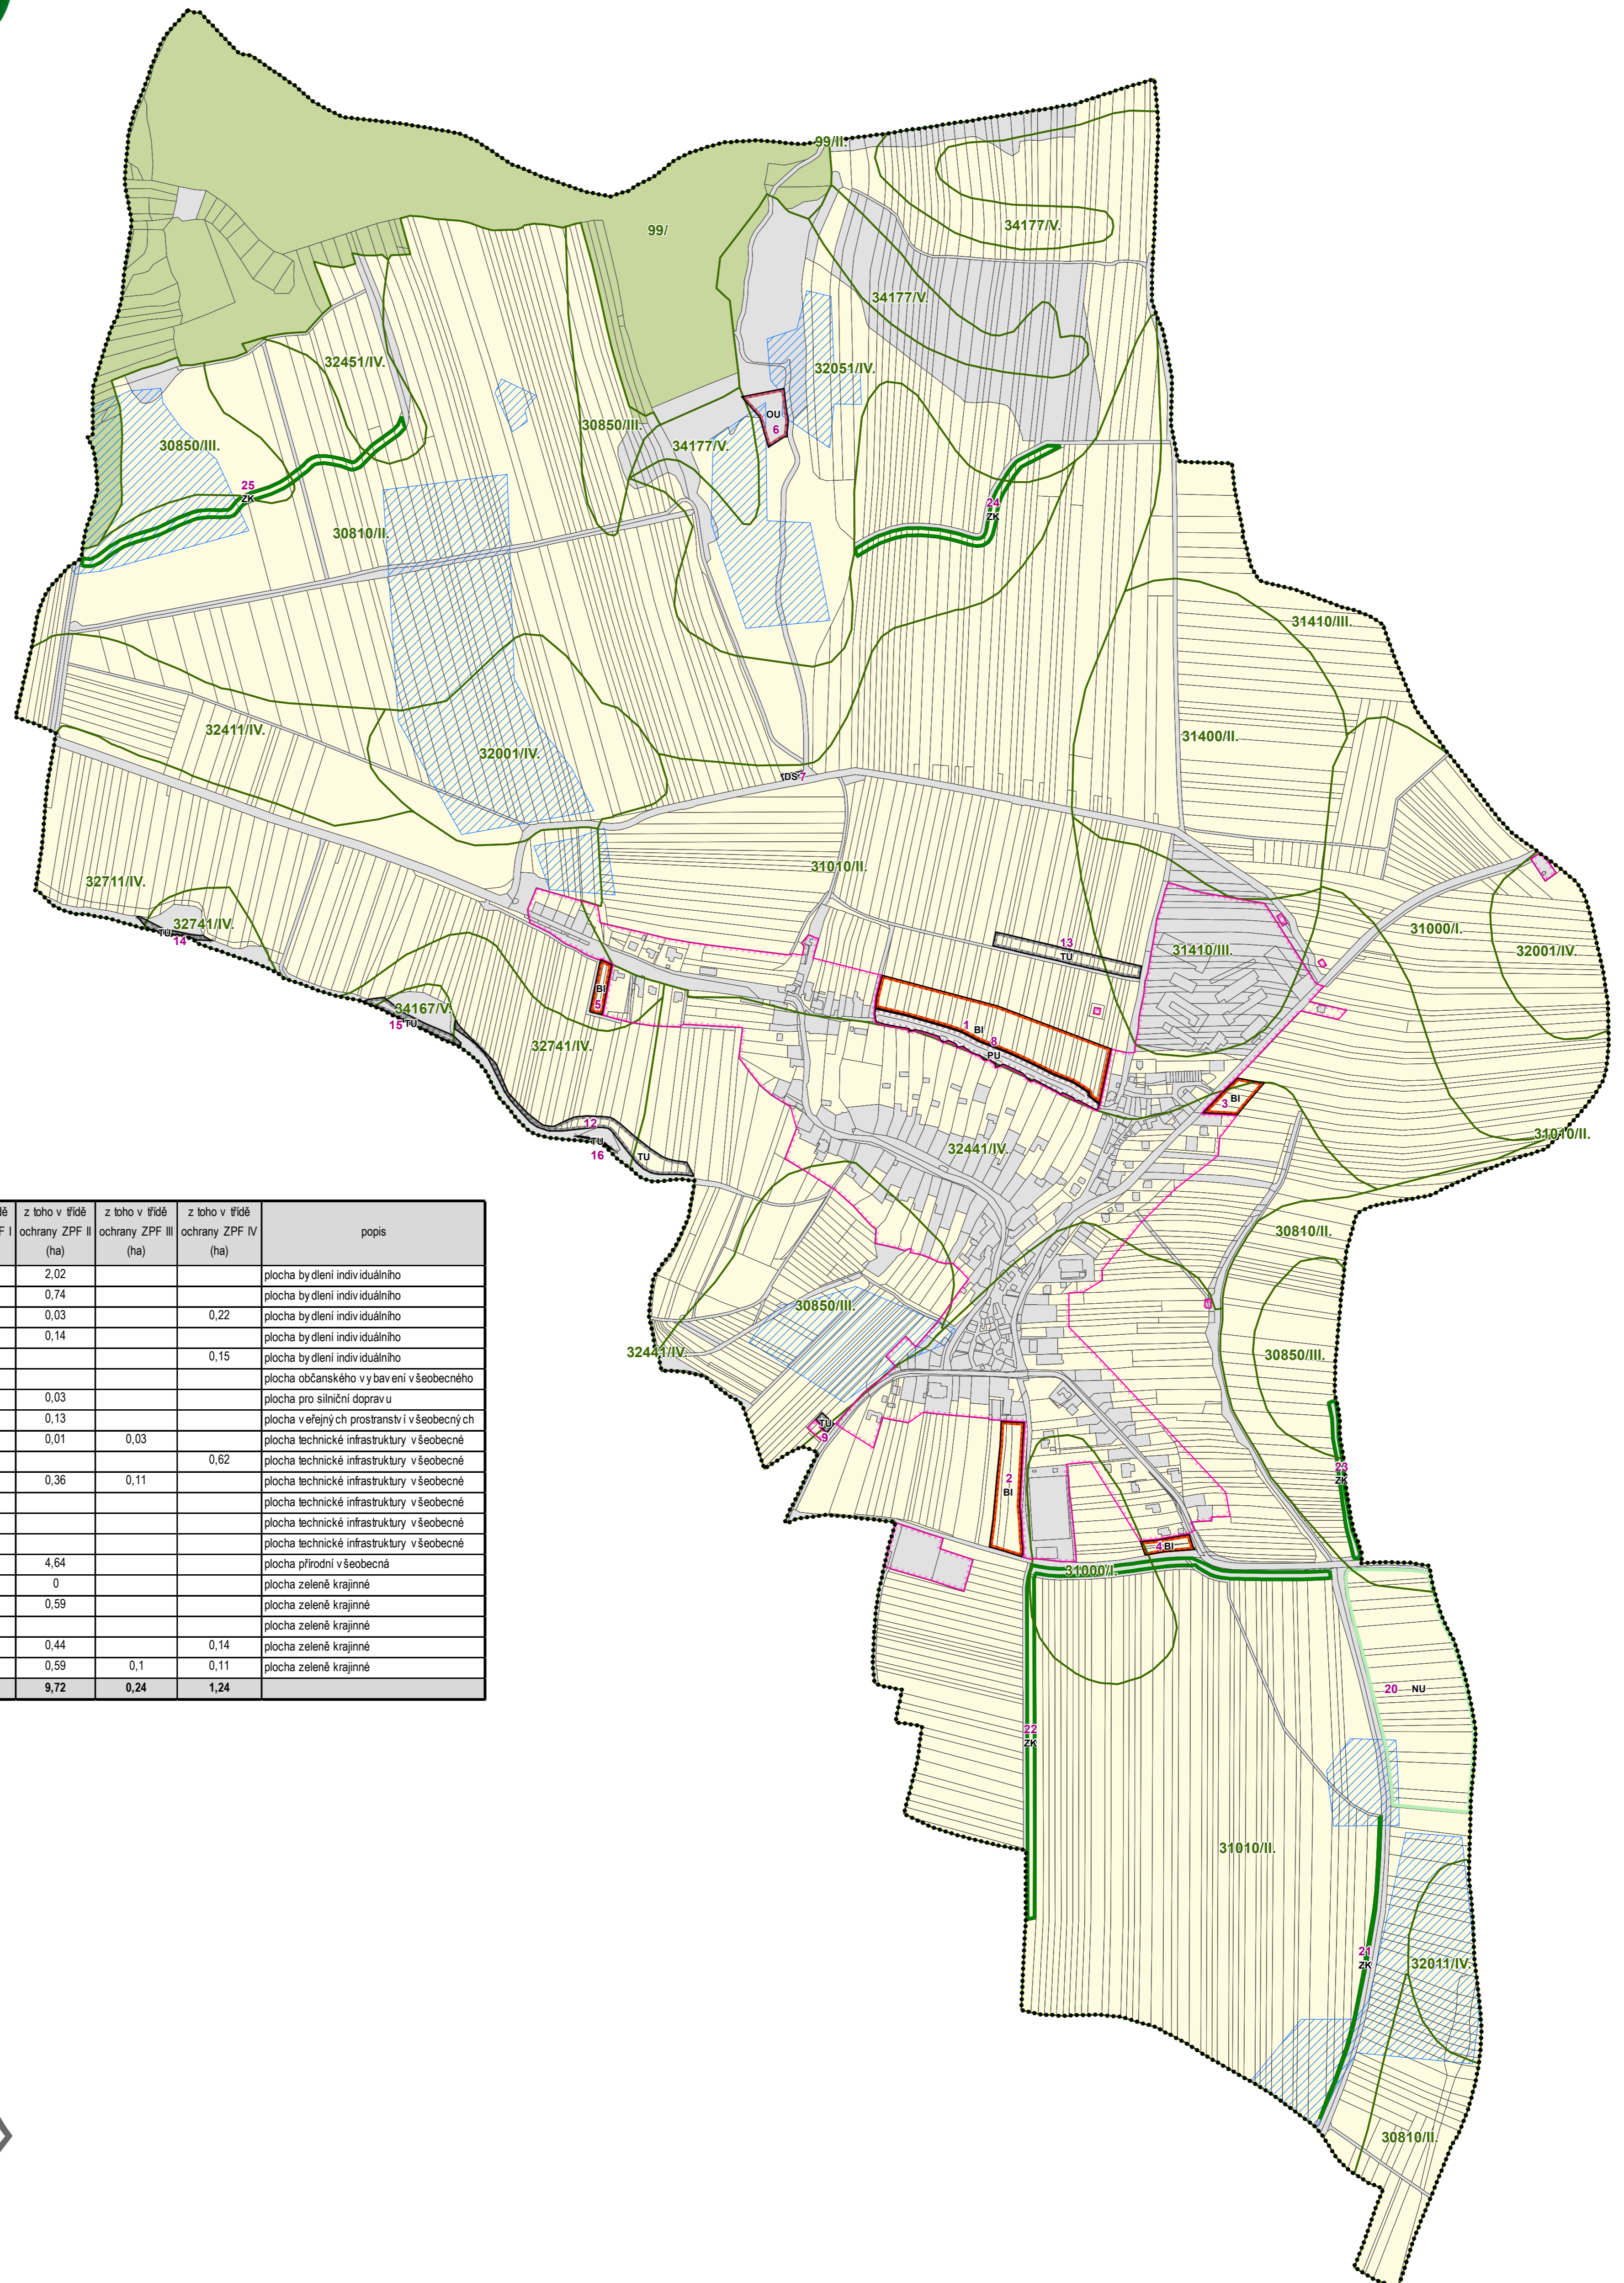

číslo funkční plochy	kód funkce	výměra plochy celkem (ha)	v ZÚ (ha)	v PUPFL (ha)	v ZPF (ha)	z toho v kultuře orná půda (ha)	z toho v kultuře vinice (ha)	z toho v kultuře zahrada nebo ovocný sad (ha)	z toho v kultuře trvalý travní porost (ha)	z toho v řídě ochrany ZPF I (ha)	z toho v řídě ochrany ZPF II (ha)	z toho v řídě ochrany ZPF III (ha)	z toho v řídě ochrany ZPF IV (ha)	popis
1	BI	2,02			2,02	1,72	0,18	0,11	0,02					plocha bydlení individuálního
2	BI	0,74			0,74	0,74					2,02			plocha bydlení individuálního
3	BI	0,25			0,25	0,25					0,74			plocha bydlení individuálního
4	BI	0,16			0,15	0,15				0,01	0,03		0,22	plocha bydlení individuálního
5	BI	0,15			0,15		0,15						0,15	plocha bydlení individuálního
6	OU	0,33												plocha občanského vybavení všeobecného
7	DS	0,03			0,03			0,03			0,03			plocha pro silniční dopravu
8	PU	0,68			0,13	0,11	0,01	0,01	0		0,13			plocha veřejných prostranství všeobecných
9	TU	0,04			0,04	0,04					0,01	0,03		plocha technické infrastruktury všeobecné
12	TU	0,62			0,62				0,62				0,62	plocha technické infrastruktury všeobecné
13	TU	0,47			0,47				0,47					plocha technické infrastruktury všeobecné
14	TU	0,08									0,36	0,11		plocha technické infrastruktury všeobecné
15	TU	0,18												plocha technické infrastruktury všeobecné
16	TU	0,02												plocha technické infrastruktury všeobecné
20	NU	4,64			4,64	4,64					4,64			plocha přírodní všeobecná
21	ZK	0,28			0	0					0			plocha zeleně krajinné
22	ZK	1,41			0,64	0,64				0,05	0,59			plocha zeleně krajinné
23	ZK	0,29							0,57					plocha zeleně krajinné
24	ZK	0,57			0,57				0,57		0,44		0,14	plocha zeleně krajinné
25	ZK	0,81			0,8				0,8		0,59	0,1	0,11	plocha zeleně krajinné
CELKEM		13,77	0	0	11,25	8,29	0,34	0,15	2,48	0,06	9,72	0,24	1,24	

PŘÍLOHA Č. 4

HLAVNÍ PROJEKTANT:	Alfinvest Zlín, spol. s. r. o.	ČÍSLO PARÉ:	AUTORIZACE:
OBEC:	Obec VÁŽANY	DATUM:	červenec 2023
POŘIZOVATEL:	MĚSTSKÝ ÚŘAD UHERSKÉ HRADIŠTĚ Odbor stavebního úřadu a životního prostředí	ČÍSLO ZAKÁZKY:	20_653
NÁZEV AKCE:	ÚZEMNÍ PLÁN VÁŽANY	HLAVNÍ ARCHITEKT:	Ing. arch. Vladimír Pokluda
OBSAH:	VÝKRES PŘEDPOLÁDANÝCH ZÁBORŮ PŮDNÍHO FONDU	STUPEŇ:	DOKUMENTACE K OPAK. VĚŘEJNÉMU PROJEDNÁNÍ
	MĚŘÍTKO:		1:5 000
	ČÍSLO VÝKRESU:		II.B3

