


# IV. VARIANTA - SÍDLIŠTĚ ŠTĚPNICE

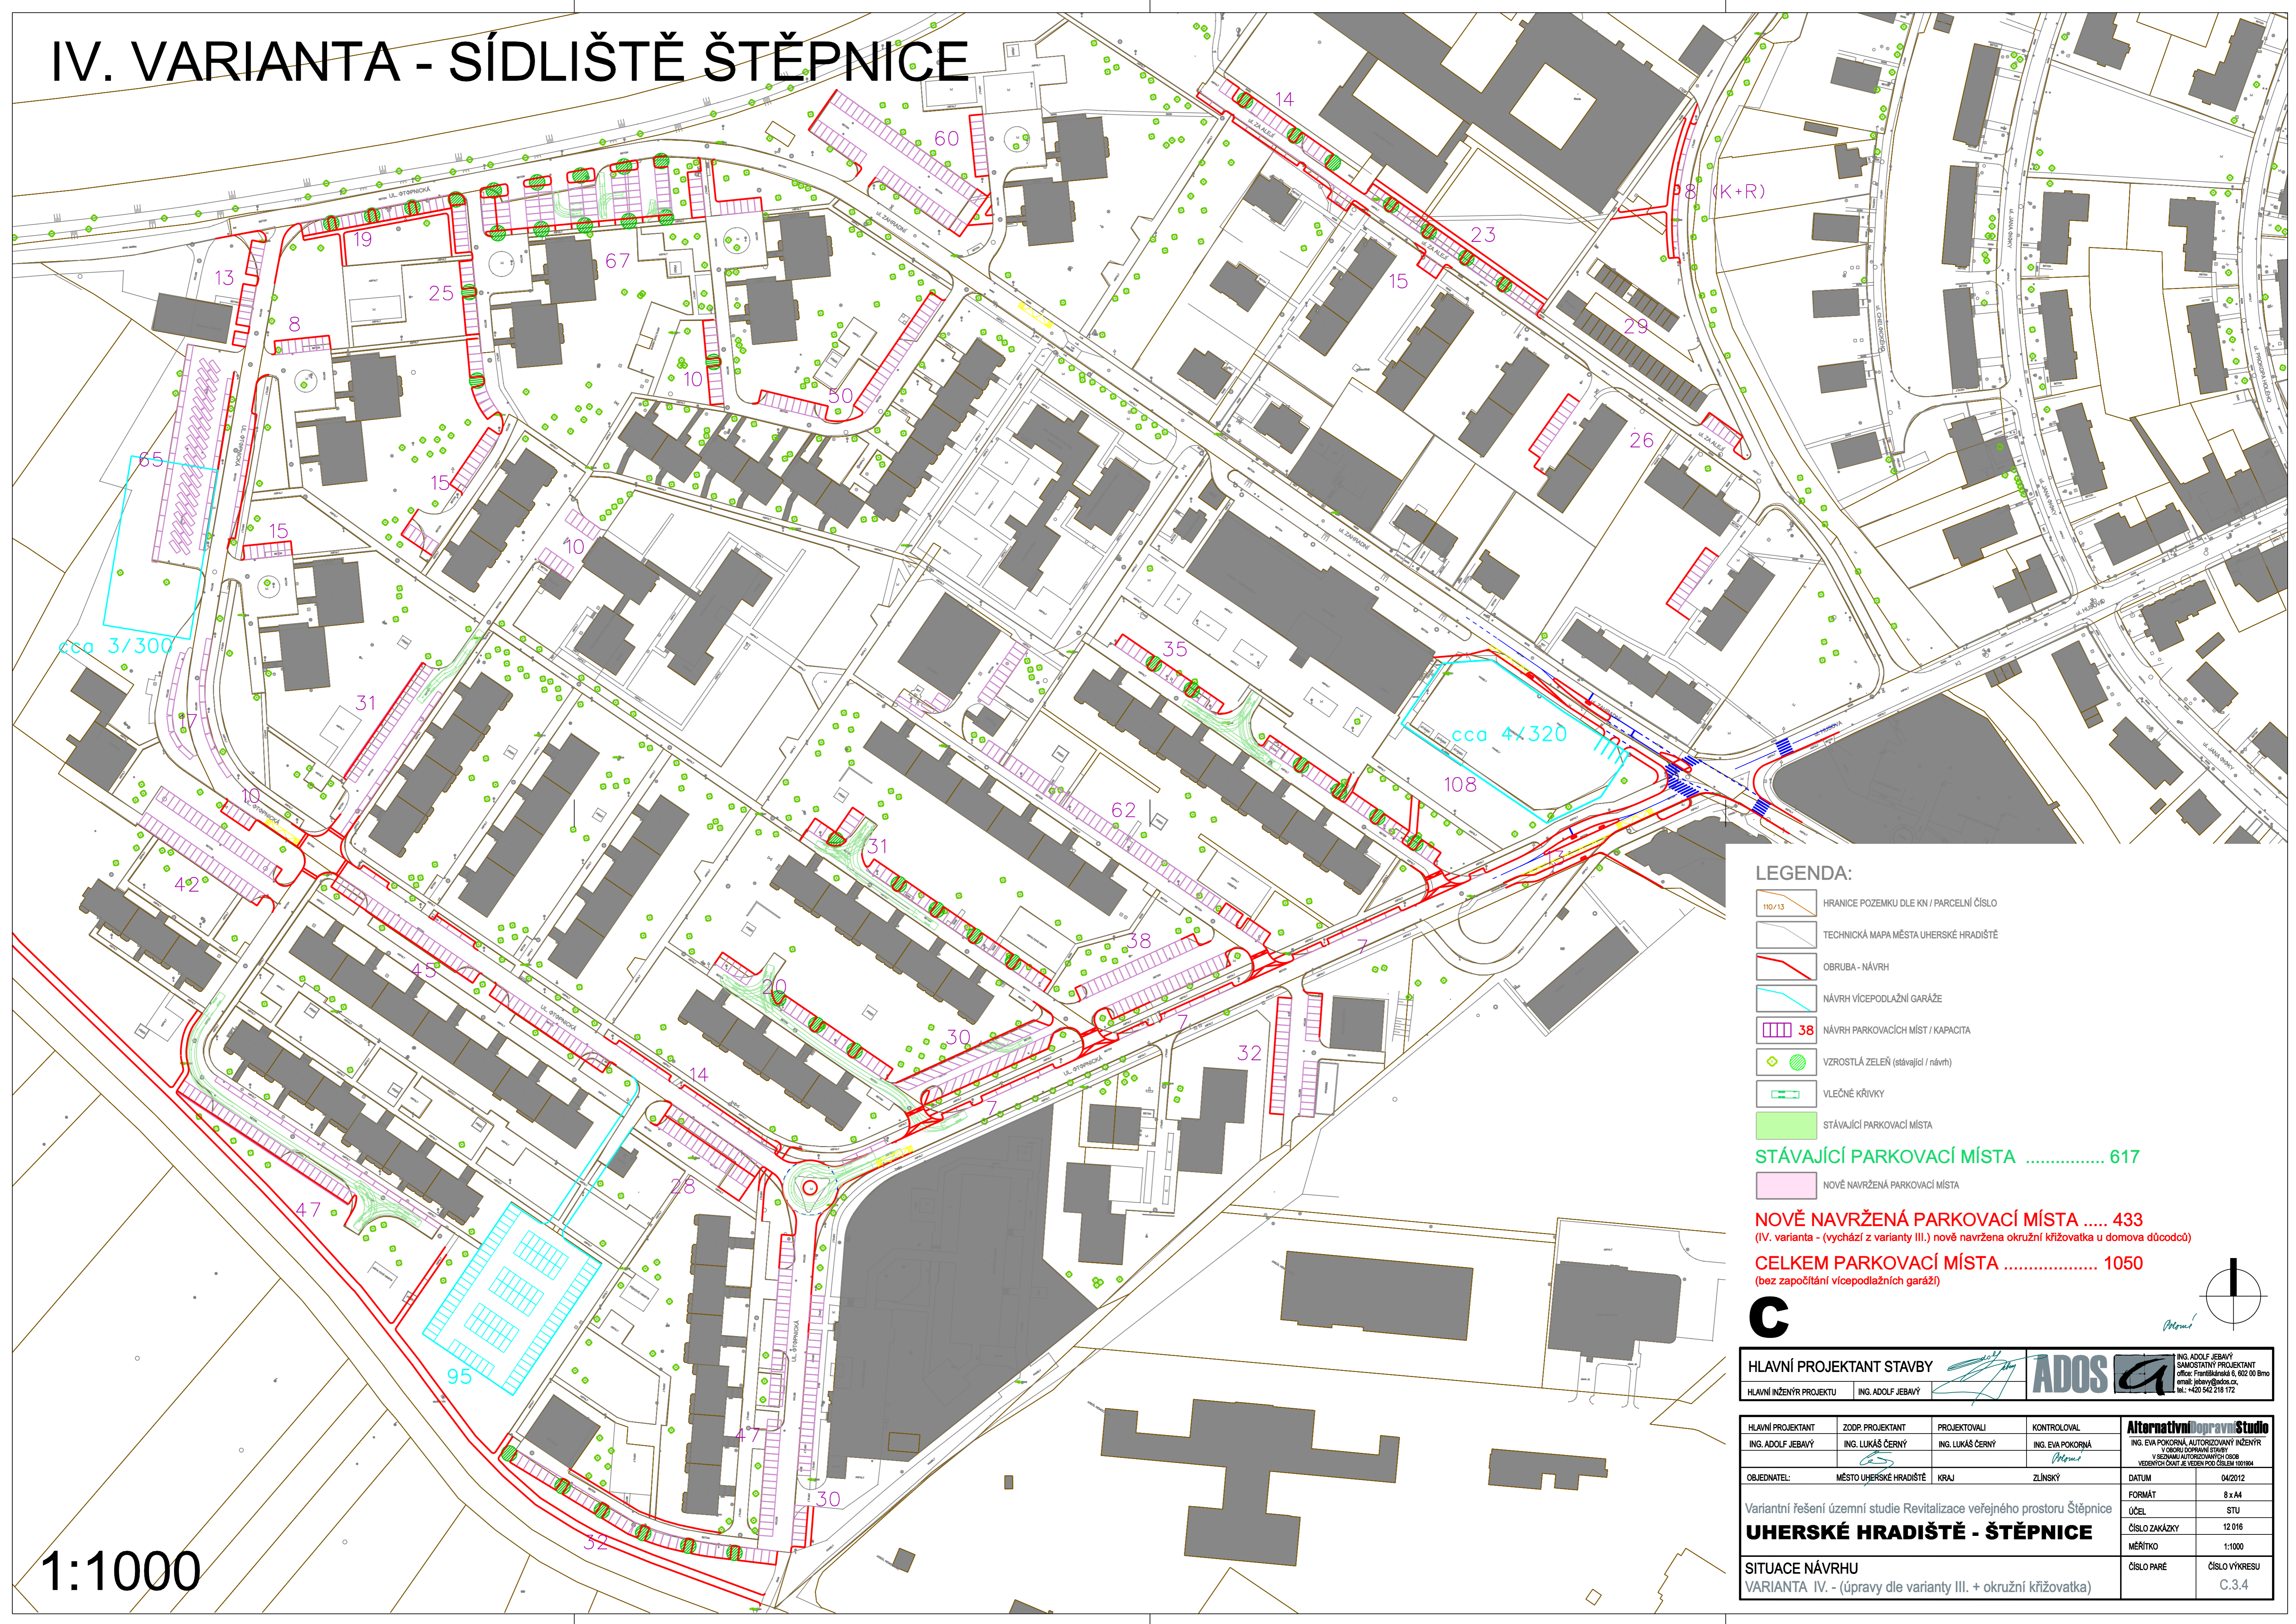

cca 3/300

cca 4x320


## LEGENDA:

- HRANICE POZEMKU DLE KN / PARCELNÍ ČÍSLO
  - TECHNICKÁ MAPA MĚSTA UHERSKÉ HRADIŠTĚ
  - OBRUBA - NÁVRH
  - NÁVRH VÍCEPDLAŽNÍ GARÁŽE
  - NÁVRH PARKOVACÍCH MÍST / KAPACITA
  - VZROSTLÁ ZELENĚ (stávající / návrh)
  - VLEČNÉ KŘIVKY
  - STÁVAJÍCÍ PARKOVACÍ MÍSTA
- STÁVAJÍCÍ PARKOVACÍ MÍSTA ..... 617**
- NOVĚ NAVRŽENÁ PARKOVACÍ MÍSTA ..... 433**  
(IV. varianta - vychází z varianty III.) nově navržena okružní křižovatka u domova důodco)
- CELKEM PARKOVACÍ MÍSTA ..... 1050**  
(bez započítání vícepodlažních garáží)

**NOVĚ NAVRŽENÁ PARKOVACÍ MÍSTA ..... 433**  
(IV. varianta - vychází z varianty III.) nově navržena okružní křižovatka u domova důodco)

**CELKEM PARKOVACÍ MÍSTA ..... 1050**  
(bez započítání vícepodlažních garáží)

**C**

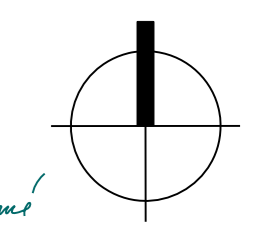

<b>HLAVNÍ PROJEKTANT STAVBY</b>			ING. ADOLF JEBAVÝ SAMOSTATNÝ PROJEKTANT office: Františská 6, 602 00 Brno email: jebavy@ados.cz, tel.: +420 542 210 172
HLAVNÍ INŽENÝR PROJEKTU	ING. ADOLF JEBAVÝ		

HLAVNÍ PROJEKTANT	ZODP. PROJEKTANT	PROJEKTOVALI	KONTROLOVAL	<b>Alternativní dopravní studio</b> ING. EVA POKORNÁ, AUTORIZOVANÝ INŽENÝR V OBLASTI DOPRAVNÍ STAVBY V SEZNAMU AUTORIZOVANÝCH OSOBNÍ VEDENÝCH ČÁSTÍ JE KEDEK POD ČÍSLEM 102504
ING. ADOLF JEBAVÝ	ING. LUKÁŠ ČERNÝ	ING. LUKÁŠ ČERNÝ	ING. EVA POKORNÁ	
OBJEDNATEL:	MĚSTO UHERSKÉ HRADIŠTĚ	KRAJ	ZLÍNSKÝ	DATUM
				04/2012
Variantní řešení územní studie Revitalizace veřejného prostoru Štěpnice				FORMÁT
<b>UHERSKÉ HRADIŠTĚ - ŠTĚPNICE</b>				8 x A4
SITUACE NÁVRHU				ÚČEL
VARIANTA IV. - (úpravy dle varianty III. + okružní křižovatka)				STU
				ČÍSLO ZAKÁZKY
				12 016
				MĚŘÍTKO
				1:1000
				ČÍSLO PÁRE
				ČÍSLO VÝKRESU
				C.3.4

1:1000