



# DNEŠNÍ STAV - SÍDLIŠTĚ ŠTĚPNICE

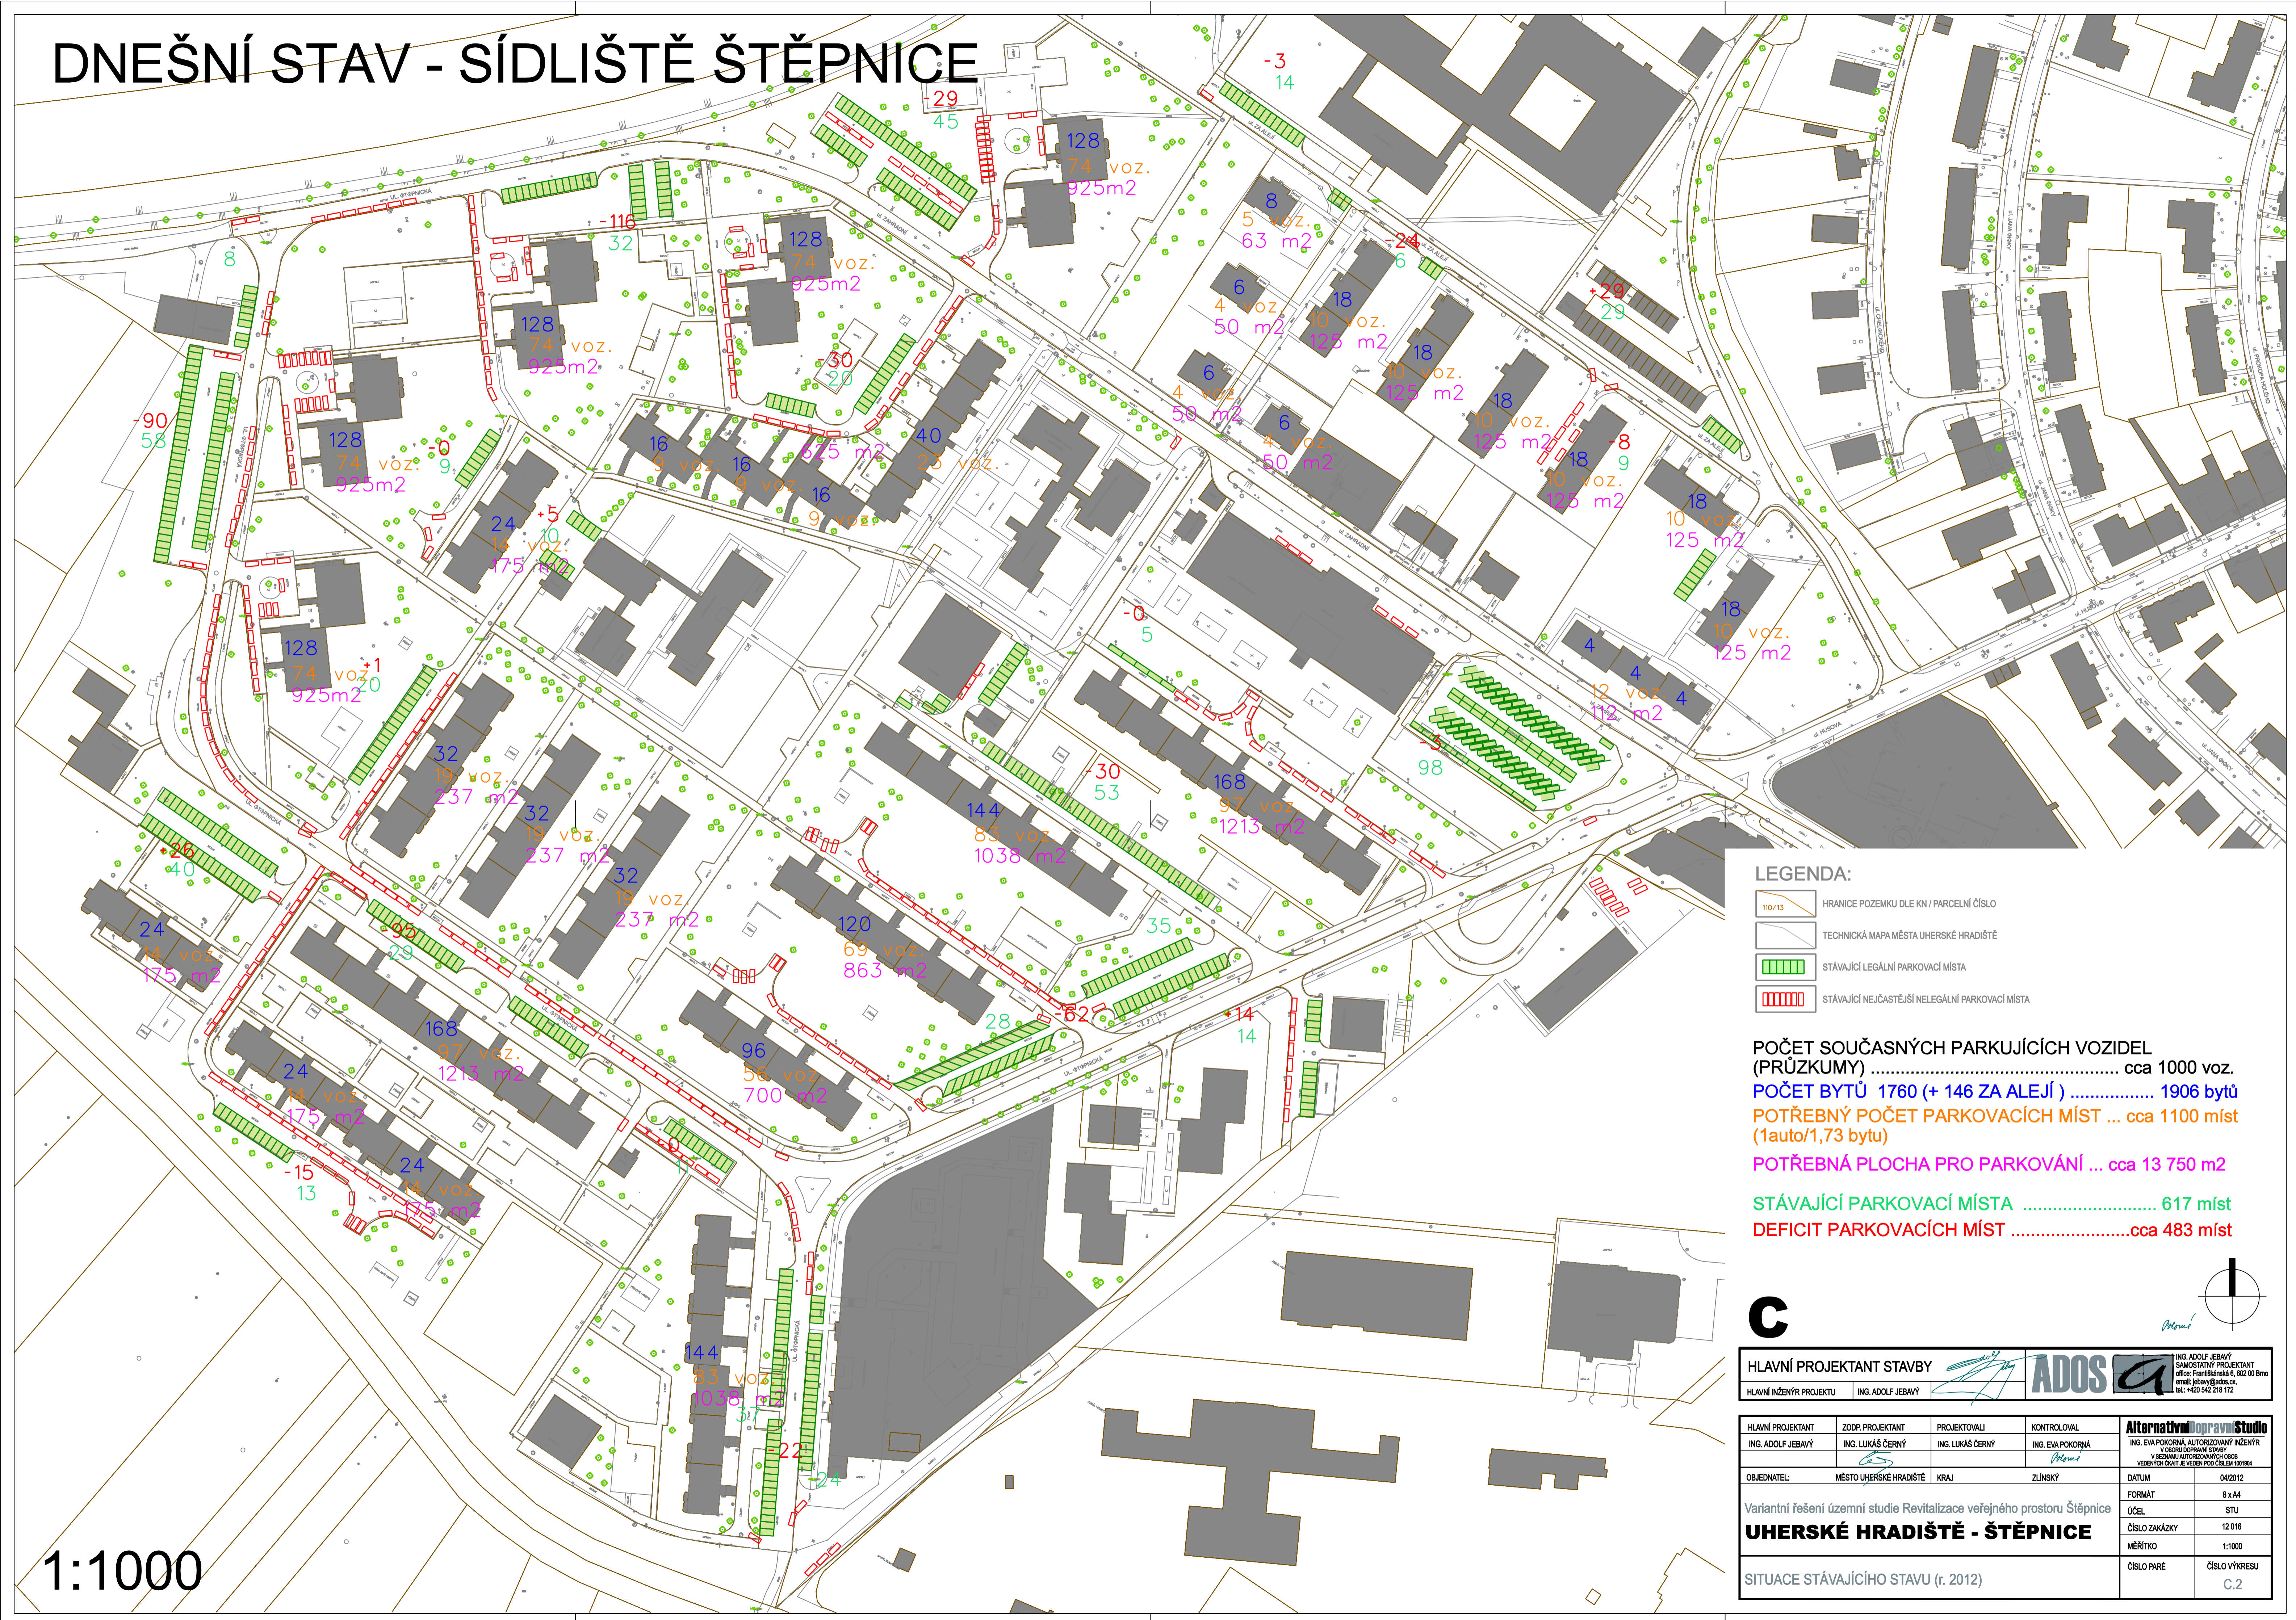

**LEGENDA:**

- HRANICE POZEMKU DLE KN / PARCELNÍ ČÍSLO
- TECHNICKÁ MAPA MĚSTA UHERSKÉ HRADIŠTĚ
- STÁVAJÍCÍ LEGÁLNÍ PARKOVACÍ MÍSTA
- STÁVAJÍCÍ NEJČASTĚJŠÍ NELEGÁLNÍ PARKOVACÍ MÍSTA

**POČET SOUČASNÝCH PARKUJÍCÍCH VOZIDEL (PRŮZKUMY)** ..... cca 1000 voz.  
**POČET BYTŮ** 1760 (+ 146 ZA ALEJÍ) ..... 1906 bytů  
**POTŘEBNÝ POČET PARKOVACÍCH MÍST ...** cca 1100 míst  
 (1auto/1,73 bytu)  
**POTŘEBNÁ PLOCHA PRO PARKOVÁNÍ ...** cca 13 750 m<sup>2</sup>  
**STÁVAJÍCÍ PARKOVACÍ MÍSTA** ..... 617 míst  
**DEFICIT PARKOVACÍCH MÍST** ..... cca 483 míst

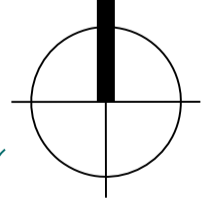

**C**

<b>HLAVNÍ PROJEKTANT STAVBY</b>			<b>ADOS</b>	ING. ADOLF JEBAVÝ SAMOŠTÁTNÍ PROJEKTANT office: Františská 6, 602 00 Brno e-mail: jebavy@ados.cz tel.: +420 542 218 172
HLAVNÍ INŽENÝR PROJEKTU	ING. ADOLF JEBAVÝ			

HLAVNÍ PROJEKTANT	ZODP. PROJEKTANT	PROJEKTOVALI	KONTROLOVAL	<b>AlternativníDopravníStudio</b>	
ING. ADOLF JEBAVÝ	ING. LUKÁŠ ČERNÝ	ING. LUKÁŠ ČERNÝ	ING. EVA POKORNÁ	ING. EVA POKORNÁ, AUTORIZOVANÝ INŽENÝR V OBLASTI DOPRAVNÍ ETAPY V ŠESTI NAŘÍZENÝCH OBLASTI VEŠETÝCH ČASTÍ JE VEŠETI POD ČÍSLEM 190/1994	
OBJEDNATEL	MĚSTO UHERSKÉ HRADIŠTĚ	KRAJ	ZLÍNSKÝ	DATUM	04/2012
				FORMÁT	8 x A4
				ÚČEL	STU
				ČÍSLO ZAKÁZKY	12 016
				MĚŘÍTKO	1:1000
				ČÍSLO PARE	ČÍSLO VÝKRESU C.2
SITUACE STÁVAJÍCÍHO STAVU (r. 2012)					

1:1000