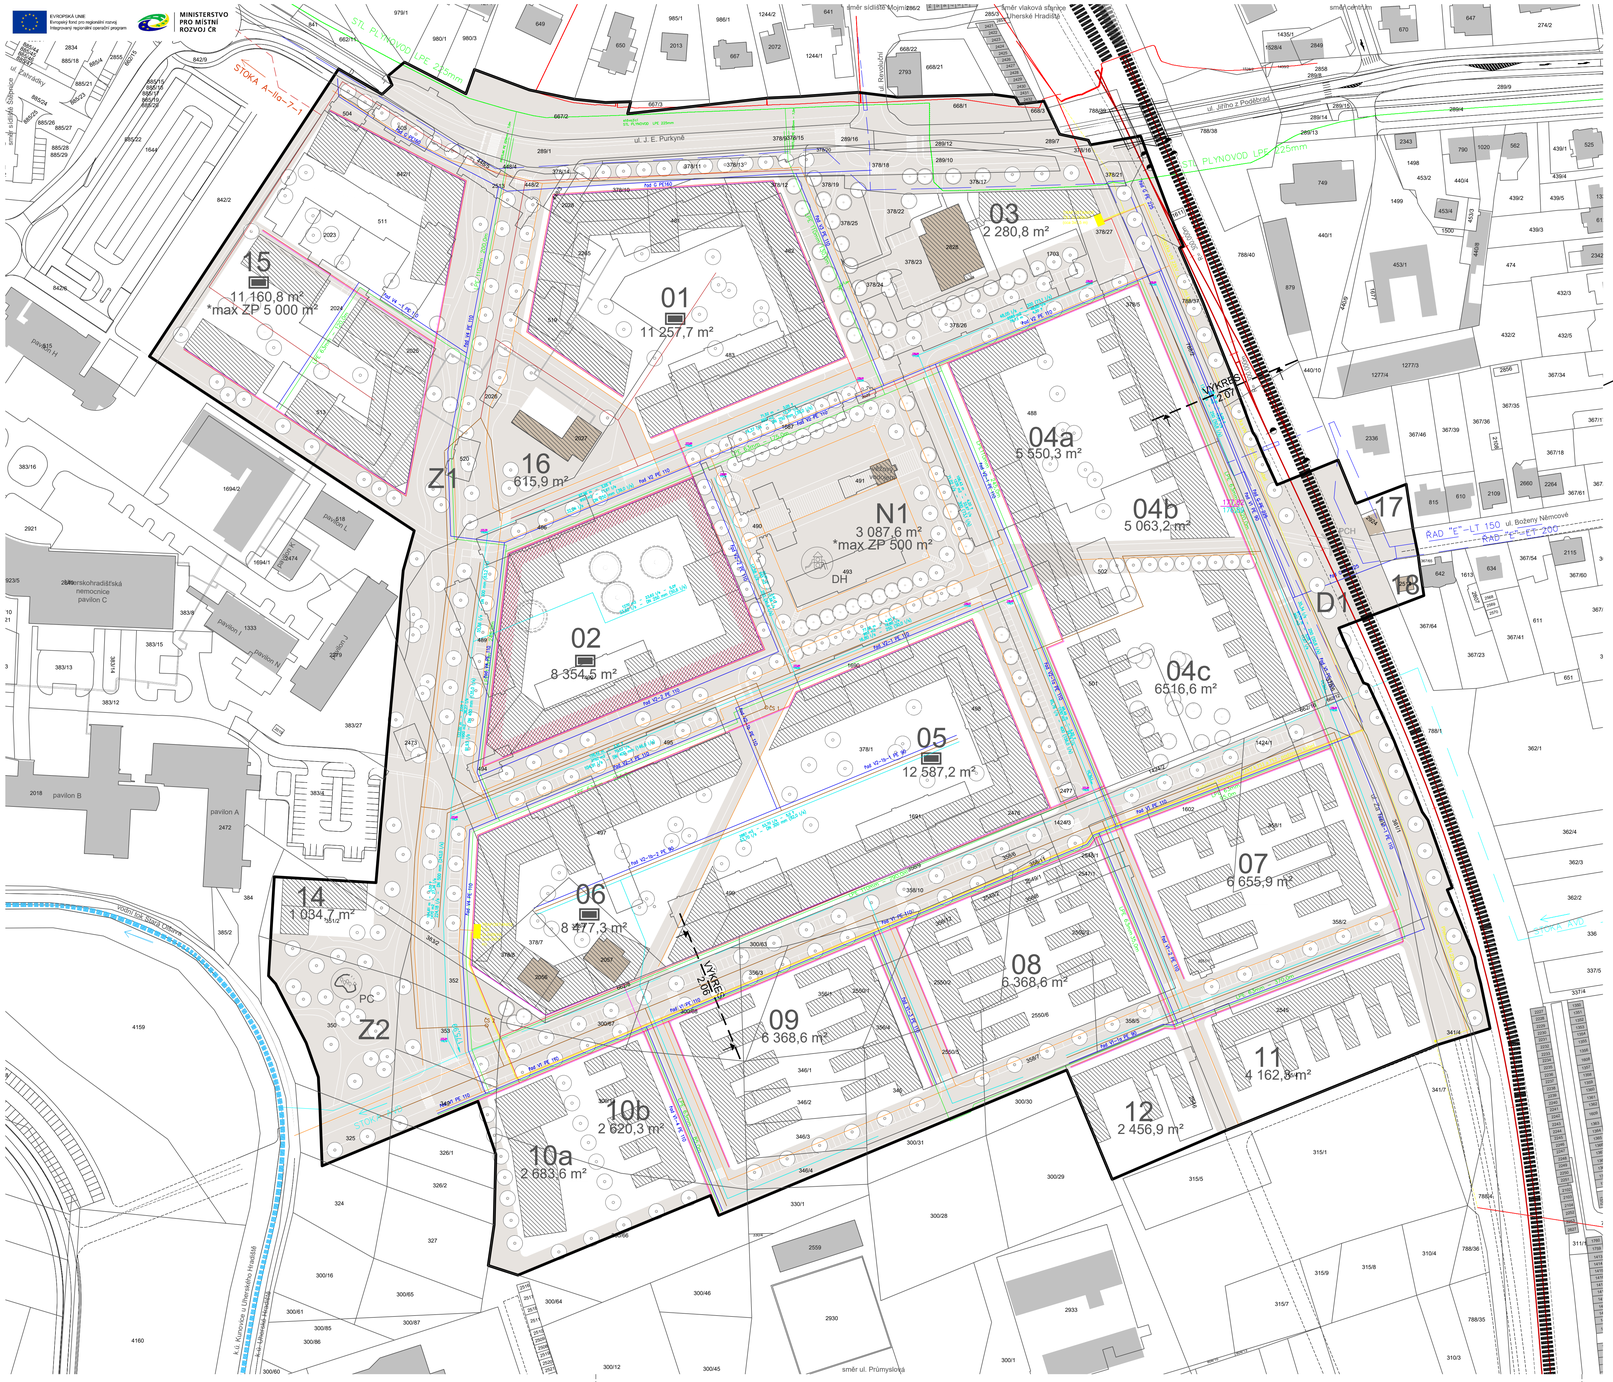

Schéma koncepce splaškové a jednotné kanalizace

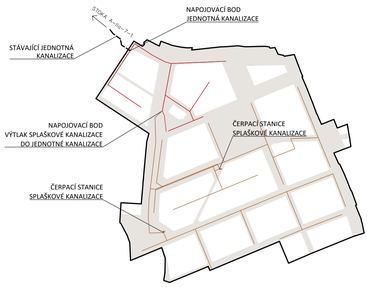

Schéma koncepce dešťové kanalizace

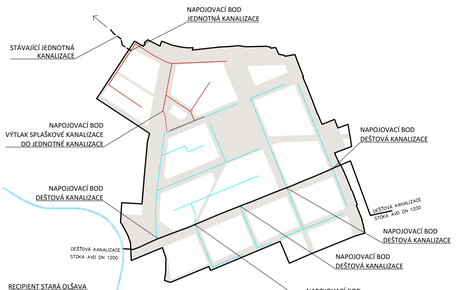

Schéma koncepce vodovodu

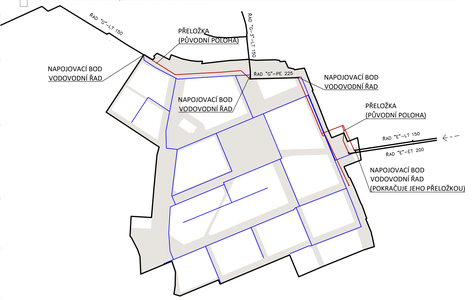

Schéma koncepce plynovodu

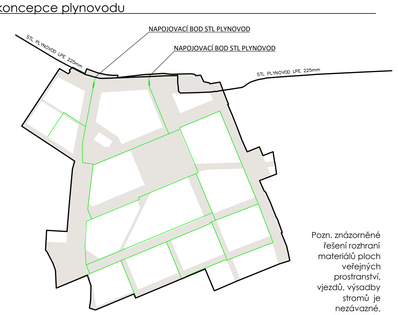

Pozn. znázorněné řešení rozhraní materiálů ploch veřejných prostranství, výjezdů, výsadby stromů je nezávazné, nenahrazuje projektovou dokumentaci.

Schéma koncepce vysokého a nízkého napětí

Schéma koncepce slaboproudu a veřejného osvětlení

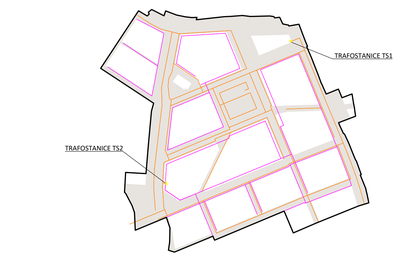

Legenda výkresu Technické infrastruktury

- Katastrální mapa
- Hranice řešeného území
- Železniční trať č. 341
- Podchod pod železniční tratí pro pěší a cyklisty
- Vodní tok Stará Oľšava
- Stávající památný strom/ p.s. na dožití
- Stávající / navržený strom
- 01, 02,... až 18 Označení stavebního bloku
- Veřejně přístupný vnitroblok
- Stávající objekty v řešeném území (k datu pořízení RP)
- Doporučené stavební řešení
- Požadovaný aktivní parter
- Veřejná prostranství - navržená
- Kanalizace jednotná - navržená
- Kanalizace splašková - navržená
- Kanalizace dešťová - navržená
- Vodovodní řad navržený
- Plynovod - navržený
- Vedení vysokého napětí - navržené
- Vedení nízkého napětí - navržené
- Vedení veřejného osvětlení - navržené
- Slaboproud - navržený
- Trafostanice VN/NN - navržená
- Kanalizace jednotná - stávající
- Kanalizace dešťová - stávající
- Vodovodní řad - stávající
- Plynovod - stávající
- Vedení vysokého napětí - stávající
- Vedení nízkého napětí - stávající
- Teplovod - stávající
- Osa prověřovaných kolejí železnice

OBJEDNATEL
Město Uherské Hradiště
Masarykovo náměstí 19
686 01 Uherské Hradiště

ZHOTOVITEL
P.P. Architects s.r.o.
Slovinská 29
612 00 Brno
tel.: +420 541 210 454
e-mail: atelier@pparch.cz

PP Arch

ZODPOVĚDNÝ PROJEKTANT
Ing. arch. Pavel Pekař
Čoupkových 4
624 00 Brno
gsm: +420 606 268 954
e-mail: pekar@pparch.cz

RAZÍTKO, PODPIS

ZPRACOVALI
Ing. arch. Pavel Pekař
Ing. arch. Martina Holubová

NÁZEV AKCE
REGULAČNÍ PLÁN RP1 - NEMOCNICE DOKUMENTACE IV.

MÍSTO
UHERSKÉ HRADIŠTĚ

DATUM
SRPEN 2021

STUPEŇ
ČISTOPIS

NÁZEV VÝKRESU
TECHNICKÁ INFRASTRUKTURA

ČÍSLO PARE
I

ČÁST PROJEKTU
2. ODŮVODNĚNÍ RP

MĚŘÍTKO
1:1000

ČÍSLO VÝKRESU
03