


ÚS9 - Sídliště - východ - jih - III. etapa

LEGENDA ZNAČENÍ

OZNAČENÍ	POPIS
	HLAVNÍ KOMUNIKAČNÍ SMĚRY PRO PĚŠI
	HRANICE ETAPIZACE
	SCHEMATICKÝ ZÁŘEŠ ROZLEDKOVÝCH POLÍ KRÍŽOVATEK
	BEZPEČNOSTNÍ PÁSMA VTL VYLNOUDOU
	ORIENTACE RD - SMĚR NÁPOJENÍ NA KOMUNIKACI
	STÁVAJÍCÍ STAV (VE VÝSTAVBĚ)
	STÁVAJÍCÍ SBĚRNÁ KOMUNIKACE (VE VÝSTAVBĚ)
	STÁVAJÍCÍ CHODNÍK (VE VÝSTAVBĚ)

OZN. PLOCHY	POPIS PLOCHY
	PLOCHA VEŘEJNÉHO PROSTRANSTVÍ
	NÁVRH NA ZMĚNU ÚP - PLOCHA VEŘEJNÝCH PROSTRANSTVÍ
	PLOCHA DOPRAVY - MÍSTNÍ A ÚČELOVÉ KOMUNIKACE, HLAVNÍ
	PLOCHA DOPRAVY - MÍSTNÍ A ÚČELOVÉ KOMUNIKACE, VEDELEŠÍ
	PLOCHA BYDLENÍ INDIVIDUÁLNÍ V RD
	NÁVRH NA ZMĚNU ÚP PLOCHY PRO INDIVIDUÁLNÍ BYDLENÍ V RD
	PLOCHA HROMADNÉHO BYDLENÍ V RD
	NÁVRH NA ZMĚNU ÚP PLOCHY PRO HROMADNÉ BYDLENÍ V RD
	Plochy veřejného prostranství dle §7 odst. 2 vln. 501/2006 Sb.
	PLOCHY SADY A ZAHRAD

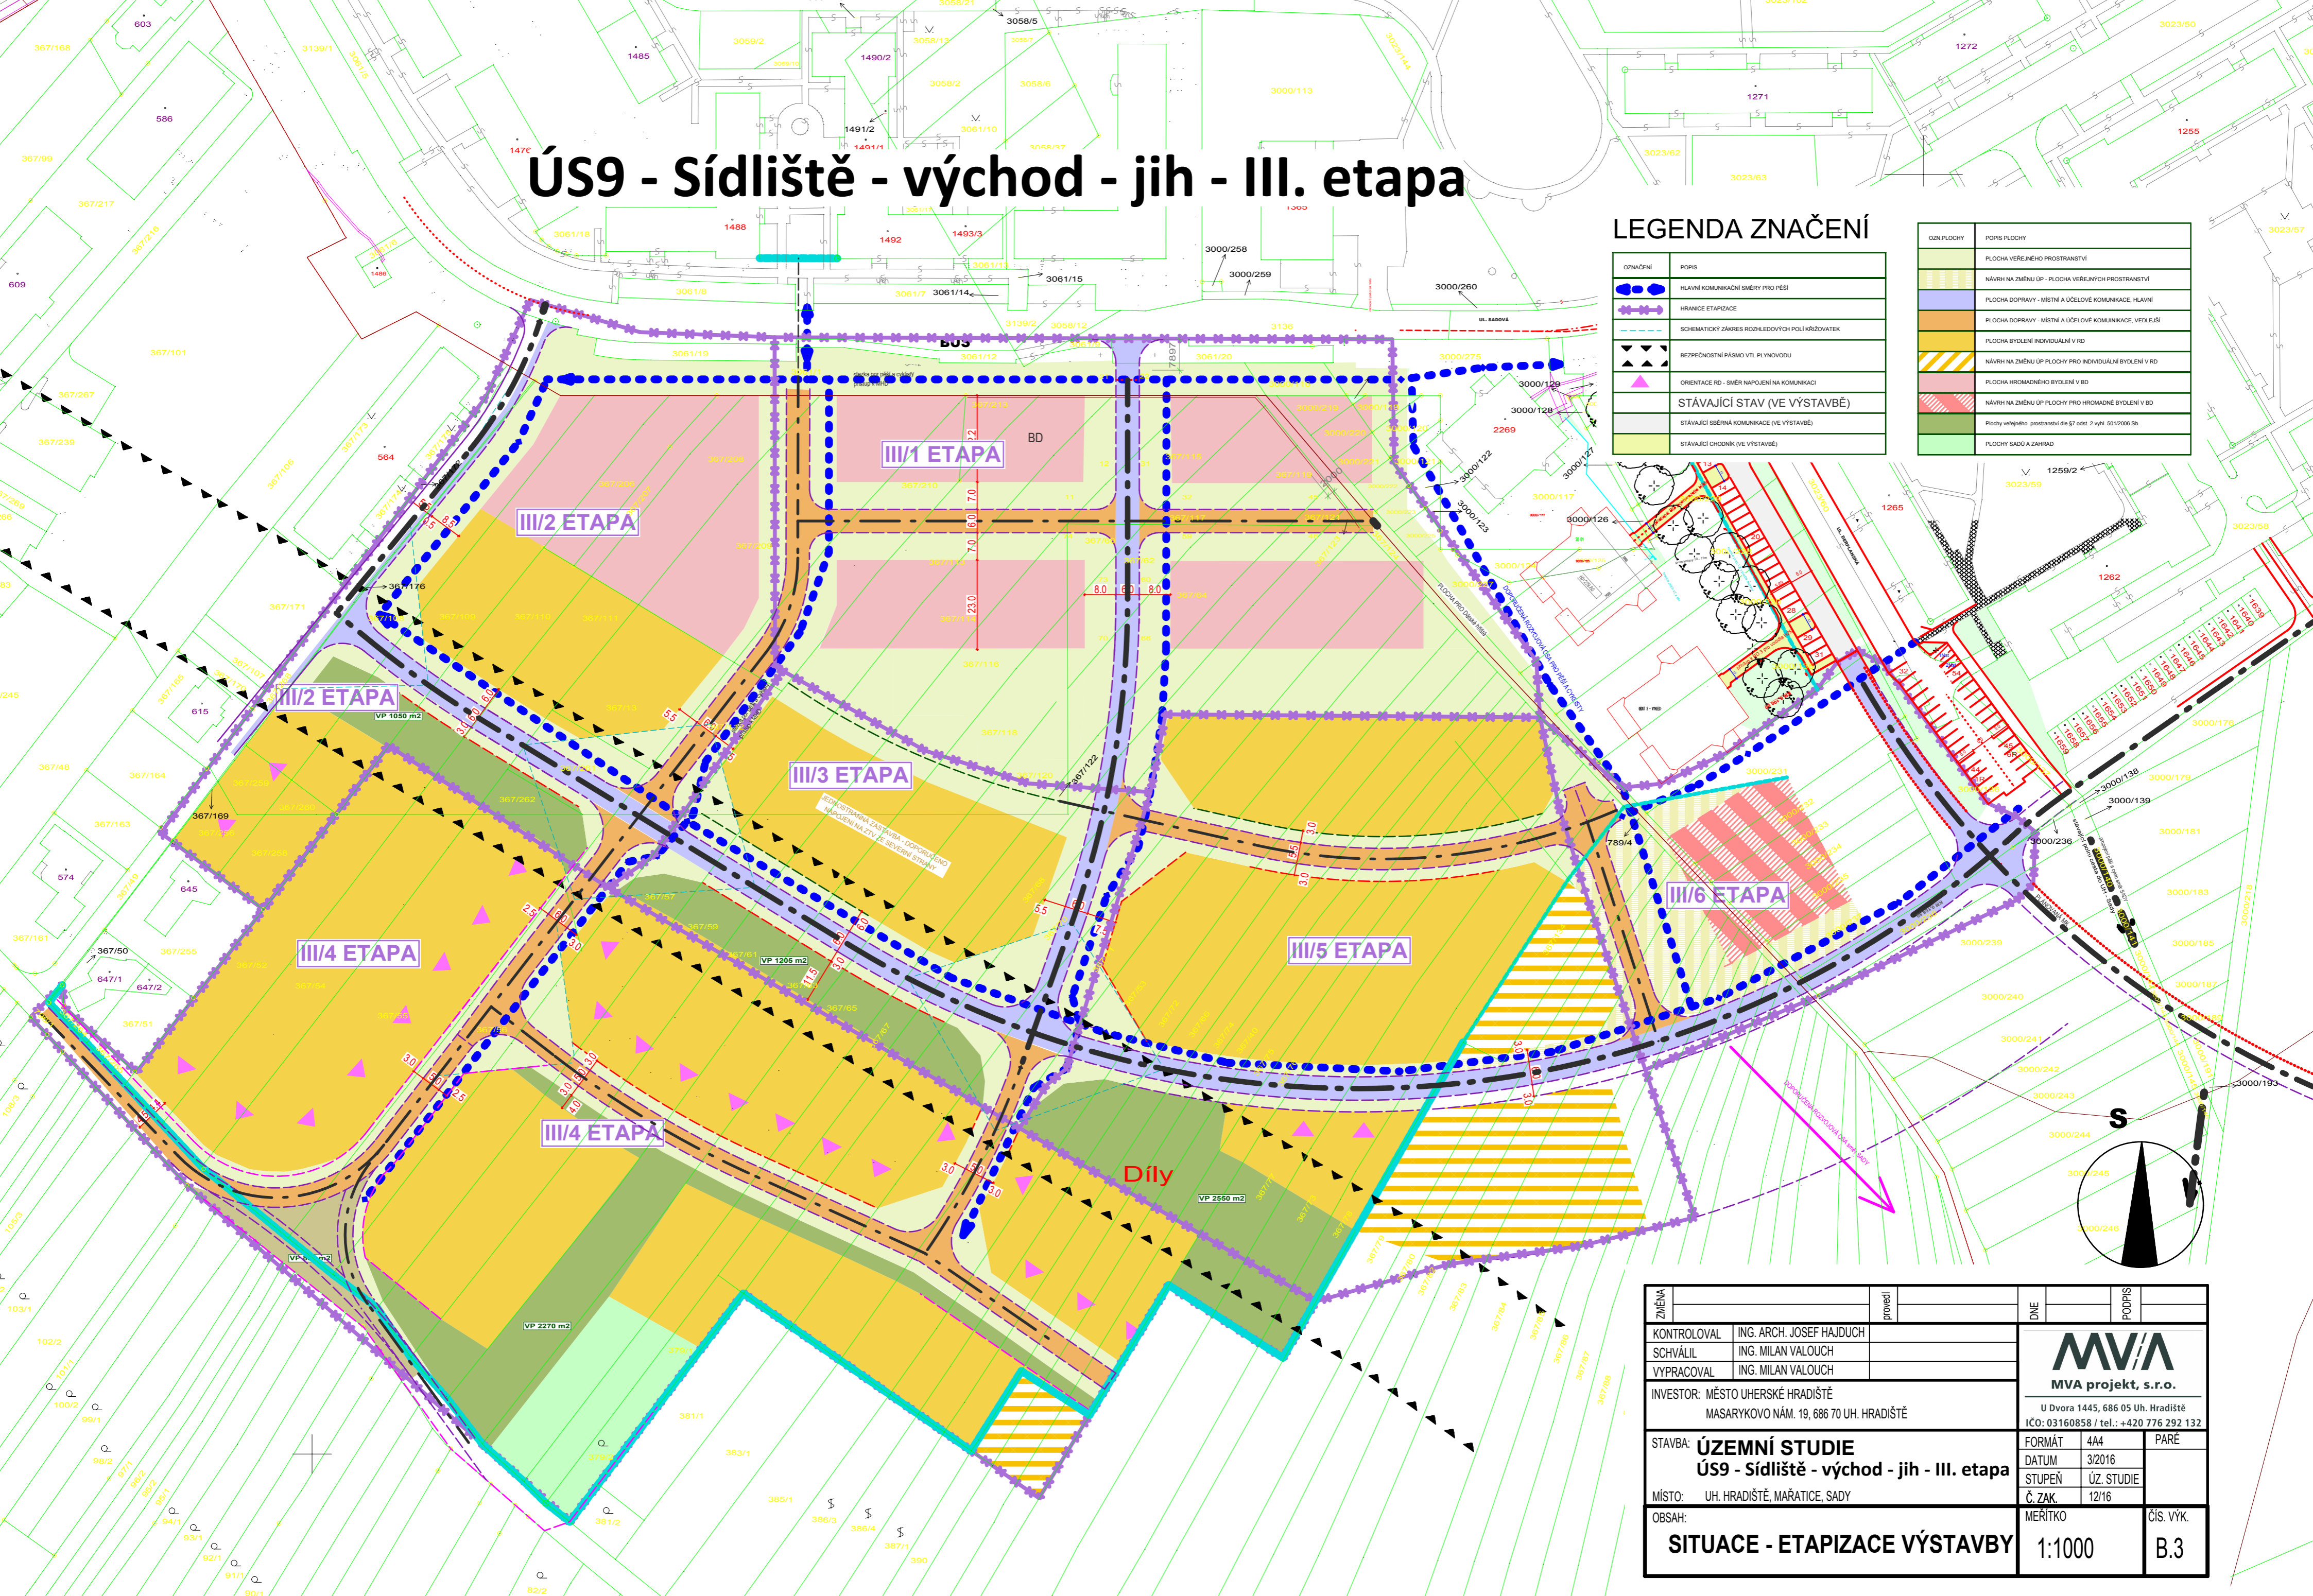

ZMĚNA	provedl	DNE	PODPIS
KONTROLOVAL	ING. ARCH. JOSEF HAJDUCH		
SCHVÁLIL	ING. MILAN VALOUCH		
VYPRACOVAL	ING. MILAN VALOUCH		
INVESTOR: MĚSTO UHERSKÉ HRADIŠTĚ MASARYKOVO NÁM. 19, 686 70 UH. HRADIŠTĚ		 MVA projekt, s.r.o. U Dvora 1445, 686 05 Uh. Hradiště IČO: 03160858 / tel.: +420 776 292 132	
STAVBA: ÚZEMNÍ STUDIE ÚS9 - Sídliště - východ - jih - III. etapa	FORMÁT: 4A4	PÁŘE	
MÍSTO: UH. HRADIŠTĚ, MAŘATICE, SADY	DATUM: 3/2016	STUPĚŇ: ÚZ. STUDIE	
OBSAH: SITUACE - ETAPIZACE VÝSTAVBY	Č. ZAK. 12/16	MÉRITKO: 1:1000	ČÍS. VYK. B.3