


ÚZEMNÍ PLÁN BORŠICE

ZAHRNUJÍCÍ ÚPLNÉ ZNĚNÍ PO VYDÁNÍ ZMĚNY č. 1

5. VODNÍ HOSPODÁŘSTVÍ

B. ODŮVODNĚNÍ

měřítko 1:5 000

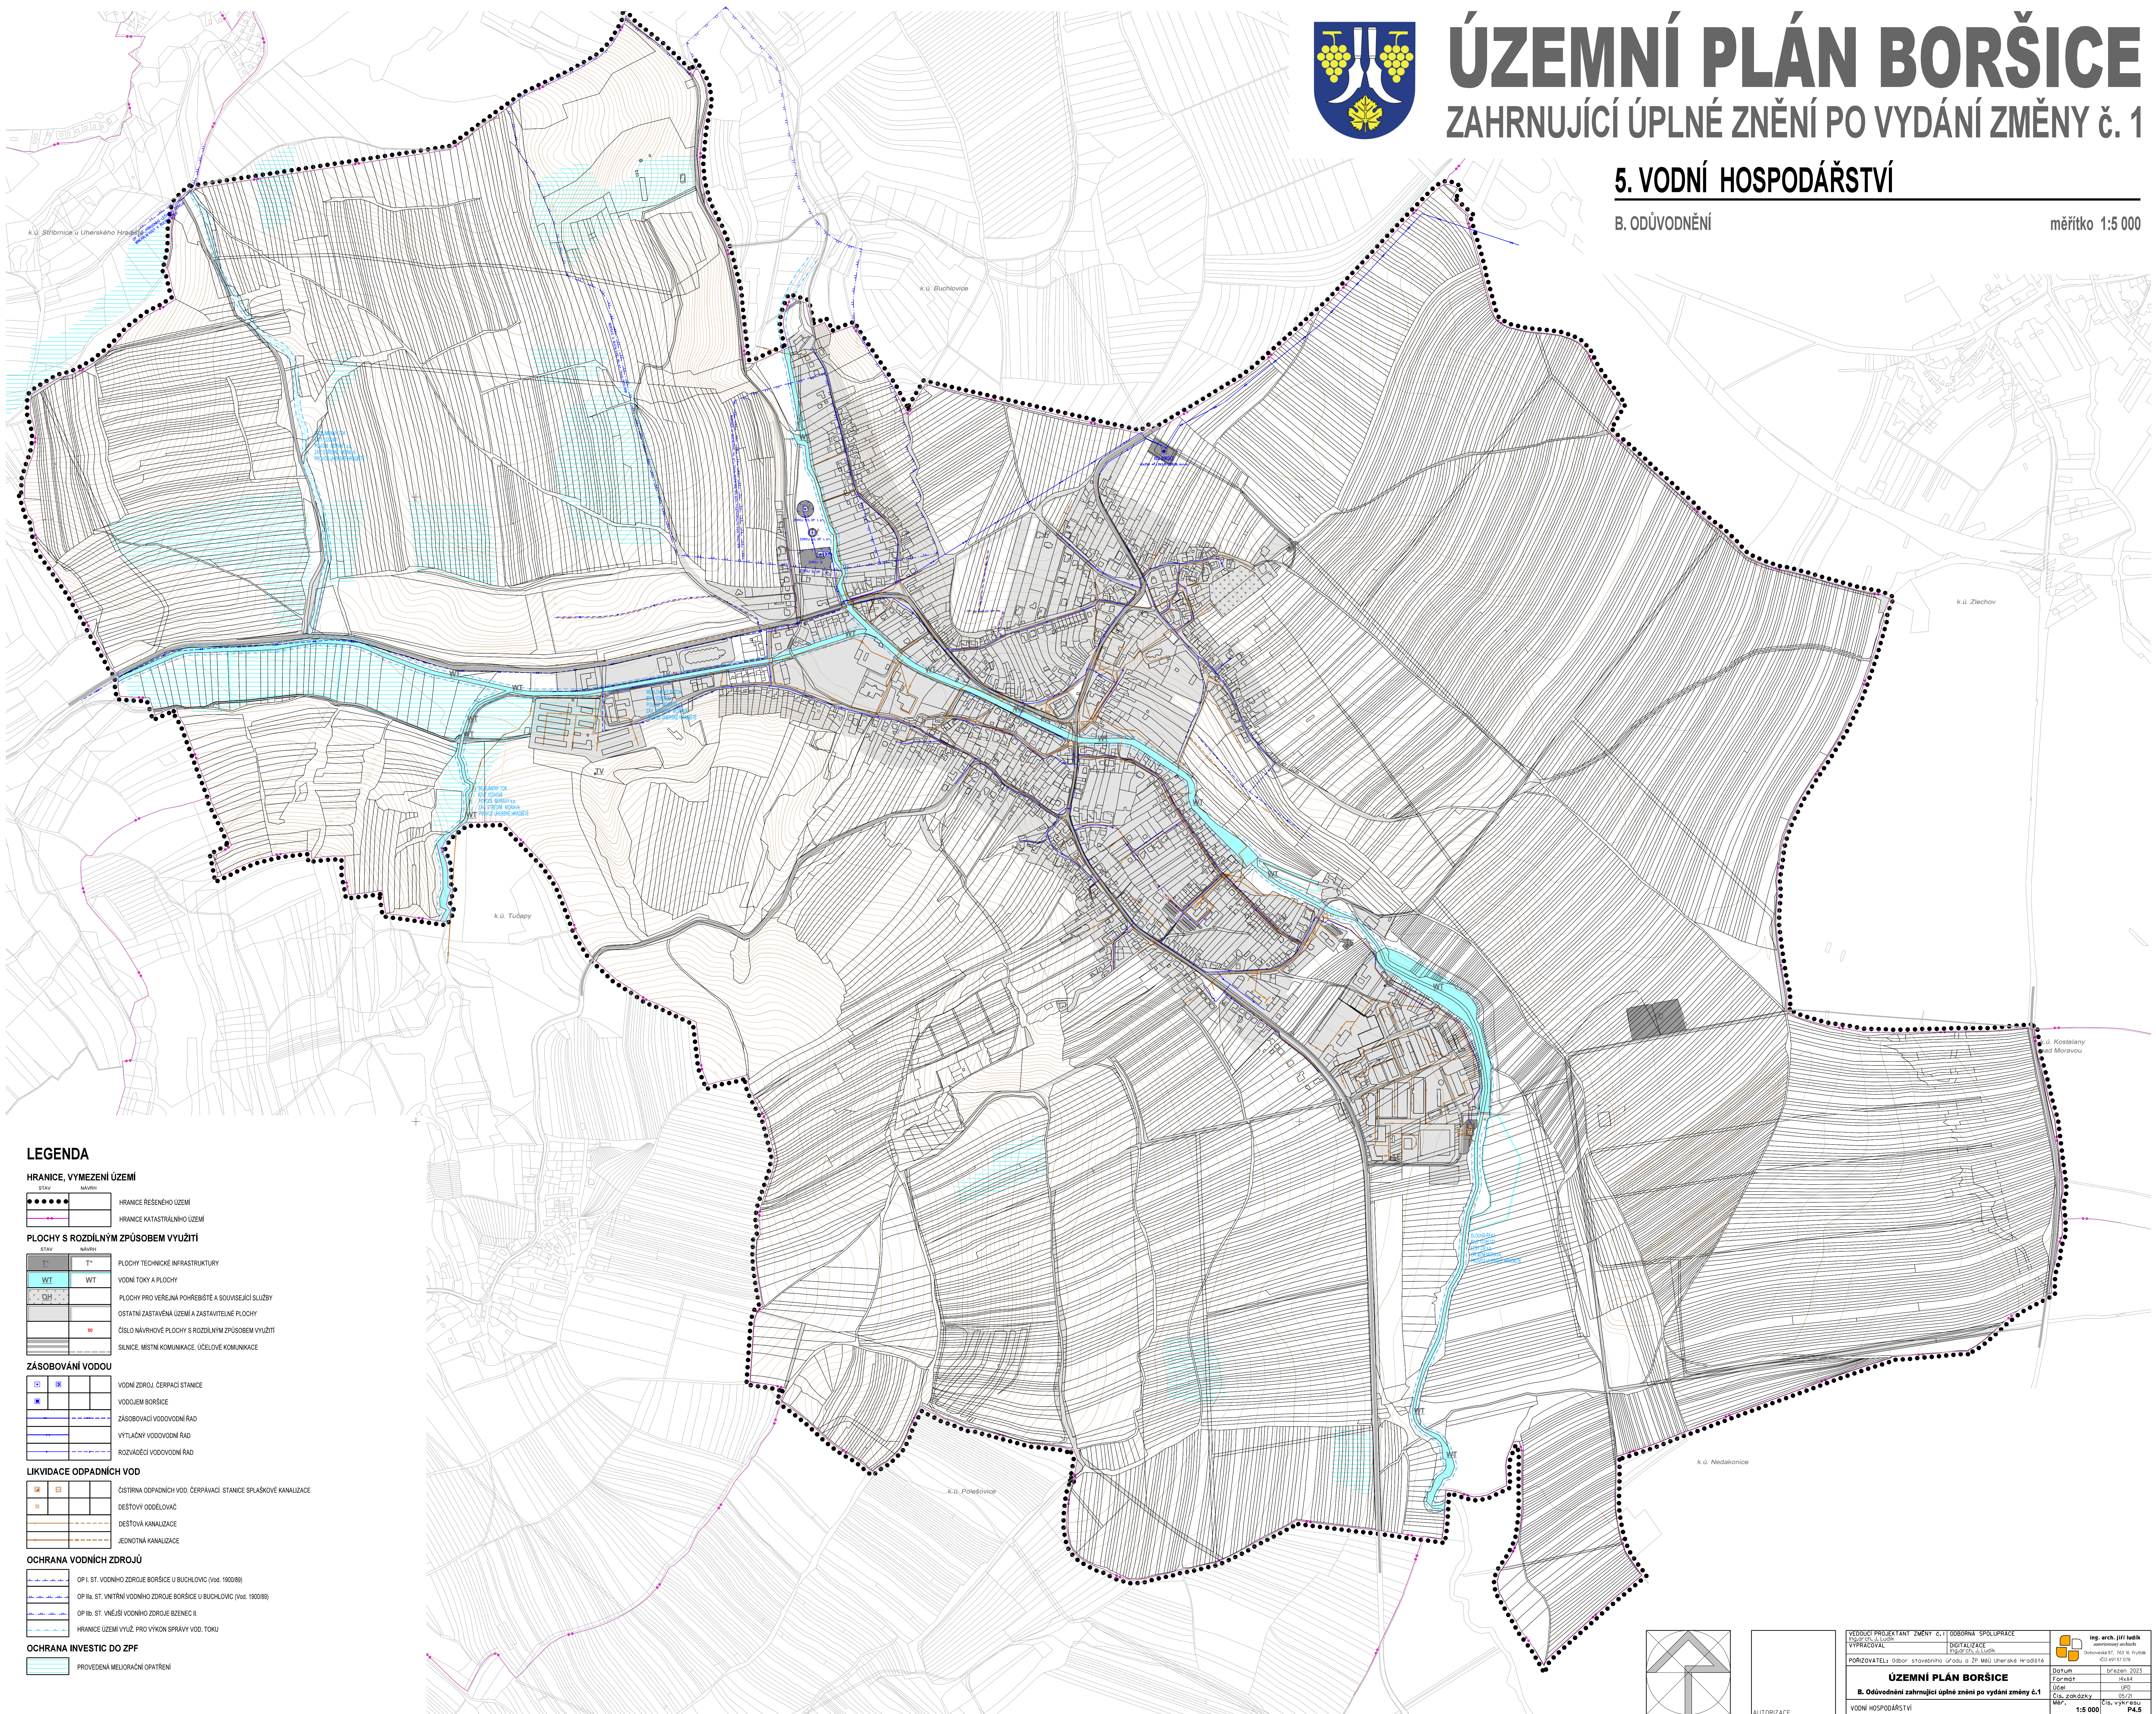

HRANICE, VYMEZENÍ ÚZEMÍ

STAV	NÁVRH	OPIS
•••••		HRANICE ŘEŠENÉHO ÚZEMÍ
—		HRANICE KATASTRÁLNÍHO ÚZEMÍ

PLOCHY S ROZDÍLNÝM ZPŮSOBEM VYUŽITÍ

STAV	NÁVRH	OPIS
T ⁺	T ⁻	PLOCHY TECHNICKÉ INFRASTRUKTURY
WT	WT	VODNÍ TOKY A PLOCHY
DH		PLOCHY PRO VEŘEJNÁ POHŘEBÍŠTĚ A SOUVISEJÍCÍ SLUŽBY
		OSTATNÍ ZASTAVĚNÁ ÚZEMÍ A ZASTAVITELNÉ PLOCHY
		ČÍSLO NÁVRHOVÉ PLOCHY S ROZDÍLNÝM ZPŮSOBEM VYUŽITÍ
		SILNICE, MÍSTNÍ KOMUNIKACE, ÚČELOVÉ KOMUNIKACE

ZÁSOBOVÁNÍ VODOU

□	□	VODNÍ ZDROJ, ČERPAČÍ STANICE
□	□	VODOJEM BORŠICE
—	—	ZÁSOBOVACÍ VODOVODNÍ ŘÁD
—	—	VYTILAČNÝ VODOVODNÍ ŘÁD
—	—	ROZVÁDEČÍ VODOVODNÍ ŘÁD

LIKVIDACE ODPADNÍCH VOD


□	□	ČIŠTÍRNA ODPADNÍCH VOD, ČERPAČÍ STANICE SPLÁŠKOVÉ KANALIZACE
□	□	DEŠŤOVÝ ODELOVÁČ
—	—	DEŠŤOVÁ KANALIZACE
—	—	JEDNOTNÁ KANALIZACE

OCHRANA VODNÍCH ZDROJŮ

—	—	OP I. ST. VODNÍHO ZDROJE BORŠICE U BUCHLOVIC (Vod. 190389)
—	—	OP II. ST. VNITŘNÍ VODNÍHO ZDROJE BORŠICE U BUCHLOVIC (Vod. 190389)
—	—	OP III. ST. VNĚJŠÍ VODNÍHO ZDROJE BEZDEC II.
—	—	HRANICE ÚZEMÍ VYUŽ. PRO VÝKON SPRÁVY VOD. TOKU

OCHRANA INVESTIC DO ZPF

—	—	PROVEDENÁ MELIORAČNÍ OPATŘENÍ
---	---	-------------------------------

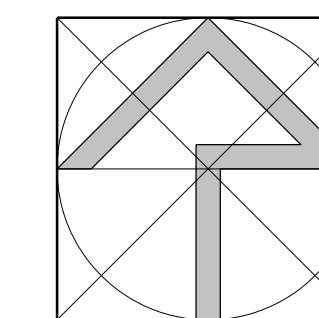

AUTORIZACE

<p>VEDOUcí PROJEKTANT ZMĚNY č.1 Ing. arch. Jiří Ludík VYPRÁVČOVATEL Ing. arch. Jiří Ludík</p>	<p>OSOBNÍ SPOLUPRÁCE DESIGNÁTOR ZÁŘE Ing. arch. Jiří Ludík</p>	<p>Ing. arch. Jiří Ludík Dobruška 87, 283 15, Hvězdá 602 001 018</p>
<p>PORÍZOVATEL: odbor stavebního úřadu a ŽP MěÚ Uherčák Hradčité</p>	<p>Ing. arch. Jiří Ludík Dobruška 87, 283 15, Hvězdá 602 001 018</p>	<p>Ing. arch. Jiří Ludík Dobruška 87, 283 15, Hvězdá 602 001 018</p>
<p>ÚZEMNÍ PLÁN BORŠICE</p>		
<p>B. Odůvodnění zahrnující úplné znění po vydání změny č.1</p>		
<p>VODNÍ HOSPODÁŘSTVÍ</p>		
<p>Datum: 11.11.2023 Formát: A4 Účel: ÚP Čís. zakázky: 19/23 Měr.: 1:5 000</p>	<p>Strana: 14 z 14 Čís. výkresu: P4.5</p>	<p>1:5 000 P4.5</p>