


ÚZEMNÍ PLÁN BORŠICE U BLATNICE

HLAVNÍ VÝKRES - DOPRAVNÍ A TECHNICKÁ INFRASTRUKTURA

1:5000

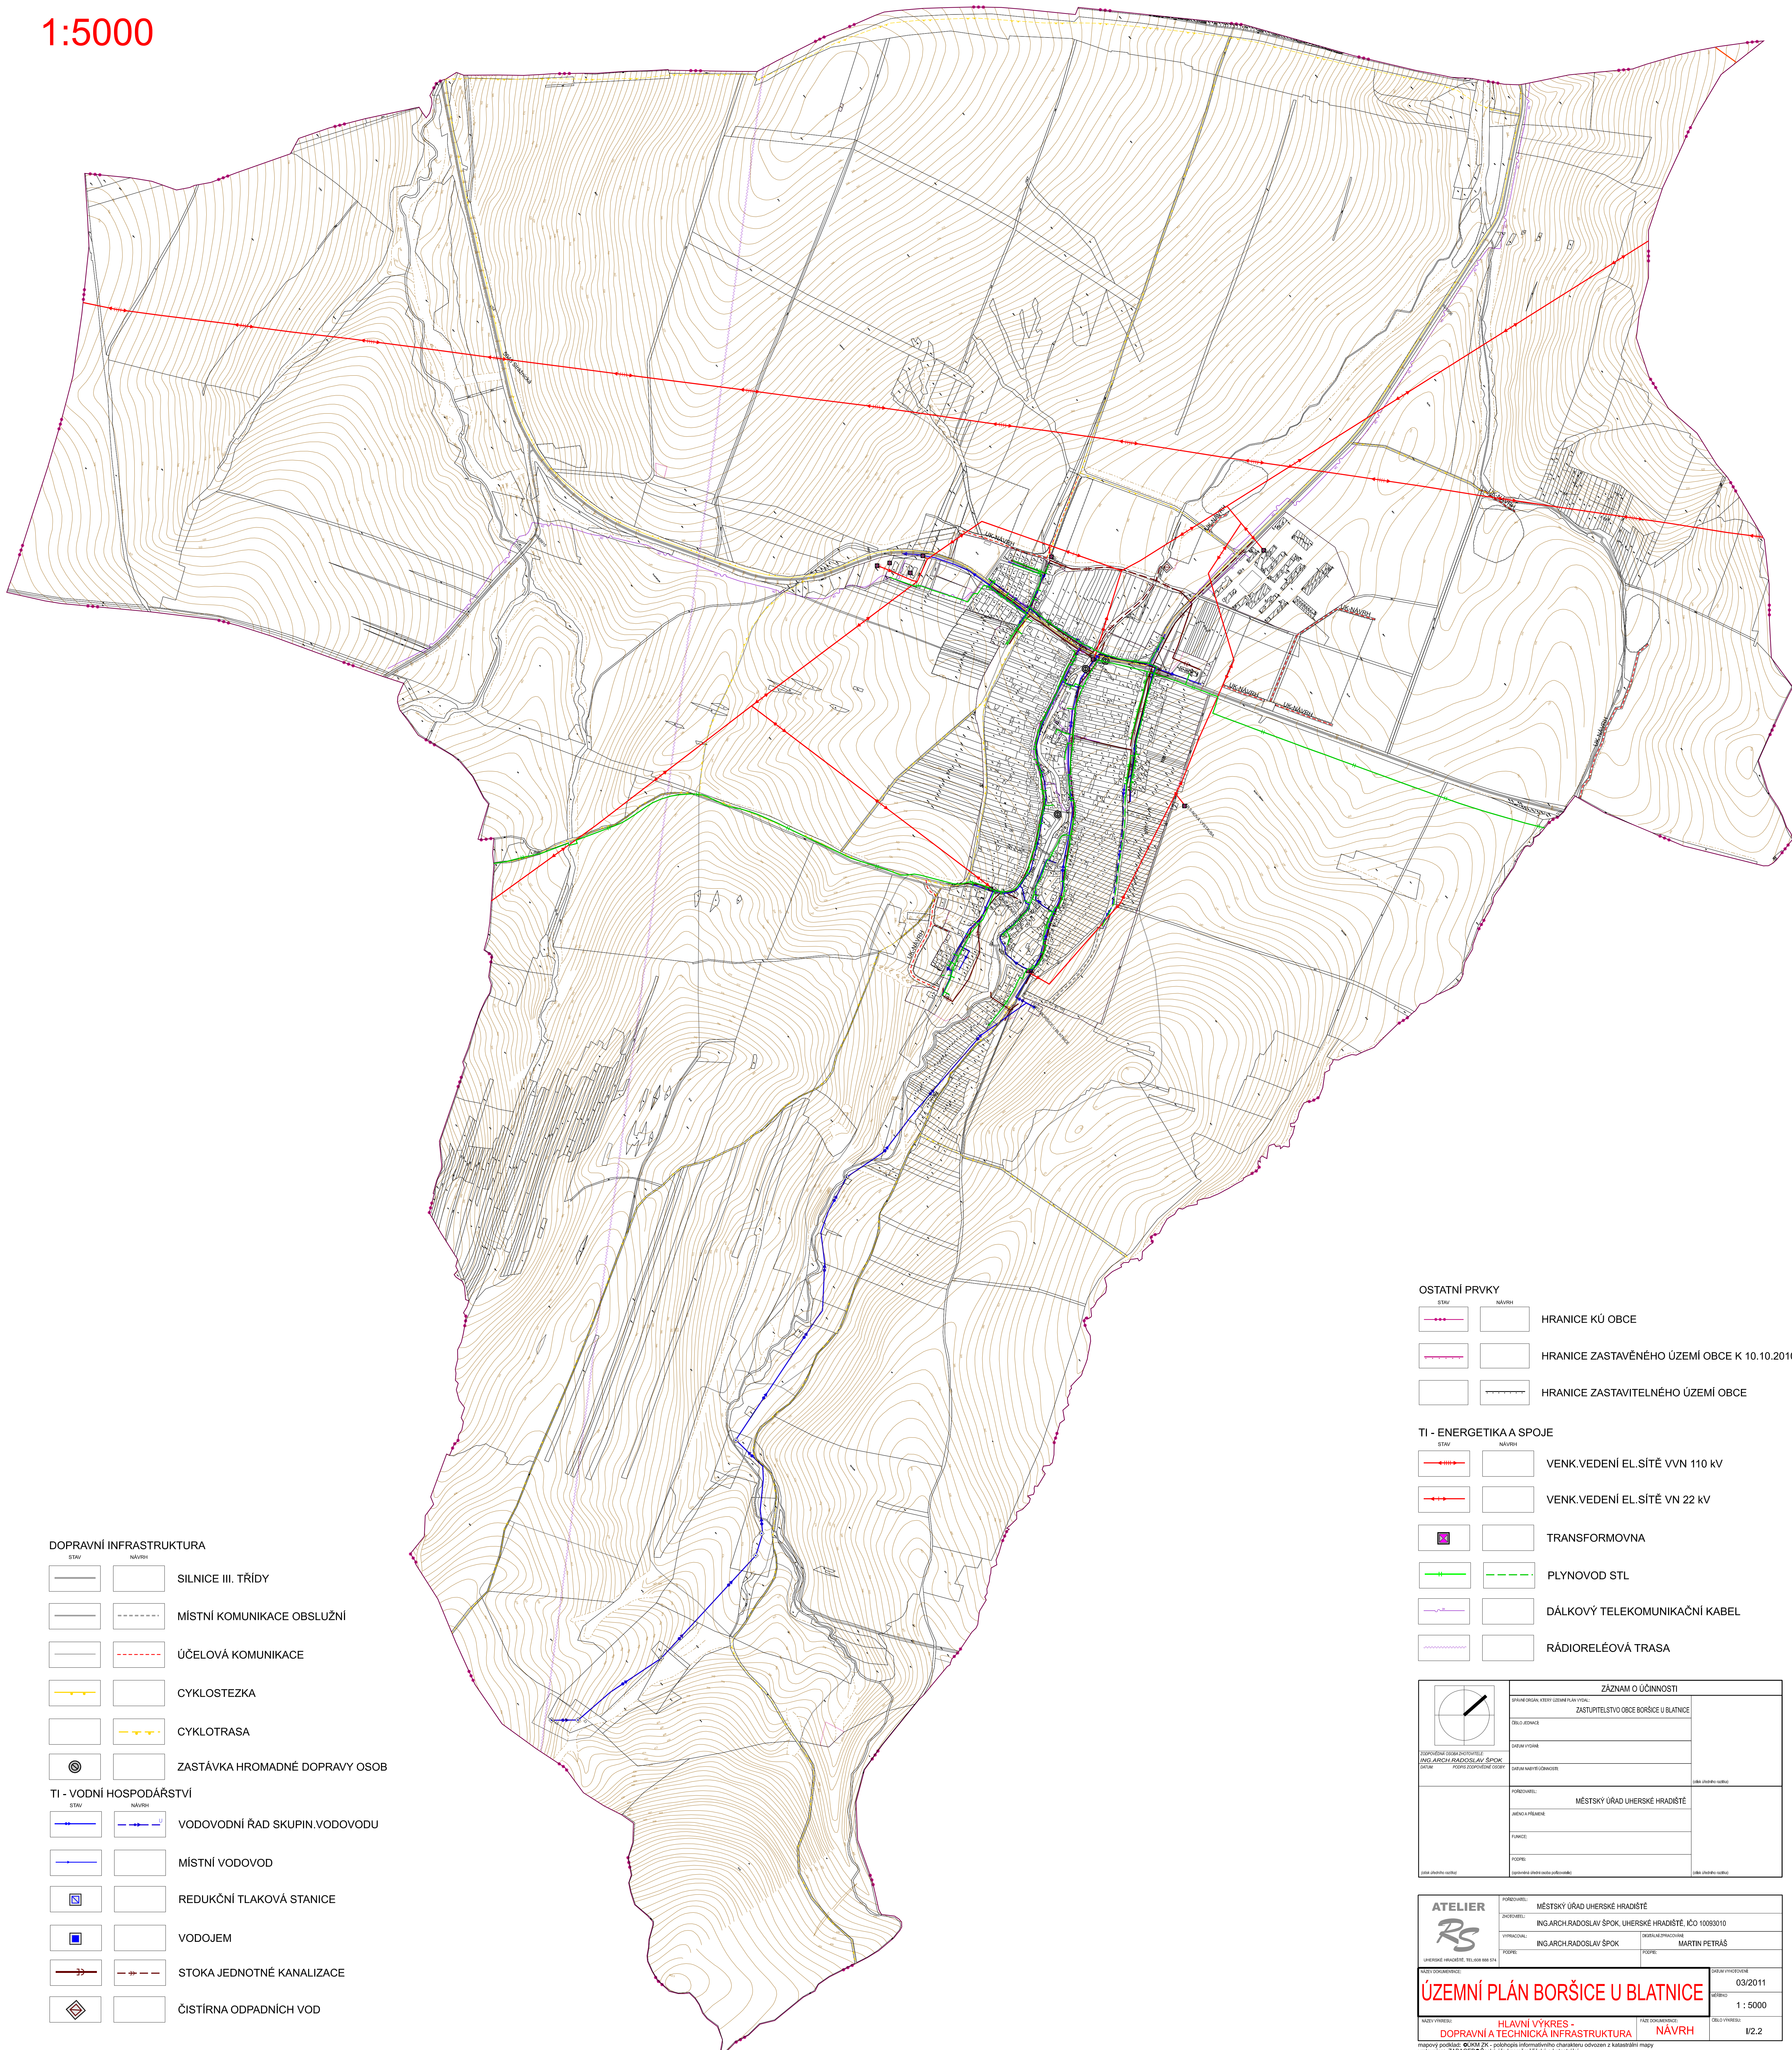

DOPRAVNÍ INFRASTRUKTURA

STAV	NÁVRH	
		SILNICE III. TŘÍDY
		MÍSTNÍ KOMUNIKACE OBSLUŽNÍ
		ÚČELOVÁ KOMUNIKACE
		CYKLOSTEZKA
		CYKLOTRASA
		ZASTÁVKA HROMADNÉ DOPRAVY OSOB

TI - VODNÍ HOSPODÁŘSTVÍ

STAV	NÁVRH	
		VODOVODNÍ ŘÁD SKUPIN.VODOVODU
		MÍSTNÍ VODOVOD
		REDUKČNÍ TLAKOVÁ STANICE
		VODOJEM
		STOKA JEDNOTNÉ KANALIZACE
		ČISTIRNA ODPADNÍCH VOD

OSTATNÍ PRVKY

STAV	NÁVRH	
		HRANICE KÚ OBCE
		HRANICE ZASTAVĚNÉHO ÚZEMÍ OBCE K 10.10.2010
		HRANICE ZASTAVITELNÉHO ÚZEMÍ OBCE

TI - ENERGETIKA A SPOJE

STAV	NÁVRH	
		VENK.VEDENÍ EL.SÍTĚ VN 110 KV
		VENK.VEDENÍ EL.SÍTĚ VN 22 KV
		TRANSFORMOVNA
		PLYNOVOD STL
		DÁLKOVÝ TELEKOMUNIKAČNÍ KABEL
		RÁDIORELEOVÁ TRASA

ZÁZNAM O ÚČINNOSTI	
PRÁVNÍ ORGÁN VEŠTĚJÍCÍ ÚZEMNÍ PLÁN VYDAL:	ZASTUPITELSTVO OBCE BORŠICE U BLATNICE
OBČ. D. JEDNACE:	
OBČASNÍK VYDAL:	
OBČASNÍK VYDAL VEŠTĚJÍCÍ:	(obč. úředník obce)
PŘÍKAZOVATEL:	MĚSTSKÝ ÚŘAD UHERSKÉ HRADÍSTĚ
JEDNÁČ. PRÁVNĚK:	
PRÁVNÍK:	
PODPIS:	
OBČ. ÚŘEDNÍK:	(obč. úředník obce)

ATELIER	POŘIZOVATEL:	MĚSTSKÝ ÚŘAD UHERSKÉ HRADÍSTĚ	DATA VYKRESU:	03/2011
	ZADAVATEL:	ING.ARCH.RADOSLAV ŠPŮK, UHERSKÉ HRADÍSTĚ, IČO 10093010	ČÍSLO VÝKRESU:	1 : 5000
VYKRESOVATEL:	ING.ARCH.RADOSLAV ŠPŮK	PROJEKTANT VÝKRESU:	MARTIN PETRÁŠ	
UHERSKÉ HRADÍSTĚ, TEL.ČÍSLO 581 01 21 11	POZEMK.:		POZEMK.:	
MĚSTSKÝ ÚŘAD UHERSKÉ HRADÍSTĚ		HLAVNÍ VÝKRES - DOPRAVNÍ A TECHNICKÁ INFRASTRUKTURA		NÁVRH
MĚSTSKÝ ÚŘAD UHERSKÉ HRADÍSTĚ, TEL.ČÍSLO 581 01 21 11		MĚSTSKÝ ÚŘAD UHERSKÉ HRADÍSTĚ, TEL.ČÍSLO 581 01 21 11		OBČ. ÚŘEDNÍK:
MĚSTSKÝ ÚŘAD UHERSKÉ HRADÍSTĚ, TEL.ČÍSLO 581 01 21 11		MĚSTSKÝ ÚŘAD UHERSKÉ HRADÍSTĚ, TEL.ČÍSLO 581 01 21 11		I/2.2

mapový podklad: BÚRO ZK - polohový a informativní charakteru odvozen z katastrální mapy vstřížnicí: ZABAGEDUČesky úřad zeměměřičské a katastrální