


ÚZEMNÍ PLÁN BORŠICE U BLATNICE

KOORDINAČNÍ VÝKRES

1:5000

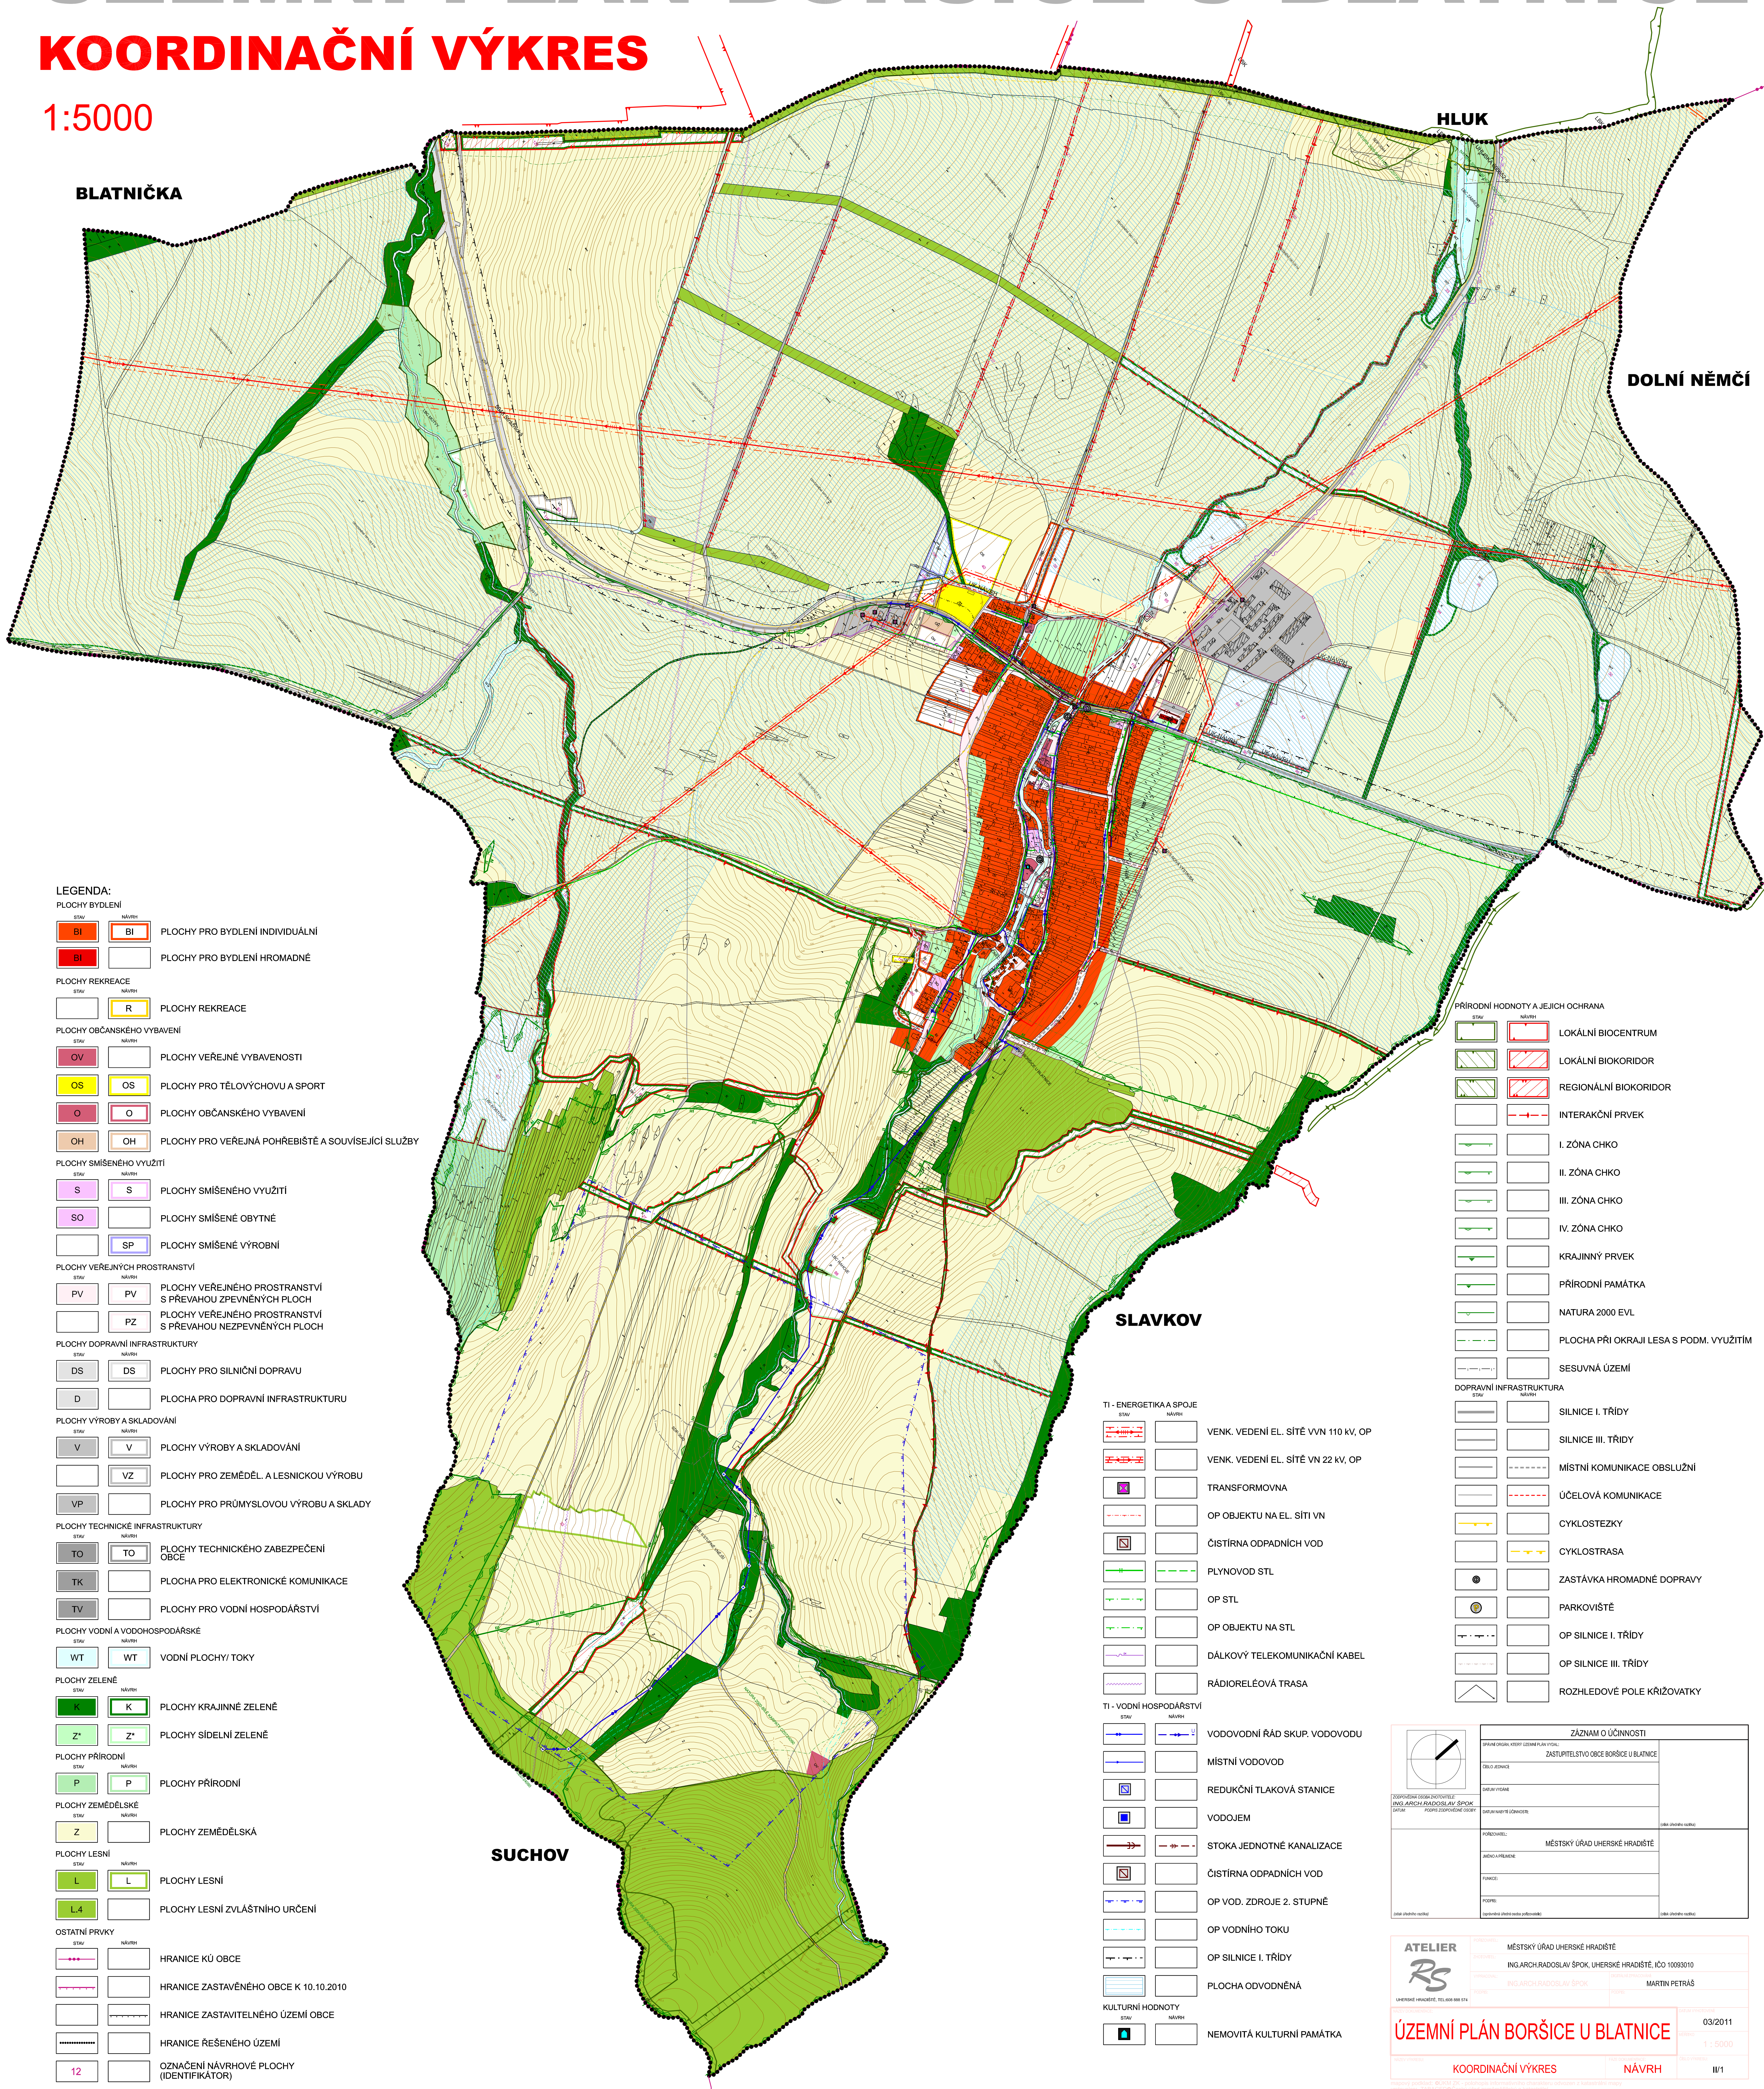

LEGENDA:

- PLOCHY BYDLENÍ**
- | | | | | |
|------|-------|----|----|---------------------------------|
| STAV | NÁVRH | BI | BI | PLOCHY PRO BYDLENÍ INDIVIDUÁLNÍ |
| STAV | NÁVRH | B1 | | PLOCHY PRO BYDLENÍ HROMADNÉ |
- PLOCHY REKREACE**
- | | | | | |
|------|-------|--|---|-----------------|
| STAV | NÁVRH | | R | PLOCHY REKREACE |
|------|-------|--|---|-----------------|
- PLOCHY OBČANSKÉHO VYBAVENÍ**
- | | | | | |
|------|-------|----|----|--|
| STAV | NÁVRH | OV | | PLOCHY VEŘEJNÉ VYBAVENOSTI |
| STAV | NÁVRH | OS | OS | PLOCHY PRO TĚLOVÝCHOVU A SPORT |
| STAV | NÁVRH | O | O | PLOCHY OBČANSKÉHO VYBAVENÍ |
| STAV | NÁVRH | OH | OH | PLOCHY PRO VEŘEJNÁ POHŘEBIŠTĚ A SOUVISEJÍCÍ SLUŽBY |
- PLOCHY SMÍŠENÉHO VYUŽITÍ**
- | | | | | |
|------|-------|----|----|--------------------------|
| STAV | NÁVRH | S | S | PLOCHY SMÍŠENÉHO VYUŽITÍ |
| STAV | NÁVRH | SO | | PLOCHY SMÍŠENÉ OBYTNÉ |
| STAV | NÁVRH | | SP | PLOCHY SMÍŠENÉ VÝROBNÍ |
- PLOCHY VEŘEJNÝCH PROSTRANSTVÍ**
- | | | | | |
|------|-------|----|----|---|
| STAV | NÁVRH | PV | PV | PLOCHY VEŘEJNÉHO PROSTRANSTVÍ S PŘEVAHOU ZPEVNĚNÝCH PLOCH |
| STAV | NÁVRH | | PZ | PLOCHY VEŘEJNÉHO PROSTRANSTVÍ S PŘEVAHOU NEZPEVNĚNÝCH PLOCH |
- PLOCHY DOPRAVNÍ INFRASTRUKTURY**
- | | | | | |
|------|-------|----|----|------------------------------------|
| STAV | NÁVRH | DS | DS | PLOCHY PRO SILNIČNÍ DOPRAVU |
| STAV | NÁVRH | D | | PLOCHA PRO DOPRAVNÍ INFRASTRUKTURU |
- PLOCHY VÝROBY A SKLADOVÁNÍ**
- | | | | | |
|------|-------|----|----|--|
| STAV | NÁVRH | V | V | PLOCHY VÝROBY A SKLADOVÁNÍ |
| STAV | NÁVRH | | VZ | PLOCHY PRO ZEMĚDĚL. A LESNICKOU VÝROBU |
| STAV | NÁVRH | VP | | PLOCHY PRO PRŮMYŠLOVOU VÝROBU A SKLADY |
- PLOCHY TECHNICKÉ INFRASTRUKTURY**
- | | | | | |
|------|-------|----|----|-------------------------------------|
| STAV | NÁVRH | TO | TO | PLOCHY TECHNICKÉHO ZABEZPEČENÍ OBCE |
| STAV | NÁVRH | TK | | PLOCHA PRO ELEKTRONICKÉ KOMUNIKACE |
| STAV | NÁVRH | TV | | PLOCHY PRO VODNÍ HOSPODÁŘSTVÍ |
- PLOCHY VODNÍ A VODOHOSPODÁŘSKÉ**
- | | | | | |
|------|-------|----|----|--------------------|
| STAV | NÁVRH | WT | WT | VODNÍ PLOCHY/ TOKY |
|------|-------|----|----|--------------------|
- PLOCHY ZELENÉ**
- | | | | | |
|------|-------|----|----|------------------------|
| STAV | NÁVRH | K | K | PLOCHY KRAJINNÉ ZELENÉ |
| STAV | NÁVRH | Z* | Z* | PLOCHY SÍDELNÍ ZELENÉ |
- PLOCHY PŘÍRODNÍ**
- | | | | | |
|------|-------|---|---|-----------------|
| STAV | NÁVRH | P | P | PLOCHY PŘÍRODNÍ |
|------|-------|---|---|-----------------|
- PLOCHY ZEMĚDĚLSKÉ**
- | | | | | |
|------|-------|---|--|-------------------|
| STAV | NÁVRH | Z | | PLOCHY ZEMĚDĚLSKÁ |
|------|-------|---|--|-------------------|
- PLOCHY LESNÍ**
- | | | | | |
|------|-------|----|---|--------------------------------|
| STAV | NÁVRH | L | L | PLOCHY LESNÍ |
| STAV | NÁVRH | L4 | | PLOCHY LESNÍ ZVLÁŠTNÍHO URČENÍ |
- OSTATNÍ PRVKY**
- | | | | | |
|------|-------|----|--|--|
| STAV | NÁVRH | | | HRANICE KÚ OBCE |
| STAV | NÁVRH | | | HRANICE ZASTAVĚNÉHO OBCE K 10.10.2010 |
| STAV | NÁVRH | | | HRANICE ZASTAVITELNÉHO ÚZEMÍ OBCE |
| STAV | NÁVRH | | | HRANICE ŘEŠENÉHO ÚZEMÍ |
| STAV | NÁVRH | 12 | | OZNAČENÍ NÁVRHOVÉ PLOCHY (IDENTIFIKÁTOR) |

PŘÍRODNÍ HODNOTY A JEJICH OCHRANA

- | | | | | |
|------|-------|--|--|---|
| STAV | NÁVRH | | | LOKÁLNÍ BIOCENTRUM |
| STAV | NÁVRH | | | LOKÁLNÍ BIOKORIDOR |
| STAV | NÁVRH | | | REGIONÁLNÍ BIOKORIDOR |
| STAV | NÁVRH | | | INTERAKČNÍ PRVEK |
| STAV | NÁVRH | | | I. ZÓNA CHKO |
| STAV | NÁVRH | | | II. ZÓNA CHKO |
| STAV | NÁVRH | | | III. ZÓNA CHKO |
| STAV | NÁVRH | | | IV. ZÓNA CHKO |
| STAV | NÁVRH | | | KRAJINNÝ PRVEK |
| STAV | NÁVRH | | | PŘÍRODNÍ PAMÁTKA |
| STAV | NÁVRH | | | NATURA 2000 EVL |
| STAV | NÁVRH | | | PLOCHA PŘI OKRAJI LESA S PODM. VYUŽITÍM |
| STAV | NÁVRH | | | SESUVNÁ ÚZEMÍ |
- DOPRAVNÍ INFRASTRUKTURA**
- | | | | | |
|------|-------|--|--|----------------------------|
| STAV | NÁVRH | | | SILNICE I. TŘÍDY |
| STAV | NÁVRH | | | SILNICE III. TŘÍDY |
| STAV | NÁVRH | | | MÍSTNÍ KOMUNIKACE OBSLUŽNÍ |
| STAV | NÁVRH | | | ÚČELOVÁ KOMUNIKACE |
| STAV | NÁVRH | | | CYKLOSTEZKY |
| STAV | NÁVRH | | | CYKLOSTRASA |
| STAV | NÁVRH | | | ZASTÁVKA HROMADNÉ DOPRAVY |
| STAV | NÁVRH | | | PARKOVIŠTĚ |
| STAV | NÁVRH | | | OP SILNICE I. TŘÍDY |
| STAV | NÁVRH | | | OP SILNICE III. TŘÍDY |
| STAV | NÁVRH | | | ROZHLEDOVÉ POLE KŘIŽOVATKY |

SLAVKOV

- TI - ENERGETIKA A SPOJE**
- | | | | | |
|------|-------|--|--|--------------------------------------|
| STAV | NÁVRH | | | VENK. VEDENÍ EL. SÍTĚ VVN 110 KV, OP |
| STAV | NÁVRH | | | VENK. VEDENÍ EL. SÍTĚ VN 22 KV, OP |
| STAV | NÁVRH | | | TRANSFORMOVNA |
| STAV | NÁVRH | | | OP OBJEKTU NA EL. SÍTĚ VN |
| STAV | NÁVRH | | | ČIŠTÍRNA ODPADNÍCH VOD |
| STAV | NÁVRH | | | PLYNOVOD STL |
| STAV | NÁVRH | | | OP STL |
| STAV | NÁVRH | | | OP OBJEKTU NA STL |
| STAV | NÁVRH | | | DÁLKOVÝ TELEKOMUNIKAČNÍ KABEL |
| STAV | NÁVRH | | | RÁDIORELEOVÁ TRASA |
- TI - VODNÍ HOSPODÁŘSTVÍ**
- | | | | | |
|------|-------|--|--|------------------------------|
| STAV | NÁVRH | | | VODOVODNÍ ŘÁD SKUP. VODOVODU |
| STAV | NÁVRH | | | MÍSTNÍ VODOVOD |
| STAV | NÁVRH | | | REDUKČNÍ TLAKOVÁ STANICE |
| STAV | NÁVRH | | | VODOJEM |
| STAV | NÁVRH | | | STOKA JEDNOTNÉ KANALIZACE |
| STAV | NÁVRH | | | ČIŠTÍRNA ODPADNÍCH VOD |
| STAV | NÁVRH | | | OP VOD. ZDROJE 2. STUPNĚ |
| STAV | NÁVRH | | | OP VODNÍHO TOKU |
| STAV | NÁVRH | | | OP SILNICE I. TŘÍDY |
| STAV | NÁVRH | | | PLOCHA ODVODNĚNÁ |
- KULTURNÍ HODNOTY**
- | | | | | |
|------|-------|--|--|---------------------------|
| STAV | NÁVRH | | | NEMOVITÁ KULTURNÍ PAMÁTKA |
|------|-------|--|--|---------------------------|

ZÁZNAM O ÚČINNOSTI	
SPRÁVNÍ OBLAST, VEŠTĚNÍ ÚZEMNÍ PLÁNU VÝKRES:	ZASTUPITELSTVO OBCE BORŠICE U BLATNICE
ČÍSLO ŽENAKA:	
DEJAL VÝKRES:	
POŘIZOVATEL ÚZEMNÍHO PLÁNU VÝKRES:	MĚSTSKÝ ÚŘAD UHERSKÉ HRADÍŠTĚ
ANOTACE:	
PRŮBĚH:	
POPRÁVĚ:	
OPRAVA:	

ATELIER RS MĚSTSKÝ ÚŘAD UHERSKÉ HRADÍŠTĚ
ING. ARCH. RADOSLAV ŠPŮK, UHERSKÉ HRADÍŠTĚ, IČO 10093010
ING. ARCH. RADOSLAV ŠPŮK, UHERSKÉ HRADÍŠTĚ, IČO 10093010
MARTIN PETRÁŠ

ÚZEMNÍ PLÁN BORŠICE U BLATNICE 03/2011
1:5000
KOORDINAČNÍ VÝKRES NÁVRH IV/1