ÚZEMNÍ PLÁN BORŠICE U BLATNICE

VÝKRES PŘEDPOKLÁDANÝCH ZÁBORŮ PŮDNÍHO FONDU

1:5000

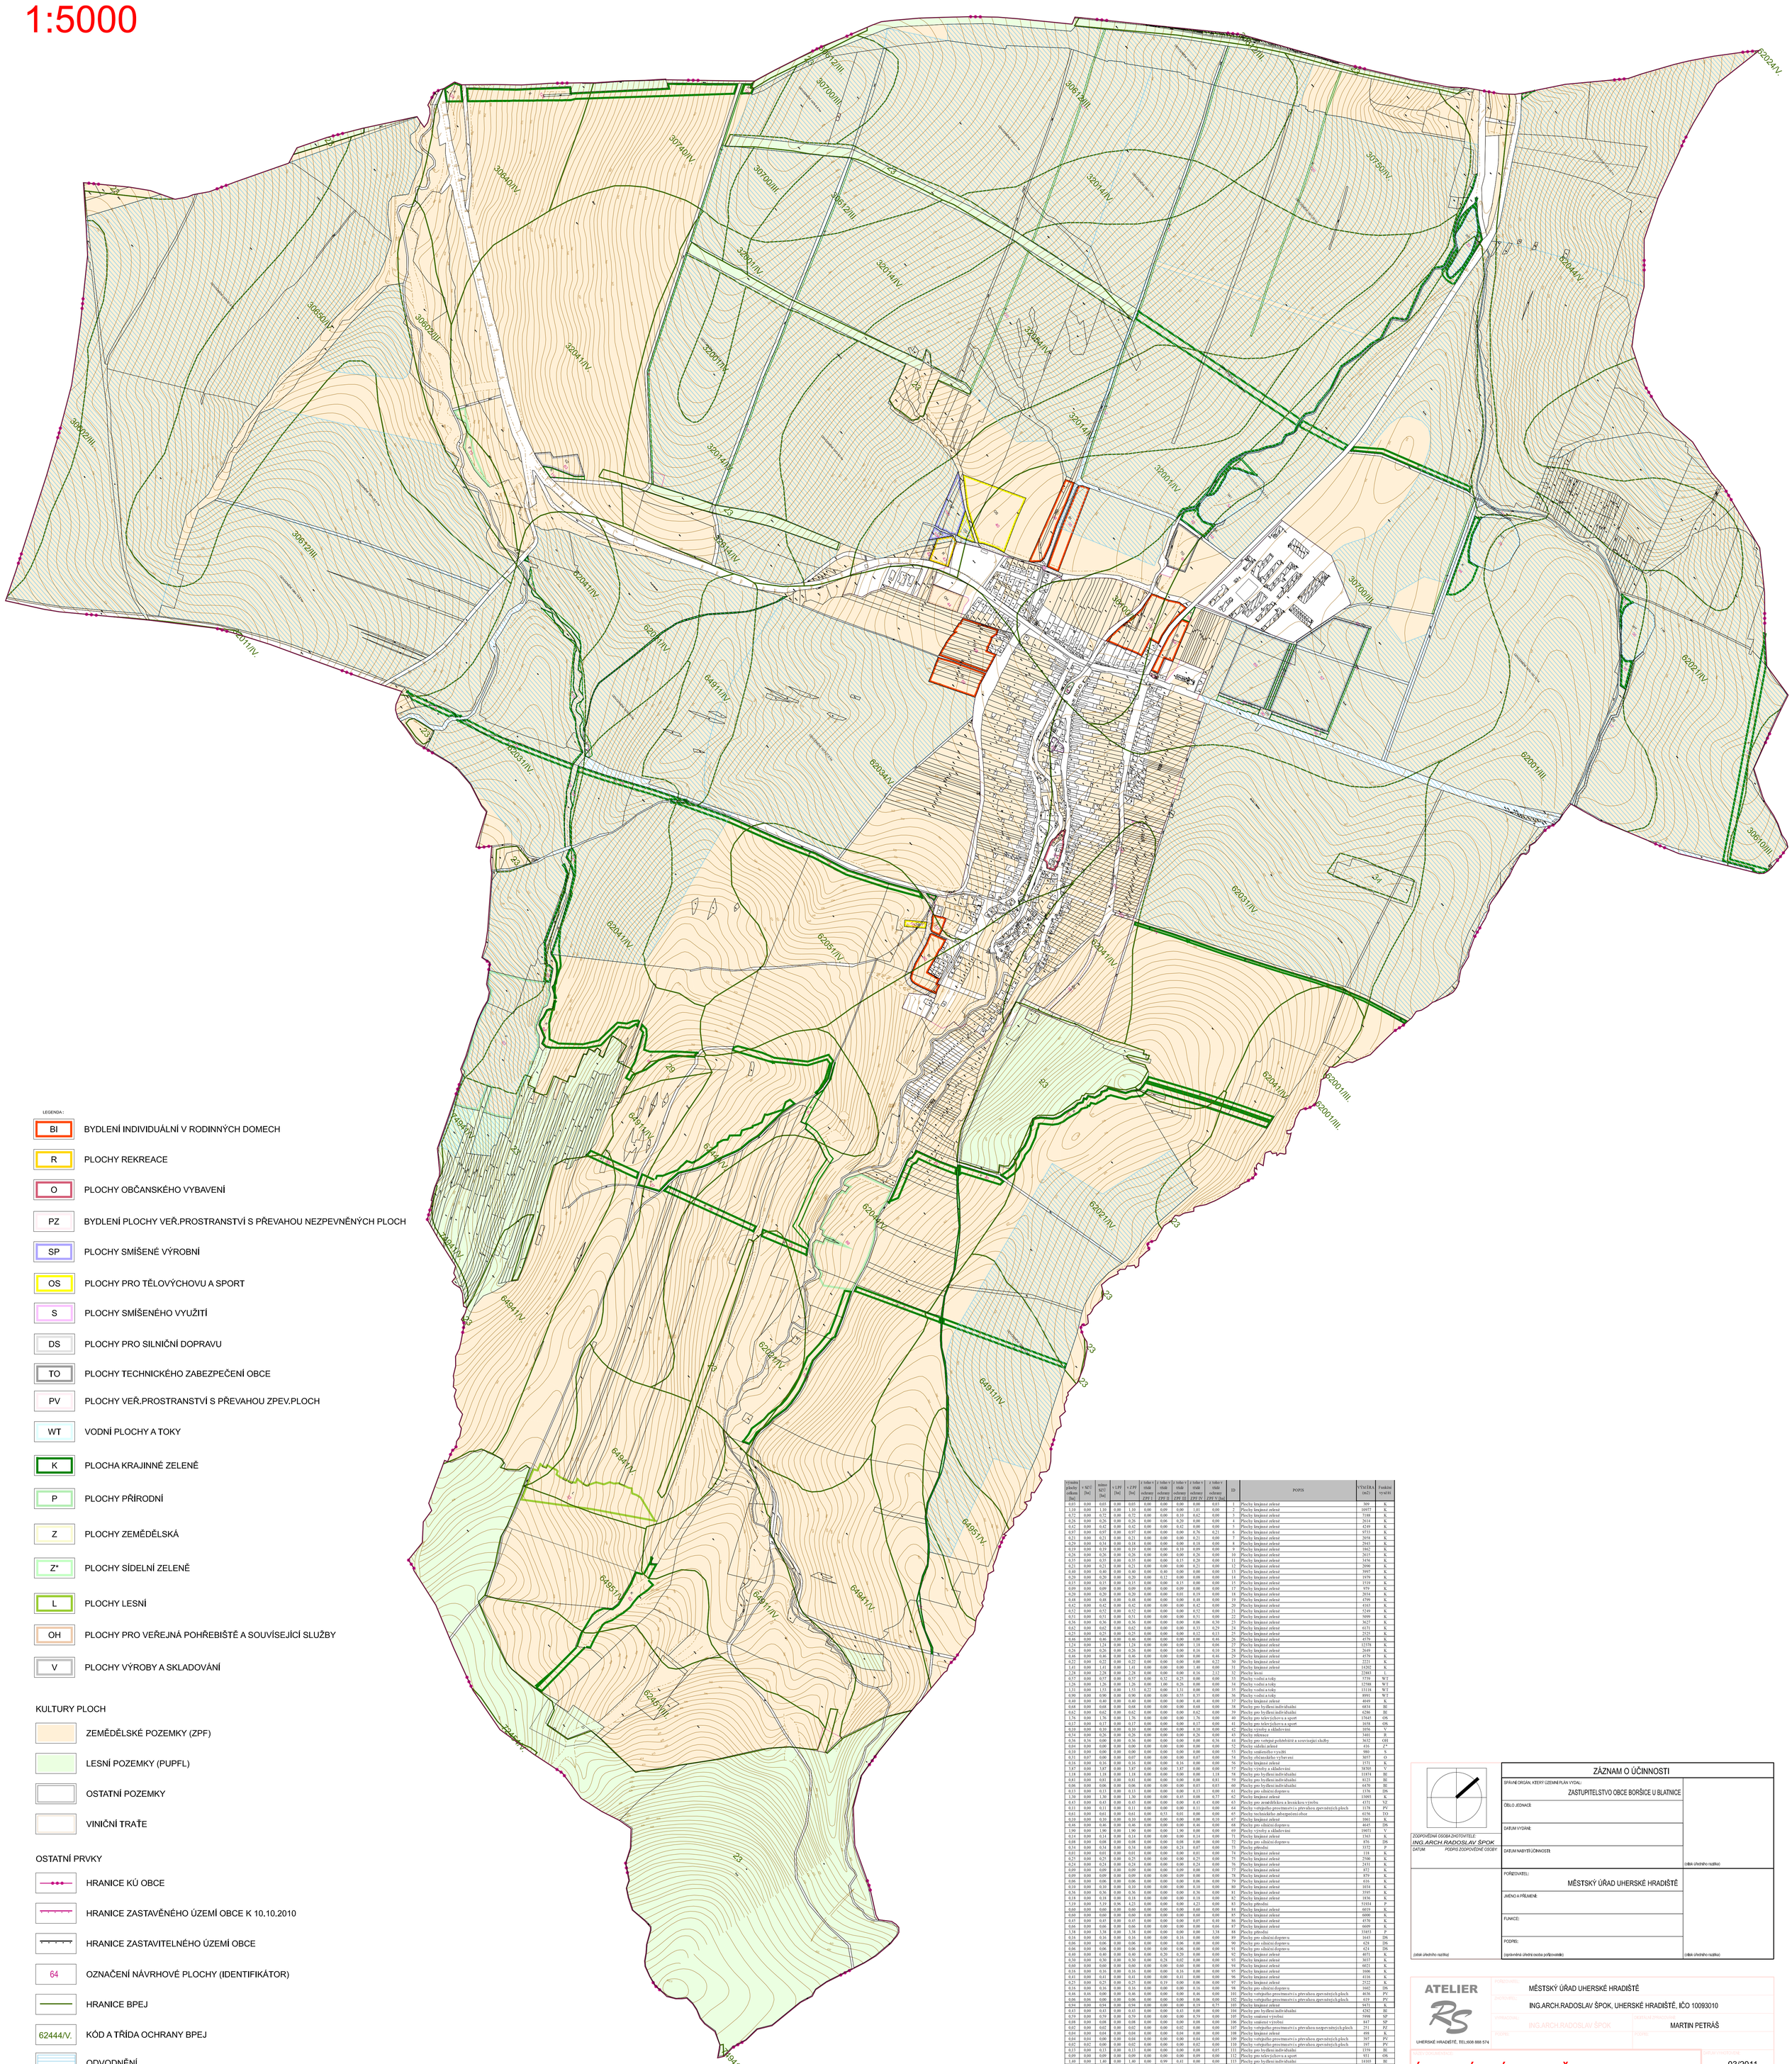

výměra plochy celkem [ha]	v SZ O [ha]	mimo SZO [ha]	v ZPF [ha]	z toho v třídě ochrany ZPF I.	z toho v třídě ochrany ZPF II.	z toho v třídě ochrany ZPF III.	z toho v třídě ochrany ZPF IV.	z toho v třídě ochrany ZPF V. [ha]	ID	POPIS	VÝMĚRA (m2)	Funkční využití
0,03	0,00	0,03	0,00	0,03	0,00	0,00	0,00	0,03	1	Plochy krajinné zeleně	309	K
1,10	0,00	1,10	0,00	1,10	0,00	0,00	1,01	0,00	2	Plochy krajinné zeleně	10977	K
0,72	0,00	0,72	0,00	0,72	0,00	0,00	0,10	0,62	0,00	3	Plochy krajinné zeleně	7188	K
0,26	0,00	0,26	0,00	0,26	0,00	0,00	0,26	0,00	0,00	4	Plochy krajinné zeleně	2614	K
0,42	0,00	0,42	0,00	0,42	0,00	0,00	0,42	0,00	0,00	5	Plochy krajinné zeleně	4249	K
0,97	0,00	0,97	0,00	0,97	0,00	0,00	0,76	0,21	6	Plochy krajinné zeleně	9733	K
0,21	0,00	0,21	0,00	0,21	0,00	0,00	0,00	0,21	0,00	7	Plochy krajinné zeleně	2058	K
0,29	0,00	0,34	0,00	0,18	0,00	0,00	0,00	0,18	0,00	8	Plochy krajinné zeleně	2943	K
0,19	0,00	0,19	0,00	0,19	0,00	0,00	0,10	0,09	0,00	9	Plochy krajinné zeleně	1862	K
0,26	0,00	0,26	0,00	0,26	0,00	0,00	0,00	0,26	0,00	10	Plochy krajinné zeleně	2635	K
0,35	0,00	0,35	0,00	0,35	0,00	0,00	0,15	0,20	0,00	11	Plochy krajinné zeleně	3456	K
0,21	0,00	0,21	0,00	0,21	0,00	0,00	0,00	0,21	0,00	12	Plochy krajinné zeleně	2090	K
0,40	0,00	0,40	0,00	0,40	0,00	0,40	0,00	0,00	0,00	13	Plochy krajinné zeleně	3997	K
0,20	0,00	0,20	0,00	0,20	0,00	0,12	0,08	0,08	0,00	14	Plochy krajinné zeleně	1979	K
0,15	0,00	0,15	0,00	0,15	0,00	0,00	0,15	0,00	0,00	15	Plochy krajinné zeleně	1519	K
0,09	0,00	0,09	0,00	0,09	0,00	0,00	0,09	0,00	0,00	17	Plochy krajinné zeleně	979	K
0,20	0,00	0,20	0,00	0,20	0,00	0,00	0,01	0,19	0,00	18	Plochy krajinné zeleně	2034	K
0,48	0,00	0,48	0,00	0,48	0,00	0,00	0,00	0,48	0,00	19	Plochy krajinné zeleně	4799	K
0,42	0,00	0,42	0,00	0,42	0,00	0,00	0,00	0,42	0,00	20	Plochy krajinné zeleně	4163	K
0,52	0,00	0,52	0,00	0,52	0,00	0,00	0,00	0,52	0,00	21	Plochy krajinné zeleně	5240	K
0,51	0,00	0,51	0,00	0,51	0,00	0,00	0,00	0,51	0,00	22	Plochy krajinné zeleně	5099	K
0,36	0,00	0,36	0,00	0,36	0,00	0,00	0,00	0,06	0,30	23	Plochy krajinné zeleně	3627	K
0,62	0,00	0,62	0,00	0,62	0,00	0,00	0,33	0,29	0,00	24	Plochy krajinné zeleně	6171	K
0,25	0,00	0,25	0,00	0,25	0,00	0,00	0,00	0,12	0,13	25	Plochy krajinné zeleně	2525	K
0,46	0,00	0,46	0,00	0,46	0,00	0,00	0,00	0,00	0,46	26	Plochy krajinné zeleně	4579	K
1,24	0,00	1,24	0,00	1,24	0,00	0,00	0,00	1,18	0,06	27	Plochy krajinné zeleně	12378	K
0,26	0,00	0,26	0,00	0,26	0,00	0,00	0,00	0,16	0,10	28	Plochy krajinné zeleně	2610	K
0,46	0,00	0,46	0,00	0,46	0,00	0,00	0,00	0,00	0,46	29	Plochy krajinné zeleně	4579	K
0,22	0,00	0,22	0,00	0,22	0,00	0,00	0,00	0,00	0,22	30	Plochy krajinné zeleně	2221	K
1,41	0,00	1,41	0,00	1,41	0,00	0,00	0,00	1,40	0,00	31	Plochy krajinné zeleně	14202	K
2,28	0,00	2,28	0,00	2,28	0,00	0,00	0,00	0,16	2,12	32	Plochy lesní	22883	L
0,57	0,00	0,57	0,00	0,57	0,00	0,32	0,25	0,00	0,00	33	Plochy vodní a toky	5739	WT
1,26	0,00	1,26	0,00	1,26	0,00	1,00	0,26	0,00	0,00	34	Plochy vodní a toky	12588	WT
1,53	0,00	1,53	0,00	0,22	0,00	1,31	0,00	0,00	0,00	35	Plochy vodní a toky	15118	WT
0,90	0,00	0,90	0,00	0,90	0,00	0,00	0,55	0,35	0,00	36	Plochy vodní a toky	8991	WT
0,40	0,00	0,40	0,00	0,40	0,00	0,00	0,00	0,40	0,00	37	Plochy krajinné zeleně	4049	K
0,68	0,00	0,68	0,00	0,68	0,00	0,00	0,00	0,68	0,00	38	Plochy pro bydlení individuální	6834	BI
0,62	0,00	0,62	0,00	0,62	0,00	0,00	0,00	0,62	0,00	39	Plochy pro bydlení individuální	6286	BI
1,76	0,00	1,76	0,00	1,76	0,00	0,00	0,00	1,76	0,00	40	Plochy pro tělovýchovu a sport	17645	OS
0,17	0,00	0,17	0,00	0,17	0,00	0,00	0,00	0,17	0,00	41	Plochy pro tělovýchovu a sport	1658	OS
0,10	0,00	0,10	0,00	0,10	0,00	0,00	0,00	0,10	0,00	42	Plochy výroby a skladování	1056	V
0,34	0,00	0,26	0,00	0,26	0,00	0,00	0,00	0,26	0,00	43	Plochy rekreace	3401	R
0,56	0,56	0,00	0,56	0,00	0,00	0,00	0,00	0,00	0,56	44	Plochy pro veřejné pohřebiště a související služby	5632	OH
0,04	0,00	0,00	0,00	0,00	0,00	0,00	0,00	0,00	0,00	52	Plochy sídelní zeleně	416	Z*
0,10	0,00	0,00	0,00	0,00	0,00	0,00	0,00	0,00	0,00	53	Plochy smíšeného využití	980	S
0,33	0,07	0,00	0,07	0,00	0,00	0,00	0,07	0,00	0,00	54	Plochy občanského vybavení	3057	O
0,16	0,00	0,16	0,00	0,16	0,00	0,00	0,16	0,00	0,00	56	Plochy krajinné zeleně	1571	K
3,87	0,00	3,87	0,00	3,87	0,00	0,00	3,87	0,00	0,00	57	Plochy výroby a skladování	38705	V
1,18	0,00	1,18	0,00	1,18	0,00	0,00	0,00	0,00	1,18	58	Plochy pro bydlení individuální	11874	BI
0,81	0,00	0,81	0,00	0,81	0,00	0,00	0,00	0,81	0,00	59	Plochy pro bydlení individuální	8123	BI
0,06	0,00	0,06	0,00	0,06	0,00	0,00	0,00	0,03	0,03	60	Plochy pro bydlení individuální	6470	BI
0,13	0,00	0,13	0,00	0,13	0,00	0,00	0,00	0,13	0,00	61	Plochy pro silniční dopravu	1376	DS
1,50	0,00	1,50	0,00	1,50	0,00	0,00	0,45	0,08	0,77	62	Plochy krajinné zeleně	15093	K
0,43	0,00	0,43	0,00	0,43	0,00	0,00	0,00	0,43	0,00	63	Plochy pro zemědělskou a lesnickou výrobu	4371	VZ
0,11	0,00	0,11	0,00	0,11	0,00	0,00	0,00	0,11	0,00	64	Plochy veřejného prostranství s převahou zpevněných ploch	1178	PV
0,61	0,00	0,61	0,00	0,61	0,00	0,53	0,01	0,00	0,00	65	Plochy technického zabezpečení obce	6156	TO
0,10	0,00	0,10	0,00	0,10	0,00	0,00	0,00	0,00	0,10	67	Plochy krajinné zeleně	1061	K
0,46	0,00	0,46	0,00	0,46	0,00	0,00	0,00	0,46	0,00	68	Plochy pro silniční dopravu	4645	DS
1,90	0,00	1,90	0,00	1,90	0,00	0,00	1,90	0,00	0,00	69	Plochy výroby a skladování	19071	V
0,14	0,00	0,14	0,00	0,14	0,00	0,00	0,00	0,14	0,00	71	Plochy krajinné zeleně	1363	K
0,08	0,00	0,08	0,00	0,08	0,00	0,00	0,08	0,00	0,00	72	Plochy pro silniční dopravu	876	DS
0,34	0,00	0,34	0,00	0,34	0,00	0,00	0,24	0,07	0,03	73	Plochy přírodní	3372	P
0,01	0,00	0,01	0,00	0,01	0,00	0,00	0,00	0,01	0,00	74	Plochy krajinné zeleně	118	K
0,25	0,00	0,25	0,00	0,25	0,00	0,00	0,00	0,25	0,00	75	Plochy krajinné zeleně	2500	K
0,24	0,00	0,24	0,00	0,24	0,00	0,00	0,00	0,24	0,00	76	Plochy krajinné zeleně	2431	K
0,09	0,00	0,09	0,00	0,09	0,00	0,00	0,09	0,00	0,00	77	Plochy krajinné zeleně	872	K
0,09	0,00	0,09	0,00	0,09	0,00	0,00	0,09	0,00	0,00	78	Plochy krajinné zeleně	879	K
0,06	0,00	0,06	0,00	0,06	0,00	0,00	0,00	0,06	0,00	79	Plochy krajinné zeleně	616	K
0,10	0,00	0,10	0,00	0,10	0,00	0,00	0,10	0,00	0,00	80	Plochy krajinné zeleně	1034	K
0,36	0,00	0,36	0,00	0,36	0,00	0,00	0,00	0,36	0,00	81	Plochy krajinné zeleně	3595	K
0,18	0,00	0,18	0,00	0,18	0,00	0,00	0,00	0,18	0,00	82	Plochy krajinné zeleně	1836	K
5,19	0,00	5,19	0,56	4,23	0,00	0,00	0,00	4,23	0,00	83	Plochy přírodní	51934	P
0,60	0,00	0,60	0,00	0,60	0,00	0,00	0,00	0,60	0,00	84	Plochy krajinné zeleně	6019	K
0,60	0,00	0,60	0,00	0,60	0,00	0,00	0,00	0,60	0,00	85	Plochy krajinné zeleně	6000	K
0,45	0,00	0,45	0,00	0,45	0,00	0,00	0,00	0,05	0,40	86	Plochy krajinné zeleně	4570	K
0,60	0,00	0,60	0,00	0,60	0,00	0,00	0,00	0,00	0,60	87	Plochy krajinné zeleně	6009	K
3,38	0,00	3,38	0,00	3,38	0,00	0,00	0,00	0,00	3,38	88	Plochy přírodní	33853	P
0,16	0,00	0,16	0,00	0,16	0,00	0,00	0,16	0,00	0,00	89	Plochy pro silniční dopravu	1643	DS
0,06	0,00	0,06	0,00	0,06	0,00	0,00	0,00	0,00	0,00	90	Plochy pro silniční dopravu	628	DS
0,06	0,00	0,06	0,00	0,06	0,00	0,00	0,06	0,00	0,00	91	Plochy pro silniční dopravu	624	DS
0,80	0,00	0,80	0,00	0,80	0,00	0,20	0,20	0,00	0,40	92	Plochy krajinné zeleně	4071	K
0,50	0,00	0,50	0,00	0,50	0,00	0,28	0,02	0,00	0,00	93	Plochy krajinné zeleně	5037	K
0,60	0,00	0,60	0,00	0,60	0,00	0,00	0,60	0,00	0,00	94	Plochy krajinné zeleně	6021	K
0,16	0,00	0,16	0,00	0,16	0,00	0,00	0,16	0,00	0,00	95	Plochy krajinné zeleně	1606	K
0,41	0,00	0,41	0,00	0,41	0,00	0,00	0,41	0,00	0,00	96	Plochy krajinné zeleně	4116	K
0,25	0,00	0,25	0,00	0,25	0,00	0,19	0,00	0,06	0,00	97	Plochy krajinné zeleně	2522	K
0,16	0,00	0,16	0,00	0,16	0,00	0,00	0,16	0,00	0,00	99	Plochy pro silniční dopravu	1602	DS
0,46	0,46	0,00	0,00	0,46	0,00	0,00	0,00	0,46	0,00	100	Plochy veřejného prostranství s převahou zpevněných ploch	4636	PV
0,06	0,06	0,00	0,00	0,06	0,00	0,00	0,00	0,06	0,00	102	Plochy veřejného prostranství s převahou zpevněných ploch	619	PV
0,94	0,00	0,94	0,00	0,58	0,00	0,00	0,00	0,39	0,57	103	Plochy krajinné zeleně	9471	K
0,43	0,00	0,43	0,00	0,43	0,00	0,00	0,43	0,00	0,00	104	Plochy pro bydlení individuální	4282	BI
0,59	0,00	0,59	0,00	0,59	0,00	0,00	0,00	0,59	0,00	105	Plochy smíšené výrobní	5898	SP
0,08	0,00	0,08	0,00	0,08	0,00	0,00	0,00	0,08	0,00	106	Plochy smíšené výrobní	847	SP
0,02	0,00	0,02	0,00	0,02	0,00	0,00	0,02	0,00	0,00	107	Plochy veřejného prostranství s převahou nezpevněných ploch	251	PZ
0,04	0,00	0,04	0,00	0,04	0,00	0,00	0,04	0,00	0,00	108	Plochy krajinné zeleně	498	K
0,04	0,04	0,00	0,00	0,04	0,00	0,00	0,00	0,04	0,00	109	Plochy veřejného prostranství s převahou zpevněných ploch	397	PV
0,02	0,02	0,00	0,00	0,02	0,00	0,00	0,00	0,02	0,00	110	Plochy veřejného prostranství s převahou zpevněných ploch	197	PV
0,13	0,00	0,13	0,00	0,13	0,00	0,00	0,00	0,08	0,05	111	Plochy pro bydlení individuální	1359	BI
0,09	0,00	0,09	0,00	0,09	0,00	0,00	0,00	0,09	0,00	112	Plochy pro tělovýchovu a sport	931	OS
1,40	0,00	1,40	0,00	1,40	0,00	0,99	0,41	0,00	0,00	113	Plochy pro bydlení individuální	14103	BI
0,11	0,00	0,11	0,00	0,11	0,00	0,00	0,00	0,11	0,00	114	Plochy krajinné zeleně	1189	K
0,14	0,00	0,14	0,00	0,14	0,00	0,00	0,00	0,14	0,00	116	Plochy krajinné zeleně	1490	K
0,26	0,00	0,26	0,00	0,26	0,00	0,00	0,20	0,06	0,00	117	Plochy pro silniční dopravu	2607	DS
0,04	0,00	0,04	0,00	0,04	0,00	0,04	0,00	0,00	0,00	118	Plochy pro silniční dopravu	410	DS
0,04	0,00	0,04	0,00	0,04	0,00	0,00	0,04	0,00	0,00	119	Plochy pro silniční dopravu	426	DS
0,34	0,00	0,34	0,00	0,34	0,00	0,00	0,00	0,34	0,00	120	Plochy krajinné zeleně	3464	K
0,27	0,00	0,27	0,00	0,27	0,00	0,00	0,17	0,10	0,00	121	Plochy krajinné zeleně	2784	K
0,19	0,00	0,19	0,00	0,19	0,00	0,00	0,00	0,19	0,00	122	Plochy krajinné zeleně	1892	K
1,90	0,00	1,90	0,00	0,00	0,00	0,00	0,00	1,90	0,00	123	Plochy krajinné zeleně	19092	K
0,19	0,00	0,19	0,00	0,19	0,00	0,00	0,00	0,19	0,00	124	Plochy krajinné zeleně	1946	K
0,07	0,00	0,07	0,00	0,07	0,00	0,00	0,00	0,07	0,00	125	Plochy krajinné zeleně	721	K
1,21	0,00	1,21	0,00	1,21	0,00	0,00	0,22	0,99	0,00	126	Plochy krajinné zeleně	12196	K
69,63	**1,01**	**68,62**	**0,96**	**66,55**	**0,22**	**4,32**	**13,68**	**27,61**	**12,87**		**Celkem**	**699923**	

ZÁZNAM O ÚČINNOSTI

SPRÁVNÍ ORGÁN, KTERÝ ÚZEMNÍ PLÁN VYDAL:	ZASTUPITELSTVO OBCE BOŘŠICE U BLATNICE
ČÍSLO JEDNACÍ:	
DATUM VYDÁNÍ:	
DATUM NABYTÍ ÚČINNOSTI:	(otisk úředního razítka)
POŘIZOVATEL:	MĚSTSKÝ ÚŘAD UHERSKÉ HRADIŠTĚ
JMÉNO A PŘÍJMENÍ:	
FUNKCE:	
PODPIS:	(otisk úředního razítka)

ZODPOVĚDNÁ OSOBA ZHOTOVITELE: ING.ARCH.RADOSLAV ŠPOK
DATUM: PODPIS ZODPOVĚDNÉ OSOBY:

(otisk úředního razítka)

ATELIER RS
UHERSKÉ HRADIŠTĚ, TEL:608 888 574

OBJEDNATEL: MĚSTSKÝ ÚŘAD UHERSKÉ HRADIŠTĚ
ZHOTOVITEL: ING.ARCH.RADOSLAV ŠPOK, UHERSKÉ HRADIŠTĚ, IČO 10093010
PROJEKTANT: ING.ARCH.RADOSLAV ŠPOK
KOORDINÁTOR PRACÍ: MARTIN PETRÁŠ
PODPIS:

PROJEKTOVANÁ ETAPA: ÚZEMNÍ PLÁN BORŠICEU BLATNICE
DATUM VYHOTOVENÍ: 03/2011
MĚŘÍTKO: 1 : 5000
NÁZEV VÝKRESU: VÝKRES PŘEDPOKLÁDANÝCH ZÁBORŮ PŮDNÍHO FONDU
STAV: NÁVRH
ČÍSLO VÝKRESU: II/3

Inspirováno podkladem: ©ÚKM ZK – výstupem informačního zkrácením z katastrální mapy
Vrstevnice: ZABAGED©Český úřad zeměměřický a katastrální