ÚZEMNÍ PLÁN
BŘEZOLUPY
PRÁVNÍ STAV PO VYDÁNÍ ZMĚNY Č.1

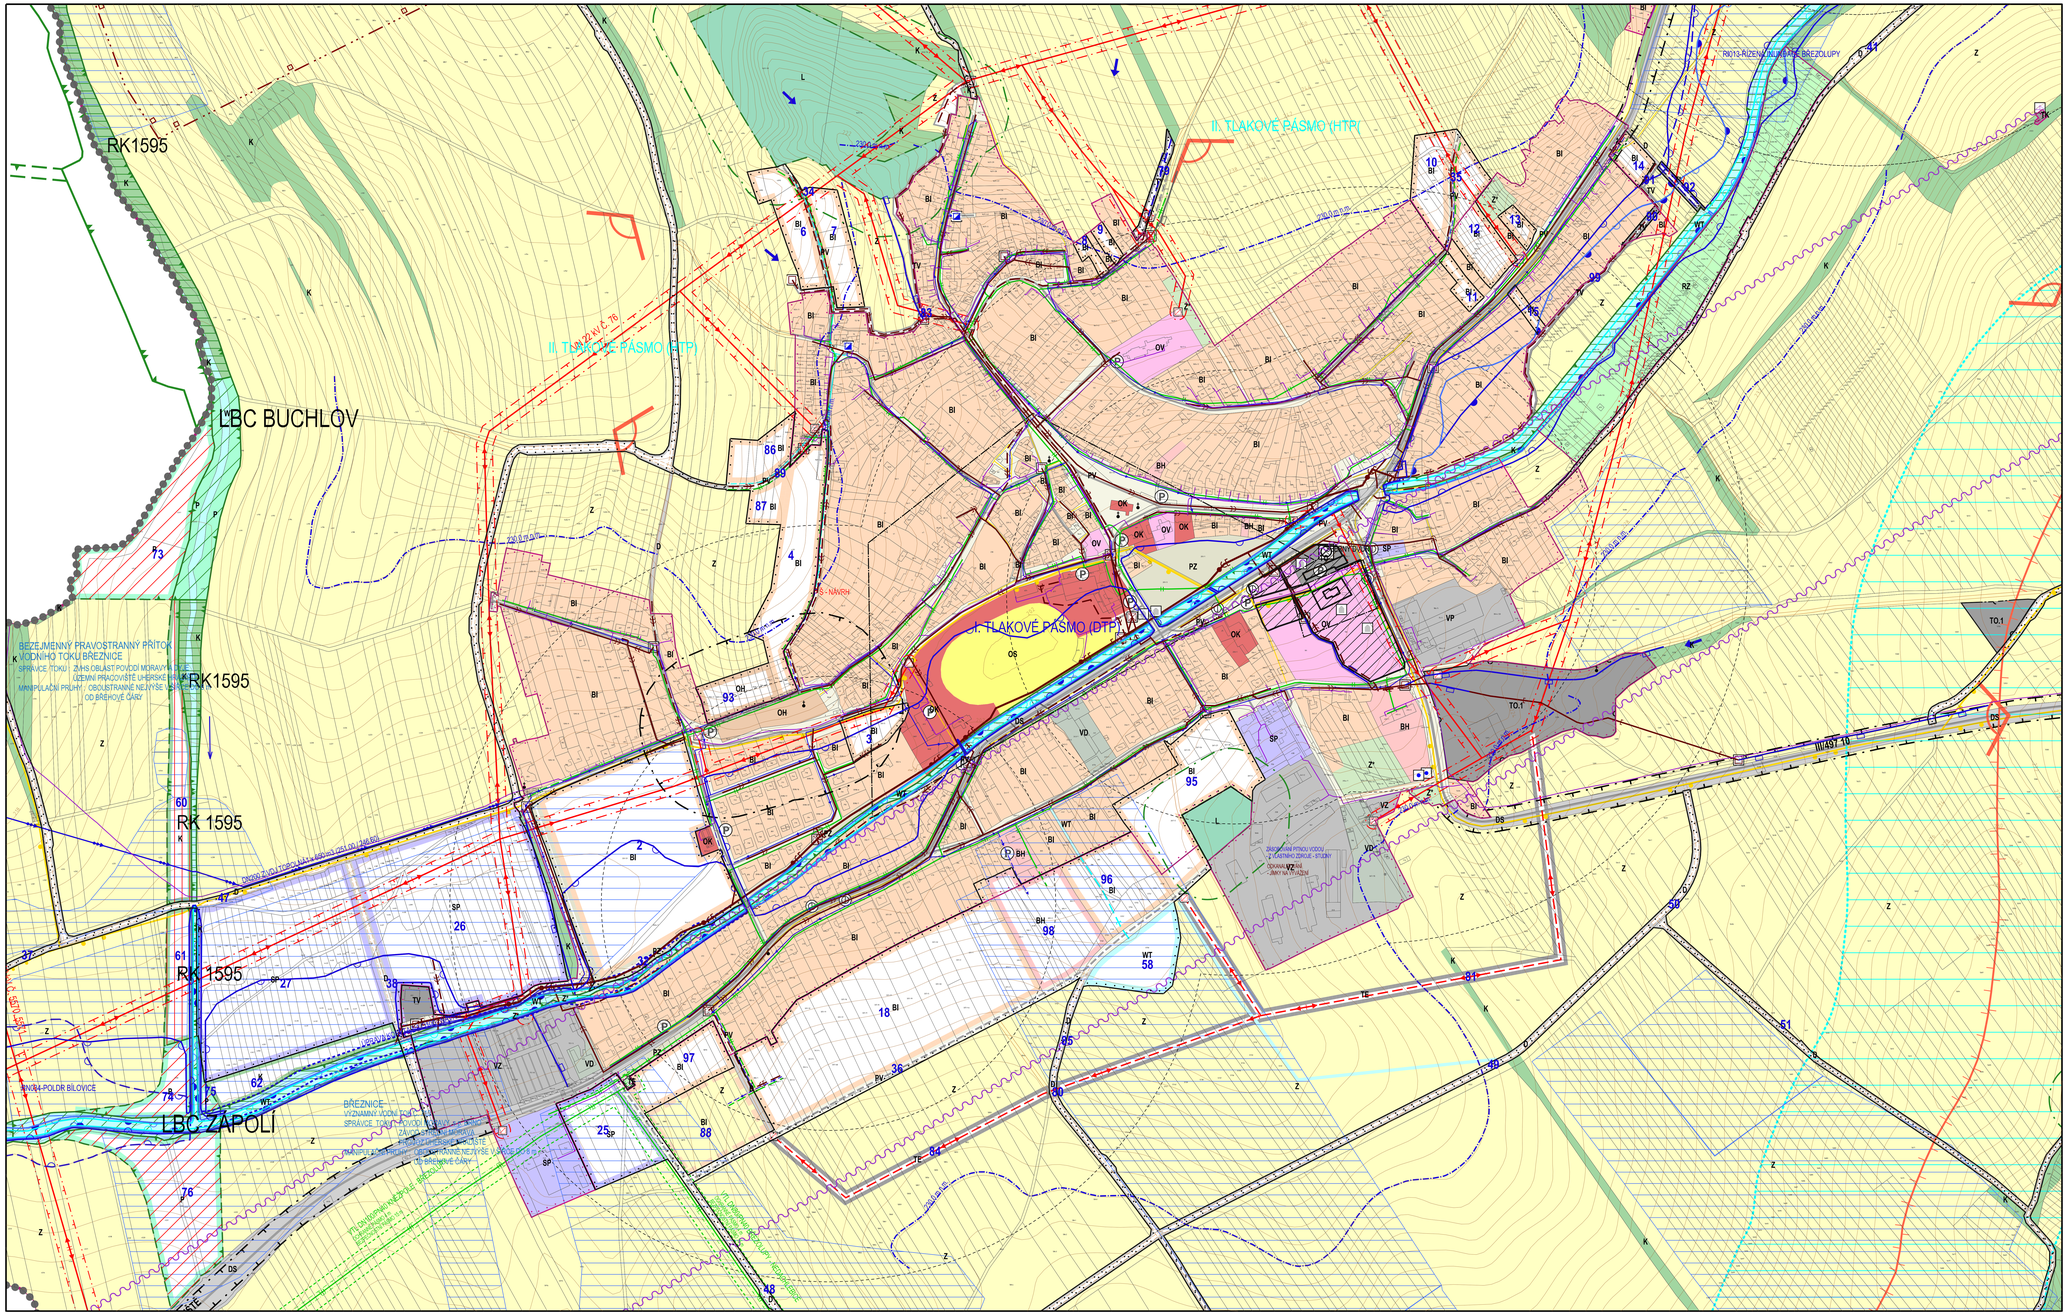

STABILIZOVANÉ PLOCHY	NÁVRHOVÉ PLOCHY	PLOCHY ÚZEMNÍCH REZERV	
			HRANICE ŘEŠENÉHO ÚZEMÍ
			HRANICE KATASTRÁLNÍ
			HRANICE ZASTAVĚNÉHO ÚZEMÍ K 1.1.12.2013
			HRANICE ZASTAVITELNÝCH PLOCH
BH	BH		PLOCHY HROMADNÉHO BYDLENÍ
BI	BI	BI	PLOCHY INDIVIDUÁLNÍHO BYDLENÍ
RZ			PLOCHY INDIVIDUÁLNÍ REKREACE - ZAHRÁDKÁŘSKÉ OSADY
OV			PLOCHY OBČANSKÉHO VYBAVENÍ - VEŘEJNÁ VYBAVENOST
OK			PLOCHY OBČANSKÉHO VYBAVENÍ - KOMERČNÍ ZAŘÍZENÍ
OS			PLOCHY OBČANSKÉHO VYBAVENÍ - TĚLOVÝCHOVA A SPORT
OH		OH	PLOCHY OBČANSKÉHO VYBAVENÍ - VEŘEJNÁ POHŘEBIŠTĚ A SOUVISEJÍCÍ SLUŽBY
DS			PLOCHY SILNIČNÍ DOPRAVY
D	D		PLOCHY OSTATNÍ DOPRAVY
TV	TV		PLOCHY TECHNICKÉ INFRASTRUKTURY - VODNÍ HOSPODÁŘSTVÍ
TE	TE		PLOCHY TECHNICKÉ INFRASTRUKTURY - ENERGETIKA
TK			PLOCHY TECHNICKÉ INFRASTRUKTURY - ELEKTRONICKÉ KOMUNIKACE
TO			PLOCHY TECHNICKÉ INFRASTRUKTURY - PLOCHY TECHNICKÝCH ZAŘÍZENÍCHOCE
TO.1			PLOCHY TECHNICKÉ INFRASTRUKTURY - PLOCHY PRO NAKLÁDÁNÍ S ODPADY
	TP		PLOCHY TECHNICKÉ INFRASTRUKTURY - ZÁCHYTNÉ PŘÍKOPY
PV	PV		PLOCHY VÝŘEZŮ/PROSTRANSTVÍ S PŘEVÁŽNOU ZPĚNĚNÝCH PLOCH
PZ	PZ		PLOCHY VÝŘEZŮ/PROSTRANSTVÍ S PŘEVÁŽNOU NEPĚNĚNÝCH PLOCH
SP	SP		PLOCHY SMÍŠENÉ VÝROBNÍ
VP			PLOCHY PRO PRŮMYSLOVOU VÝROBU A SKLADY
VD			PLOCHY PRO DROBNOU VÝROBU A VÝROBNÍ SLUŽBY
VZ			PLOCHY PRO ZEMĚDĚLSKOU VÝROBU
WT	WT		VODNÍ TOKY A PLOCHY
Z'			PLOCHY SÍDELNÍ ZELENĚ
K	K		PLOCHY KRAJINNÉ ZELENĚ
P	P		PLOCHY PŘÍRODNÍ
L			PLOCHY LESNÍ
Z			PLOCHY ZEMĚDĚLSKÉ

ÚZEMNÍ SYSTÉM EKOLOGICKÉ STABILITY

		LOKÁLNÍ BIOCENTRUM
		REGIONÁLNÍ BIOKORIDOR
		RETENČNÍ PROSTOR - PLOCHA URČENÁ K ROZLIVU POVODNĚ
	2	ČÍSLA PLOCH S ROZDÍLNÝM ZPŮSOBEM VYUŽITÍ
		SILNICE II. A III. TŘÍDY
		MÍSTNÍ KOMUNIKACE
		ÚČELOVÉ KOMUNIKACE
		CHODNÍKY, PĚŠÍ PROPOJENÍ
		CYKLOTRASY, CYKLOSTEZKY
		OCHRANNÉ PÁSMO SILNICE
		ROZHLEDOVÁ POLE KŘIŽOVATEK
		ZASTÁVKY AUTOBUSOVÉ PŘEPRAVY OSOB
		DOVÁŽNÉ VZDÁLENOSTI ZASTÁVEK HROMADNÉ DOPRAVY
		PARKOVIŠTĚ
		ELEKTRICKÉ VEDENÍ VN 110 kV
		ELEKTRICKÉ VEDENÍ VN 22 kV
		ELEKTRICKÁ STANICE (TRAFOSTANICE)
		OCHRANNÉ PÁSMO ELEKTRICKÉHO VEDENÍ VN 110 kV A VN 22 kV
		VTL PLYNOVOD
		STL PLYNOVOD
		REGULAČNÍ STANICE PLYNU
		OCHRANNÉ PÁSMO VTL PLYNOVODU
		BEZPEČNOSTNÍ PÁSMO VTL PLYNOVODU
		RR TRASA
		TELEKOMUNIKAČNÍ KABELY
		VYSÍLAČ

	PŘÍVADĚCÍ VODOVODNÍ ŘAD
	ROZVODNÁ VODOVODNÍ SÍŤ I. TLAKOVÉHO PÁSMA
	ROZVODNÁ VODOVODNÍ SÍŤ II. TLAKOVÉHO PÁSMA
	AT STANICE
	HRANICE TLAKOVÝCH PÁSEM
	ROZDĚLOVACÍ ŠOUPĚ
	VODNÍ ZDROJ
	ZÁCHYTNÝ PŘÍKOP
	ZÁCHYTNÝ PŘÍKOP – NÁVRH NA ZRUŠENÍ
	STANOVENÁ HRANICE ZÁPLAVY Q100
	STANOVENÁ HRANICE ZÁPLAVY Q20
	STANOVENÁ HRANICE ZÁPLAVY Q5
	AKTIVNÍ ZÓNA ZÁPLAVOVÉHO ÚZEMÍ
	RETENČNÍ PROSTOR - PLOCHA URČENÁ K ROZLIVU POVODNĚ
	KANALIZAČNÍ BŘEHÁŽ, JEDNOTNÁ KANALIZACE
	JEDNOTNÁ KANALIZACE
	DEŠŤOVÁ KANALIZACE
	ZATRUBENÍ VODNÍ TOK
	KANALIZAČNÍ VÝTUK, ODPADNÍCH VOD
	ČISTÍRNA ODPADNÍCH VOD
	ODLEHČOVACÍ KOMORA, ODLEHČOVACÍ ŠACHTA
	ČERPACÍ STANICE ODPADNÍCH VOD
	LAPAČ SPLAVENIN
	LAPAČ SPLAVENIN – NÁVRH NA ZRUŠENÍ
	BĚŽNÝ ŽLUČ
	ÚZEMÍ EKOLOGICKÝCH RIZIK
	ÚPRAVA KORYTA VODNÍHO TOKU
	OCHRANNÉ PÁSMO LESA
	MÍSTA DÁLKOVÝCH ROZHLEDŮ
	VÝZNAMNÉ POHLEDOVÉ KOREIDY (ÚSKALÍ VÍNAV)
	OCHRANNÉ PÁSMO POHLEDOVÝCH HORIZONTŮ
	MELIORACE
	PAMÁTKOVĚ CHRÁNĚNÉ PLOCHY
	PAMÁTKOVĚ CHRÁNĚNÉ OBJEKTY
	OSTATNÍ PAMÁTKY MÍSTNÍHO VÝZNAMU
	REGISTROVANÉ ARCHEOLOGICKÉ LOKALITY
	OCHRANNÉ PÁSMO VŘÍTOVA

Zhotovitel:	Ing. arch. Martin Špiller Břeclkupy 495, 687 10 Břeclkupy	
Jméno a příjmení :	Ing. arch. Martin Špiller	
Funkce :	Hlavní projektant	
Podpis :		

Pořizovatel : MÚ Uherské Hradiště, Odbor výstavby, stavební a komun. dopravy Ing. arch. Martin Špiller	Objednavatel : Obec Břeclkupy Starosta obce Břeclkupy : Vojtěch Ščerbák	ING. ARCH. M. ŠPILLER Autorizovaný architekt TEL.: 775 193 871 tmiu.a-spiller@email.cz
Obec: Břeclkupy	Okres: Uherské Hradiště / Kraj: Zlínský	
ÚZEMNÍ PLÁN BŘEZOLUPY **PRÁVNÍ STAV PO VYDÁNÍ ZMĚNY Č.1**		Formát: A0 Stupeň: Návrh Datum: 08/2015 Měřítko: 1:2 000
Obsah:	KOORDINAČNÍ VÝKRES	Výkres č.: **B.2.2-2**