
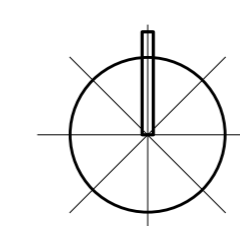


ÚZEMNÍ STUDIE BŘEZOLUPY

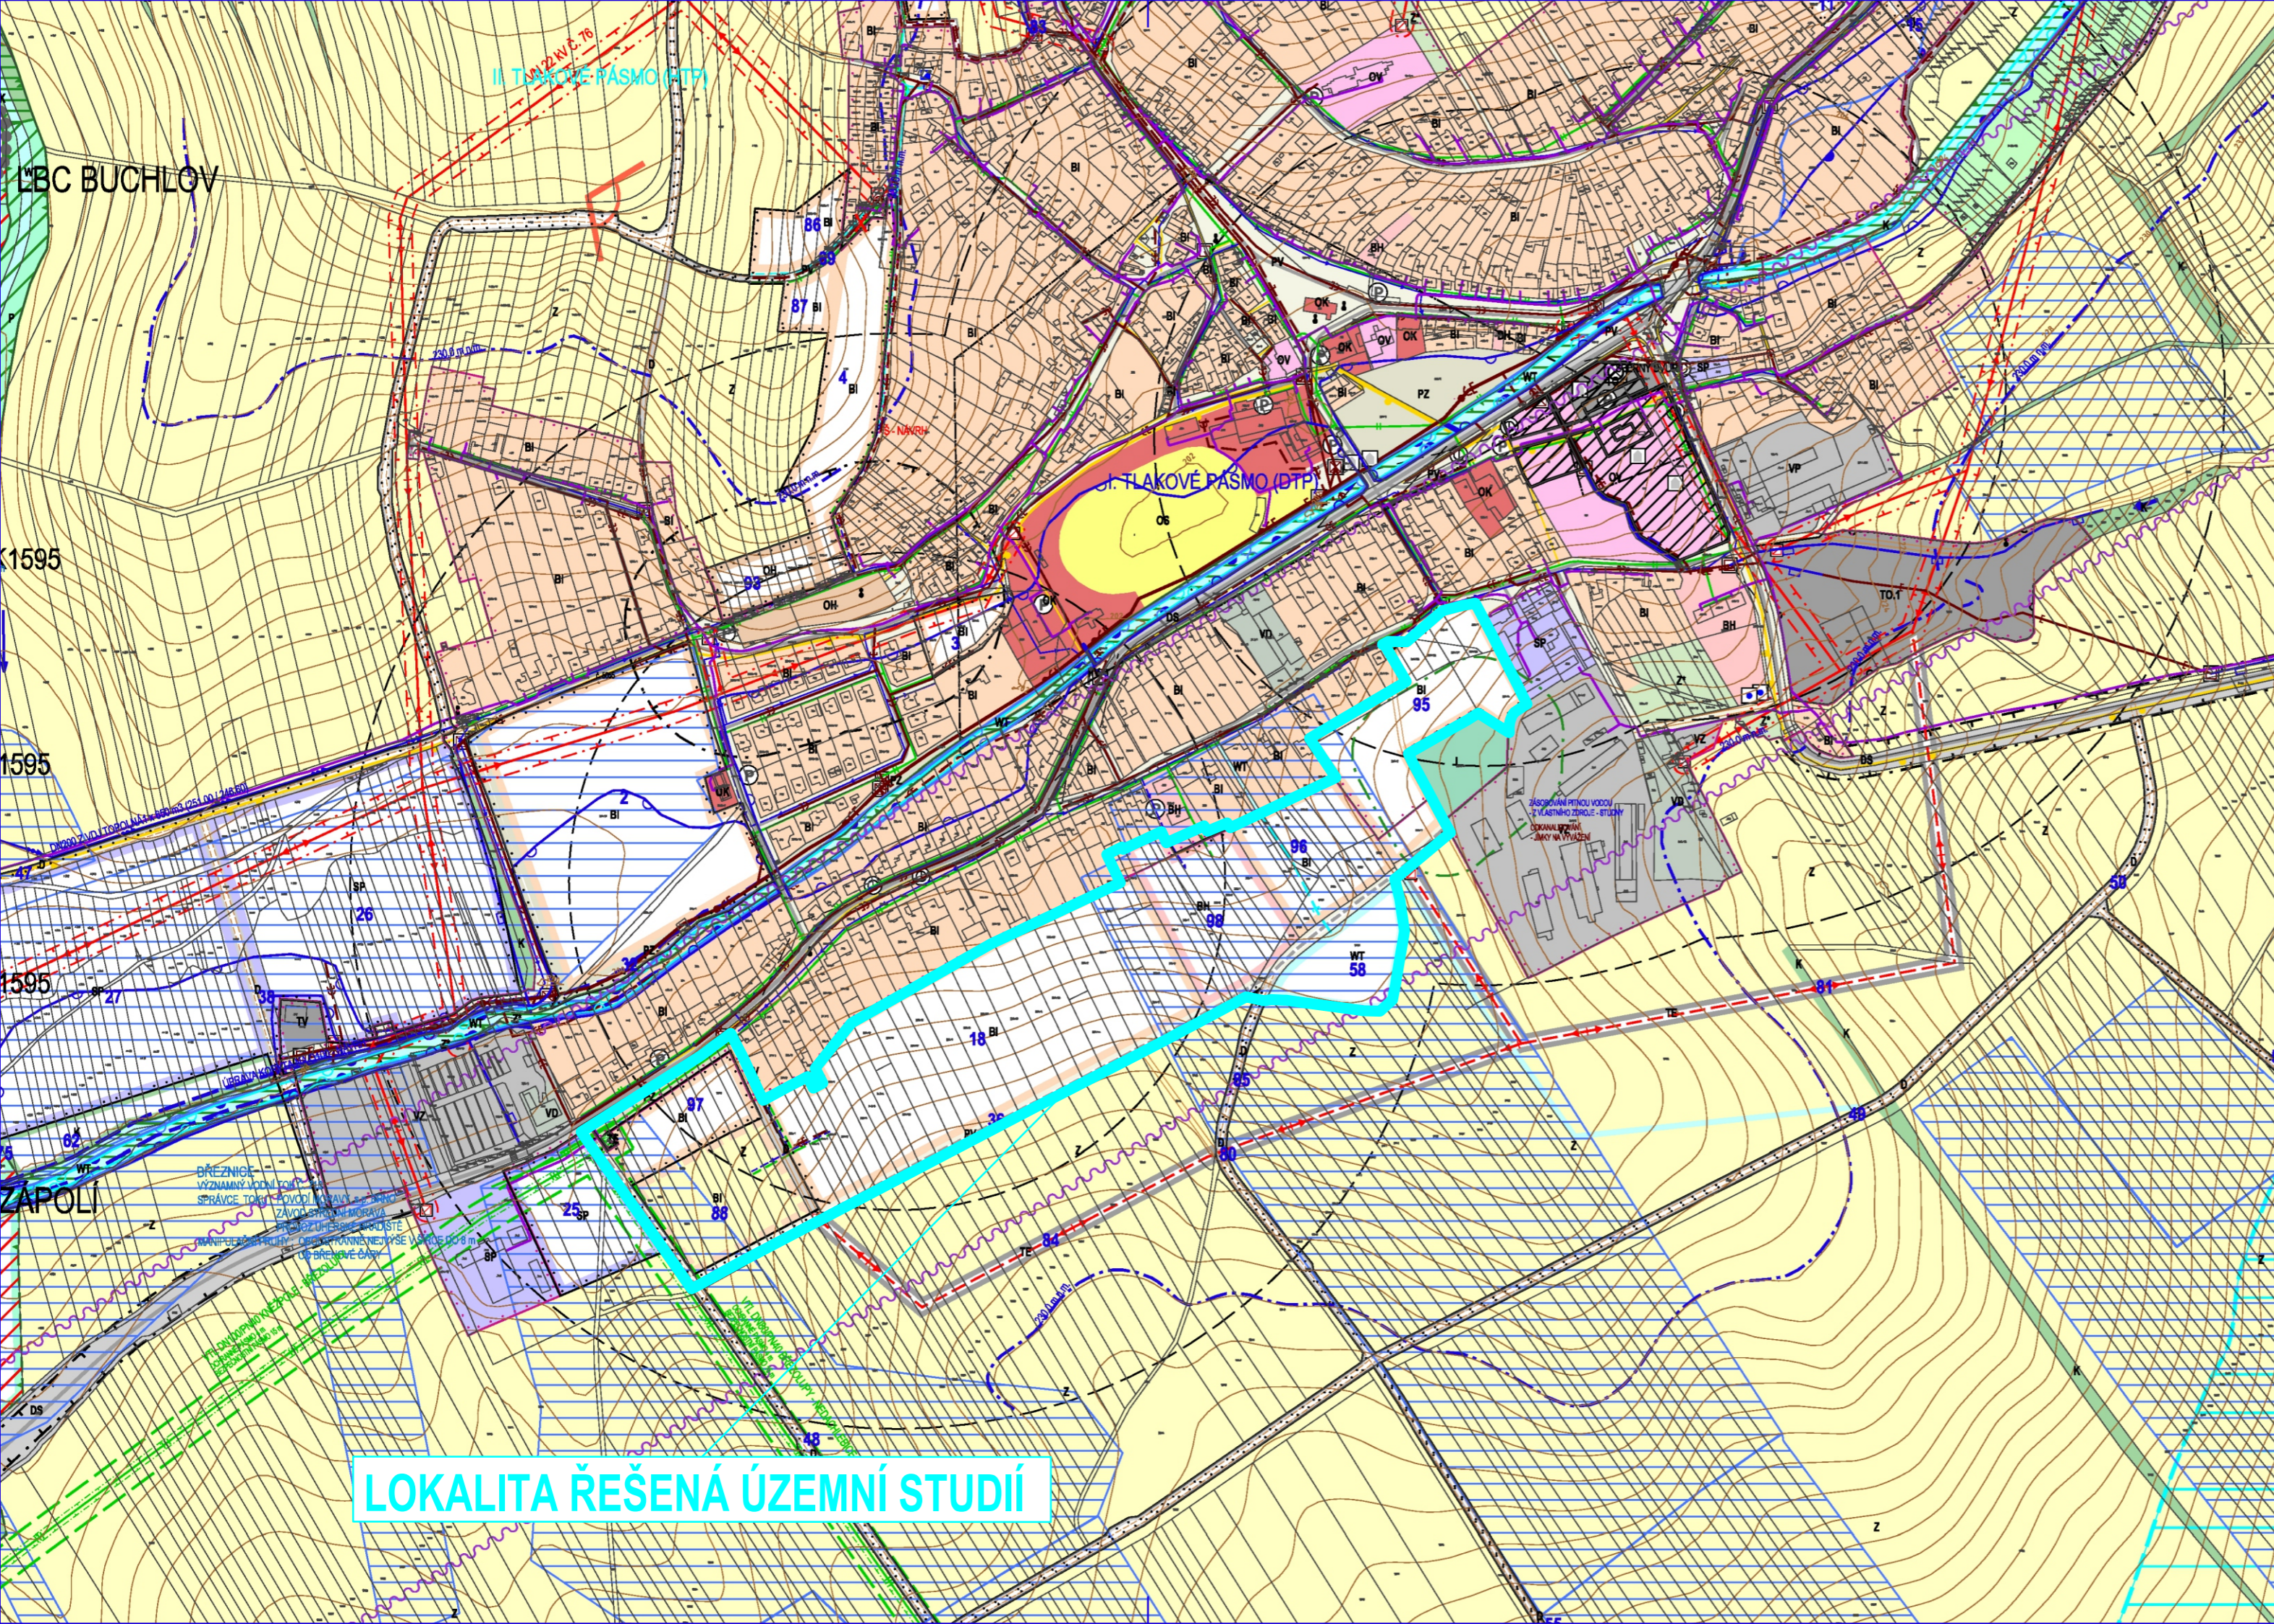

Akce: ÚZEMNÍ STUDIE BŘEZOLUPY - ÚS 2,3,4,5		
Obec: Brezolupy	Okres: Uherské Hradiště	Kraj: Zlínský
Pořizovatel : MÚ Uherské Hradiště, Odbor stavebního úřadu a životního prostředí	Objednatel : Obec Brezolupy	
Zhotovitel:  ŠPILLER s.r.o. Štefánikova 131/61, 612 00 Brno Tel.:+420 776 193 871, Email: m.spiller@email.cz		
Hlavní projektant : Ing. arch. Martin Špiller	Digitální zpracování : Vojtěch Eichler	
Datum: 10/2020	Měřítko: 1:5000	
Obsah:		Výkres č.:
ŠIRŠÍ VZTAHY		B 1