


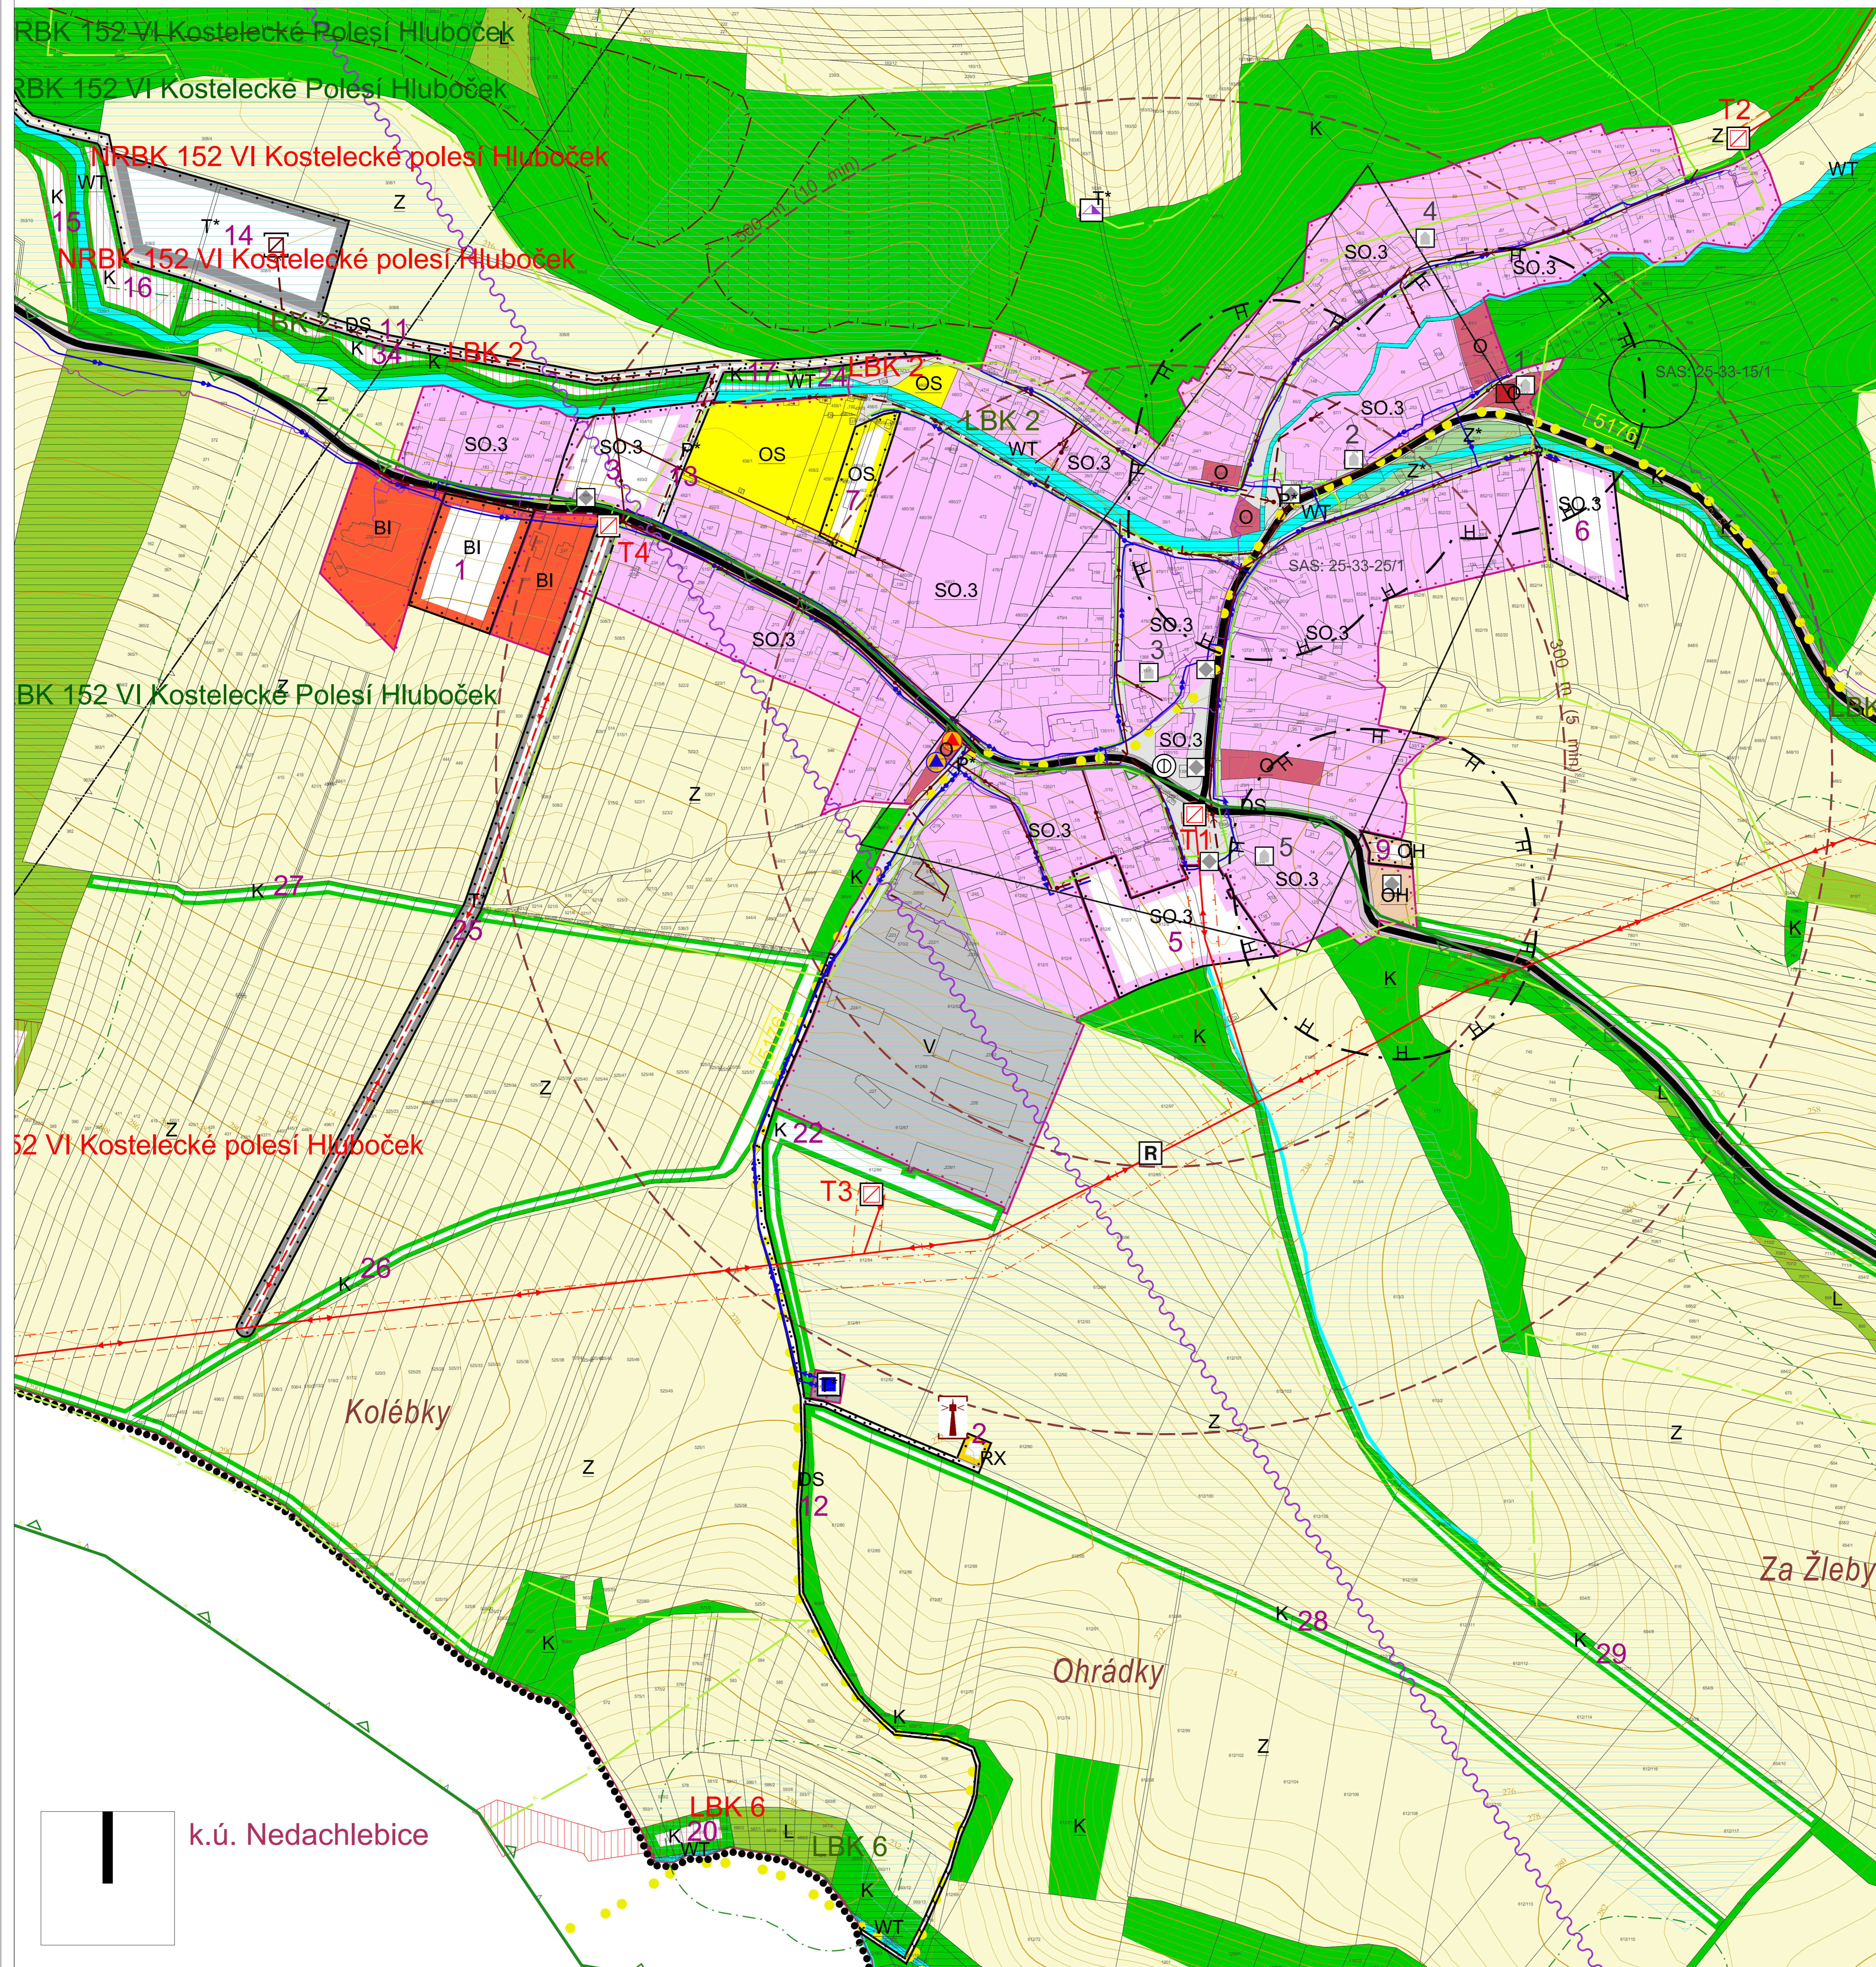

ÚZEMNÍ PLÁN ČÁSTKOV

KOORDINAČNÍ VÝKRES
VÝREZ ZASTAVĚNÉHO ÚZEMÍ



LEGENDA:

STAV	NÁVRH	POPIS
	1	ČÍSLO NÁVRHOVÉ PLOCHY S ROZDÍLNÝM ZPŮSOBEM VYUŽITÍ
-----		HRANICE ŘEŠENÉHO ÚZEMÍ
-----		PARCELNÍ KRESBA
-----		PARCELNÍ KRESBA VNITŘNÍ
-----		HRANICE ZASTAVĚNÉHO ÚZEMÍ K 1.8.2018
-----		HRANICE ZASTAVITELNÝCH PLOCH
-----		HRANICE KATASTRÁLNÍHO ÚZEMÍ
-----		ROZHRANÍ MEZI PLOCHAMI S PODOBNOU NEBO SHODNOU FUNKCÍ
-----		VÝŠKOPIS (ODSTUP VRSTEVNIC 2m)

STAV	NÁVRH	POPIS
	LBK 1 LBK 1	OBSEVNÍ SYSTÉM EKOLOGICKÉ STABILITY
		BIOKORIDOR ÚSES
BI	BI	PLOCHY BYDLENÍ - BYDLENÍ INDIVIDUÁLNÍ
RX	RX	PLOCHY REKREACE SPECIFICKÝCH FOREM
SO.3	SO.3	PLOCHY SMÍŠENÉ OBYTNÉ VESNICKÉ
O	O	PLOCHY OBČANSKÉHO VYBAVENÍ
OS	OS	PLOCHY OBČANSKÉHO VYBAVENÍ - PRO TEL. OLYMPIJÁDU A SPORT
OH	OH	PLOCHY VEŘEJNÝCH POHŘEBIŠŤ
P*	P*	PLOCHY VEŘEJNÝCH PROSTRANSTVÍ
V	V	PLOCHY VÝROBY A SKLADOVÁNÍ
DS	DS	PLOCHY DOPRAVNÍ INFRASTRUKTURY - SILNIČNÍ DOPRAVA
T*	T*	PLOCHY TECHNICKÉ INFRASTRUKTURY
WT	WT	PLOCHY VODNÍ A VODOHOSPODÁŘSKÉ - VODNÍ PLOCHY A TOKY
K	K	PLOCHY KRAJINNÉ ZELENE
L	L	PLOCHY LESNÍ
Z	Z	PLOCHY ZEMĚLÉSKÉ

STAV	NÁVRH	POPIS
		PŘÍRODNÍ PARK PRAKTIČKA VRCHOVINA
		VZDÁLENOST 50 m OD OKRAJE LESA
1		NEMOVITÁ KULTURNÍ PAMÁTKA + ID
		ÚZEMÍ S ARCHEOLOGICKÝMI NÁLEZY
		SESUVNÉ ÚZEMÍ
		PLOCHA ODVODNĚNÁ
		ARCHITEKTONICKY VÝZNAMNÁ STAVBA
		KULTURNĚ HISTORICKÁ DOMINANTA
		ÚZEMÍ SE ZVYŠENOU OCHRANOU KRAJINNÉHO RAZU
		ROZHLEDNA
		OBJEKT POŽÁRNÍ OCHRANY
		OBJEKT CIVILNÍ OCHRANY

STAV	NÁVRH	POPIS
		SILNICE III. TRÍDY
		CYKLOSTEZKA, CYKLOTRASA
		ZASTÁVKA HROMADNÉ DOPRAVY OSOB
		IZOCHRONA DOSTUPNOSTI

STAV	NÁVRH	POPIS
		TRAFOSTANICE + OZNAČENÍ
		VENKOVNÍ VEDENÍ ELEKTRICKÉ SÍŤE - VN 22 kV
		STL PLYNOVOD

STAV	NÁVRH	POPIS
		MÍSTNÍ VODOVOD
		VODOJEM
		PÁTEŘNÍ STOKA SPLAŠKOVÉ KANALIZACE
		ČIŠTÍRNA ODPADNÍCH VOD

STAV	NÁVRH	POPIS
		KOMUNKAČNÍ VEDENÍ
		RADIORELEOVÁ TRASA
		TV VYSÍLAČ

STAV	NÁVRH	POPIS
		ÚZEMÍ EKOLOGICKÝCH RIZIK
		OCHRANNÉ PÁSMA HRBITOVA

ID	rejstř. číslo	parc. č.	POPIS
1	49643/7-8794	st. 114	kaple P. Marie Lurdské
2	450778/7-3281	st. 78	venkovský dům č.p. 29
3	19340/7-3282	st. 11/1	venkovská usedlost č.p. 63
4	1997/7-3283	66	sýpka u č.p. 21
5	31857/7-3284	18	sýpka u č.p. 37

Celé řešené území je územím s archeologickými nálezy ve smyslu zák. č. 20/1987 Sb., o státní památkové péči.
Celé řešené území se nachází ve vymezených zónách havarijního plánování

ZÁZNAM O ÚČINNOSTI ÚP ČÁSTKOV

SPRÁVNÍ ORGÁN, KTERÝ ÚP VYDAL	Zastupitelstvo obce Částkov
DATUM NABYTÍ ÚČINNOSTI	
POŘIZOVATEL	Městský úřad Uherské Hradiště, Odbor stavebního úřadu a životního prostředí
JMÉNO, PŘÍJMENÍ	Anna Machynková
FUNKCE	pořizovatel
PODPIS (oprávněná úřední osoba pořizovatele)	

výtisk č.:	otisk autorizačního razítka:	otisk úředního razítka pořizovatele:

Příloha č. 4		Zlínský kraj	
GENERÁLNÍ PROJEKTANT: Ing. Lubor Šavčík autorizovaný architekt ČKA 03654 Ohrada 1854, 755 01 Vsetín IČM + 420 604 859 068 lubor.savcik@sseznam.cz www.l-raum.cz			
OBJEDNATEL:	OBEC ČÁSTKOV	Č. ZAKÁZKY:	DATUM:
		05_14	únor 2018
ÚZEMNÍ PLÁN ČÁSTKOV		MĚŘÍTKO:	Č. VÝKRESU:
KOORDINAČNÍ VÝKRES - VÝREZ ZASTAVĚNÉHO ÚZEMÍ		1:2 000	B/II.3

k.ú. Nedachlebice