


# ÚZEMNÍ PLÁN HLUK


## KOORDINAČNÍ VÝKRES

1:5 000

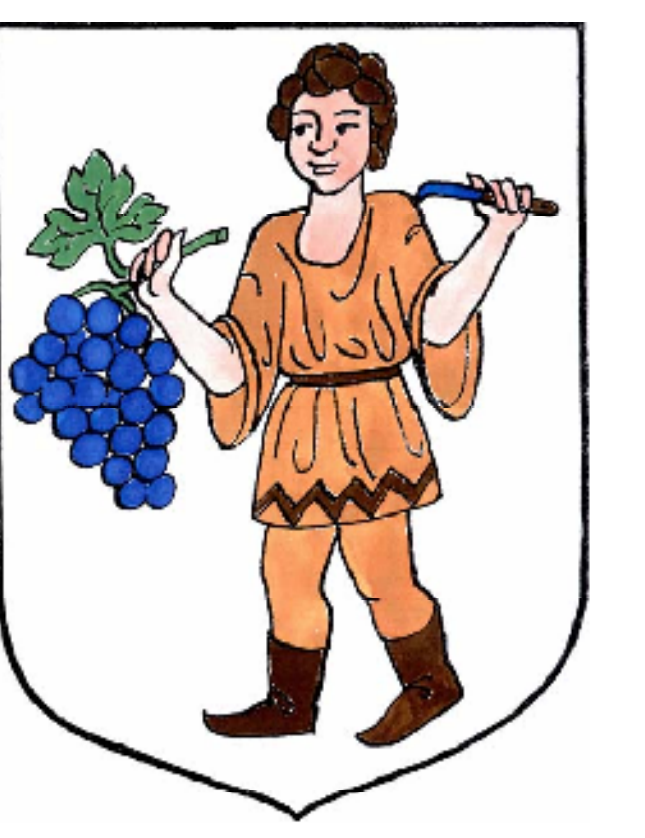

### LEGENDA:

BYDLENÍ	
BI	PLOCHY PRO BYDLENÍ INDIVIDUÁLNÍ
BI1	PLOCHY PRO BYDLENÍ HROMADNÉ
OBČANSKÉ VYBAVENÍ	
O	PLOCHY OBČANSKÉHO VYBAVENÍ
OH	PLOCHY PRO VEŘEJNÁ POHŘEBIŠTĚ A SOUVISEJÍCÍ SLUŽBY
OS	PLOCHY PRO TĚLOVÝCHOVU A SPORT
SMÍŠENÉ VYUŽITÍ	
SO	PLOCHY SMÍŠENÉ OBYTNÉ
SO3	PLOCHY SMÍŠENÉ OBYTNÉ VESNICKÉ
SP	PLOCHY SMÍŠENÉ VÝROBNÍ
REKREACE	
RI	PLOCHY RODINNÉ REKREACE
RI1	PLOCHA HROMADNÉ REKREACE
DOPRAVNÍ INFRASTRUKTURA	
DS	PLOCHY PRO SILNIČNÍ DOPRAVU
TECHNICKÁ INFRASTRUKTURA	
T	PLOCHY TECHNICKÉ INFRASTRUKTURY
TV	PLOCHY PRO VODNÍ HOSPODÁŘSTVÍ
TO	PLOCHY TECHNICKÉHO ZABEZPEČENÍ OBCE
VEŘEJNÁ PROSTRANSTVÍ	
PV	PLOCHY VEŘEJNÝCH PROSTRANSTVÍ S PŘEVÁHOU ZPĚVNĚNÝCH PLOCH
PZ	PLOCHY VEŘEJNÝCH PROSTRANSTVÍ S PŘEVÁHOU NEZPĚVNĚNÝCH PLOCH
VÝROBA A SKLADOVÁNÍ	
V	PLOCHY VÝROBY A SKLADOVÁNÍ
VZ	PLOCHY PRO ZEMĚDĚL. A LEŠNICKOU VÝROBU
VX	PLOCHY PRO SPECIFICKÉ DRUHY VÝROBY A SKLADOVÁNÍ
PLOCHY VODNÍ A VODOHOSPODÁŘSKÉ	
WT	VODNÍ PLOCHY A TOKY
PLOCHY ZELENÉ	
Z	PLOCHY KRAJINNÉ ZELENÉ
Z1	PLOCHY SÍDELNÍ ZELENÉ
PLOCHY PŘÍRODNÍ	
P	PLOCHY PŘÍRODNÍ
PLOCHY ZEMĚDĚLSKÉ	
Z	PLOCHY ZEMĚDĚLSKÉ
Z1	PLOCHY ZEMĚDĚLSKÉ SPECIFICKÉ
PLOCHY LEŠNÍ	
L	PLOCHY LEŠNÍ

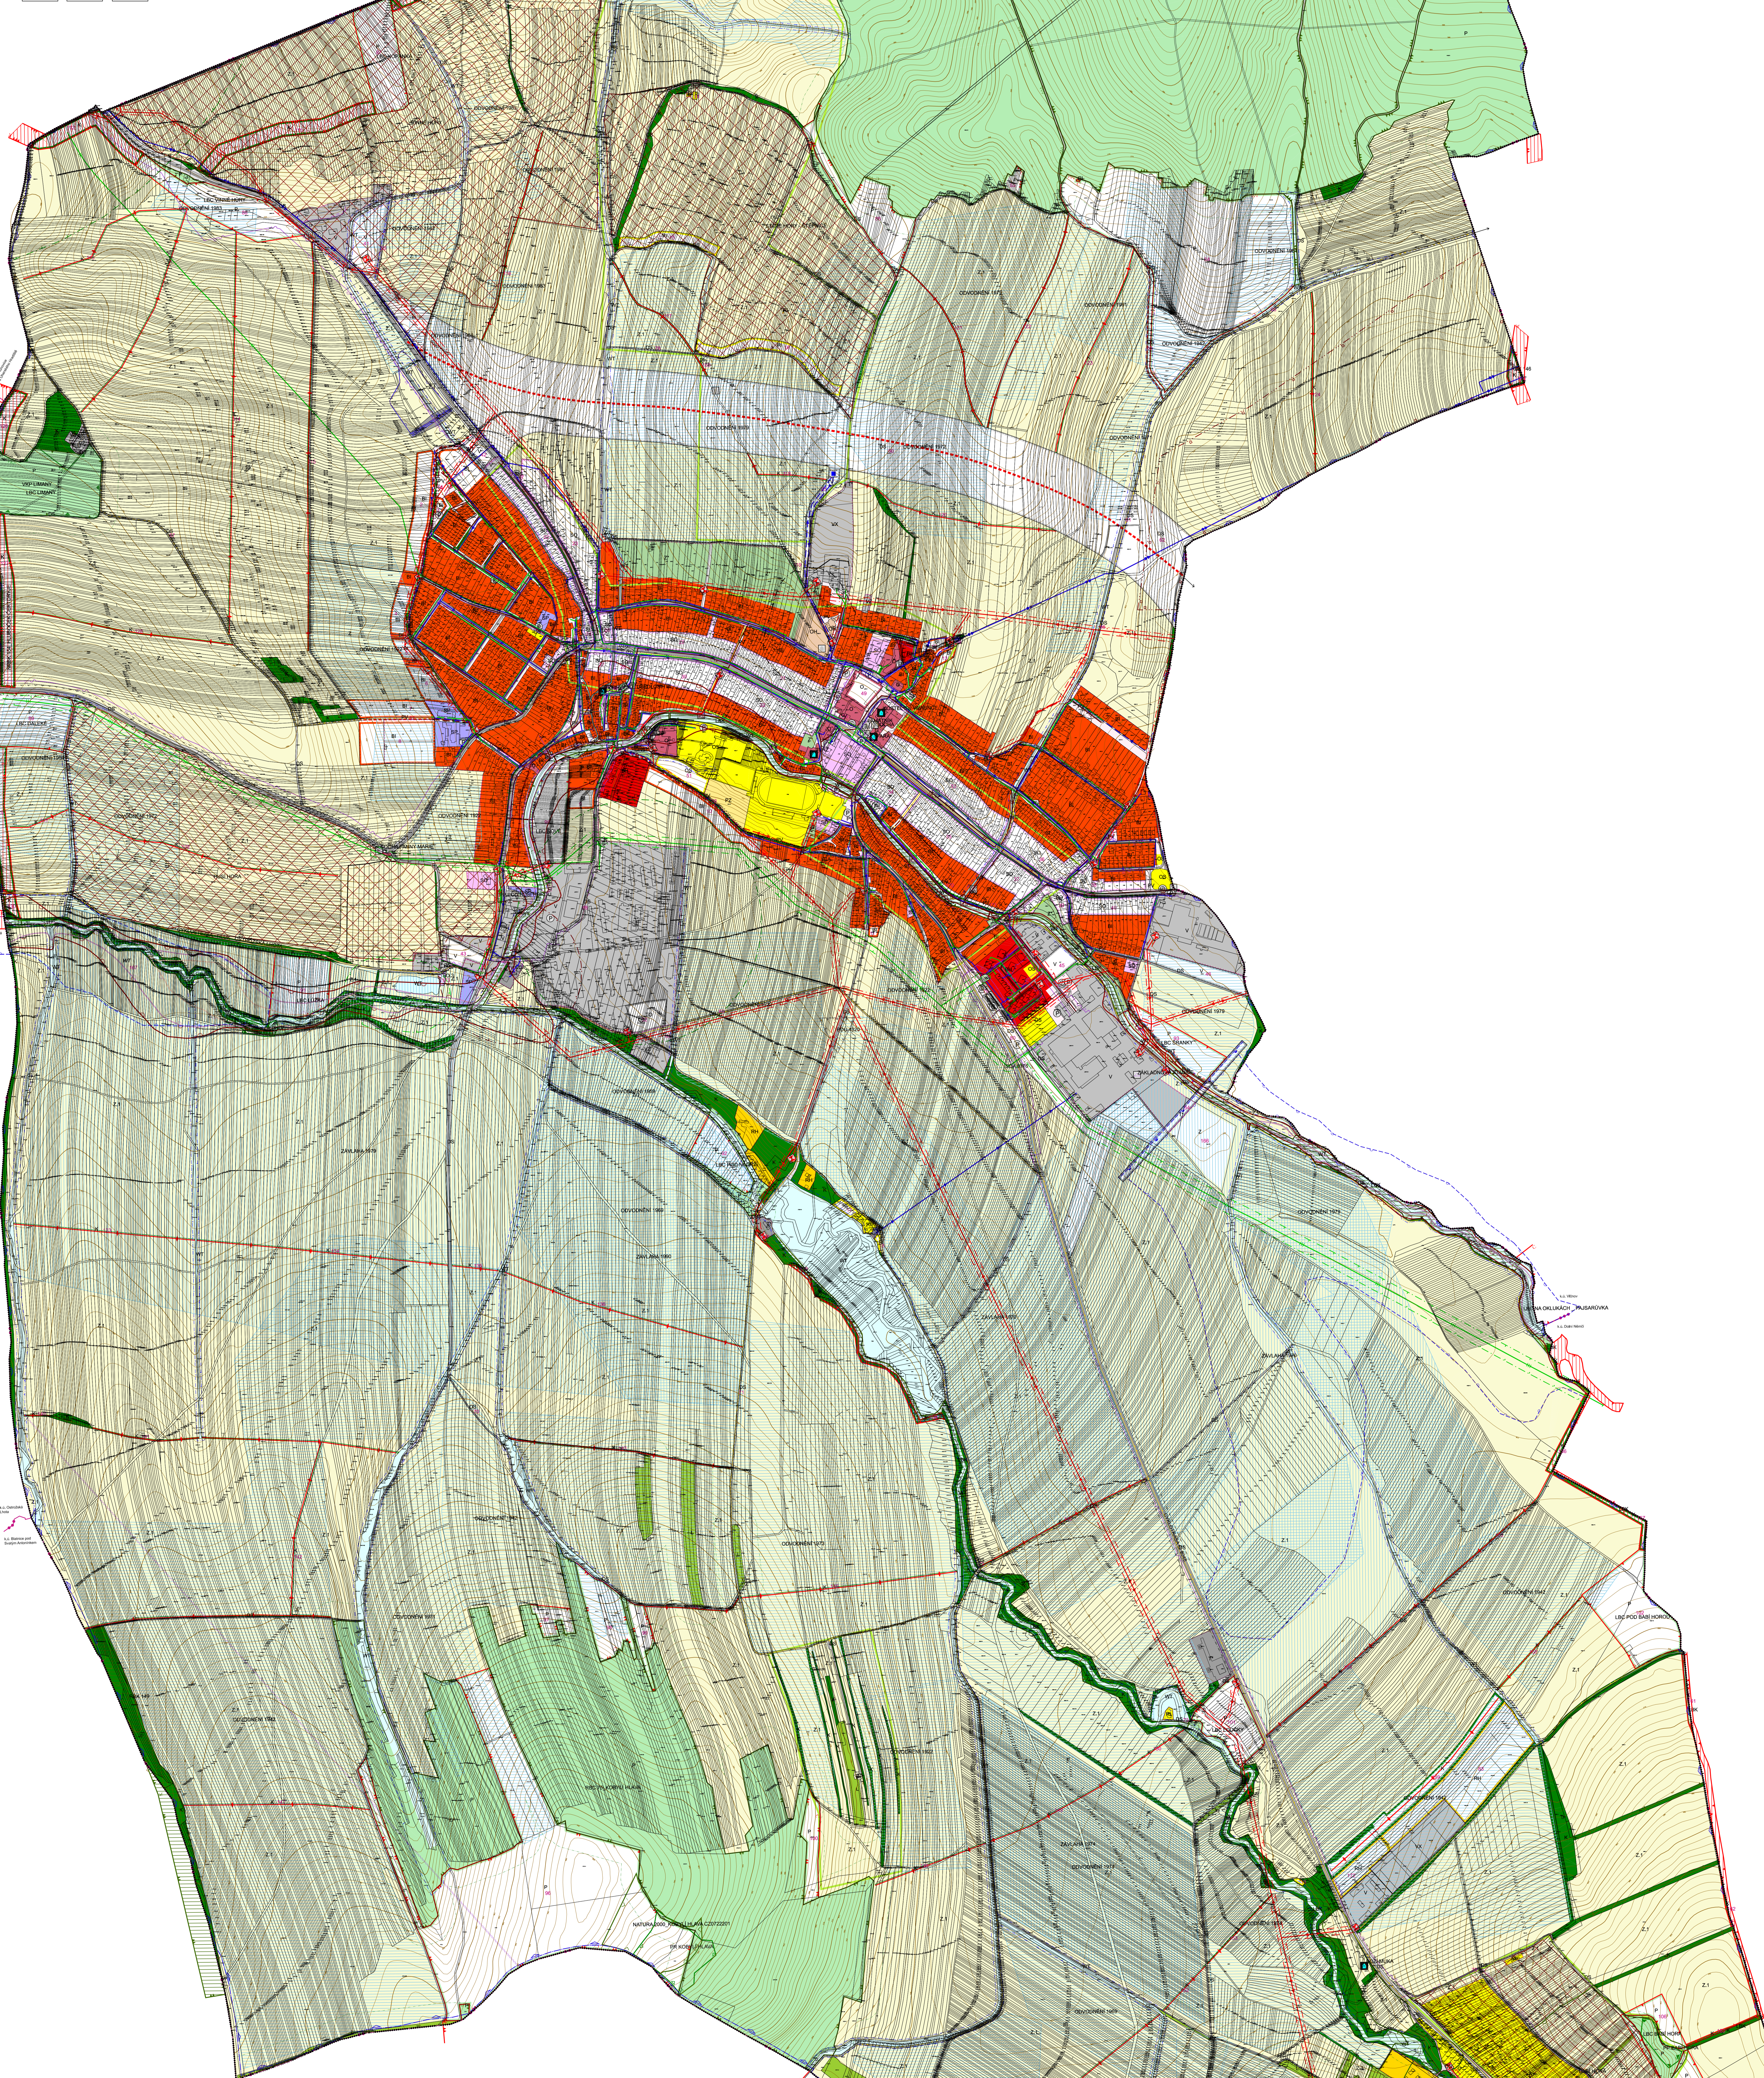

PŘÍRODNÍ HODNOTY A JEJICH OCHRANA	
NADREGIONÁLNÍ BIOCENTRUM	NADREGIONÁLNÍ BIKORIDOR
REGIONÁLNÍ BIOCENTRUM	REGIONÁLNÍ BIKORIDOR
LOKÁLNÍ BIOCENTRUM	LOKÁLNÍ BIKORIDOR
INTERAKČNÍ BIKORIDOR	NATURA 2000 EVL
PŘÍRODNÍ REZERVAČE	PŘÍRODNÍ PAMÁTKA
VÝZNAMNÝ KRAJINNÝ PRVK. REGISTROVANÝ	PLOCHA PŘI OKRAJÍ LEŠA S PODM. VYUŽITÍM
HYGIENA PROSTŘEDÍ	
OP HRBITOVA	SBERNÝ DVŮR
OP VÝROBNÍHO ZAŘÍZENÍ	KULTURNÍ HODNOTY
NEMOVITÁ KULTURNÍ PAMÁTKA	KULTURNÍ PAMÁTKA MÍSTNÍHO VÝZNAMU

DOPRAVNÍ INFRASTRUKTURA	
SILNICE II. TŘÍDY	SILNICE III. TŘÍDY
MÍSTNÍ KOMUNIKACE	OKÉLOVÁ KOMUNIKACE
CYKLOTRASA, CYKLOSTEŽKA	STEŽKA PRO PĚŠÍ
ZASTÁVKOVÉ DOPRAVY OSOB	PARKOVIŠTĚ
GARÁŽE	ČERPAČÍ STANICE POKYNOVNÝCH HRAT
OP SILNICE II. A III. TŘÍDY	TI - ENERGETIKA A SPOJE
PLYNOVOD VTL	PLYNOVOD STL
PLYNOVOD NTL	BEZPEČNOSTNÍ PÁSMO VTL, PLYNOVODU A OBJEKTU NA VTL (PLYNOVOD)
REGULAČNÍ STANICE VTL/STL/NTL	STANICE KATODOVÉ OCHRANY
VENKOVNÍ EL. SÍŤE VN	KABELOVÉ VEDENÍ EL. SÍŤE VN
TRANSFORMOVNA	OP VEDENÍ VN A OBJEKTU NA SÍŤI VN
RADIONALEVOVA TRASA	DÁLKOVÝ TELEKOMUNIKAČNÍ KABEL
ZÁKLADNÍ STANICE	

TI - VODNÍ HOSPODÁŘSTVÍ	
VODOVODNÍ RAD. SKUPIN. VODOVODU	MÍSTNÍ VODOVOD
ČERPAČÍ STANICE VODARENŠKÁ	VODOJEM
STOKA JEDNOTNÉ KANALIZACE	STOKA SPLAŠKOVÉ KANALIZACE
STOKA DEŠŤOVÉ KANALIZACE	ODLEHČOVACÍ KOMORA
ČIŠŤIŠNÁ ODPAKOVNÁ VOD	OP OČIŠŤOVACÍ KAPALNÝ VOD
OPRÁV. PROSTOR PRO SPRÁVU VOD. TOKU	PROTOPROJEKČNÍ HRAZ
PROTIEROZNÍ PŘÍKOP	RETENČNÍ PROSTOR
ZAPLAVOVÉ ÚZEMÍ Q 100	ZAPLAVOVÉ ÚZEMÍ Q 20
ZAPLAVOVÉ ÚZEMÍ Q 5	ZRANITELNÁ OBLAST

OSTATNÍ PŘÍVKY	
HRANICE KATASTRÁLNÍHO ÚZEMÍ	HRANICE ŘEŠENÉHO ÚZEMÍ
HRANICE ZASTAVĚNÉHO ÚZEMÍ K. 30. 6. 2010	HRANICE ZASTAVĚNÉHO ÚZEMÍ
OZNAČENÍ NÁVRHOVÉ PLOCHY (IDENTIFIKÁTOR)	OZNAČENÍ REZERVNÍ PLOCHY (IDENTIFIKÁTOR)
VÝVNĚŽNÍ TRATĚ	PODDLOVANÉ ÚZEMÍ
SEŠUVNÁ ÚZEMÍ	PLOCHA ODVODNĚNÁ
PLOCHA POD ZÁVLAKHOU	ÚZEMÍ SE ZVÝŠENOU OCHRANNOU KRAJINNÉHO RAZU
ROZHRANÍ PLOCH SE SHODNOU FUNKCÍ	

INTERVENČNÍ OPERAČNÍ PROGRAM ZÁMĚR OČIŠŤOVACÍ STANICE PŘI OKRAJÍ LEŠA S PODM. VYUŽITÍM

ZASTUPITELSTVO MĚSTA HLUK

MĚSTSKÝ ÚŘAD UHERSKÉ HVĚZDĚ

ÚZEMNÍ PLÁN HLUK

KOORDINAČNÍ VÝKRES

NÁVRH

11.0011

1:5 000

81