


ÚZEMNÍ PLÁN HUŠTĚNOVICE

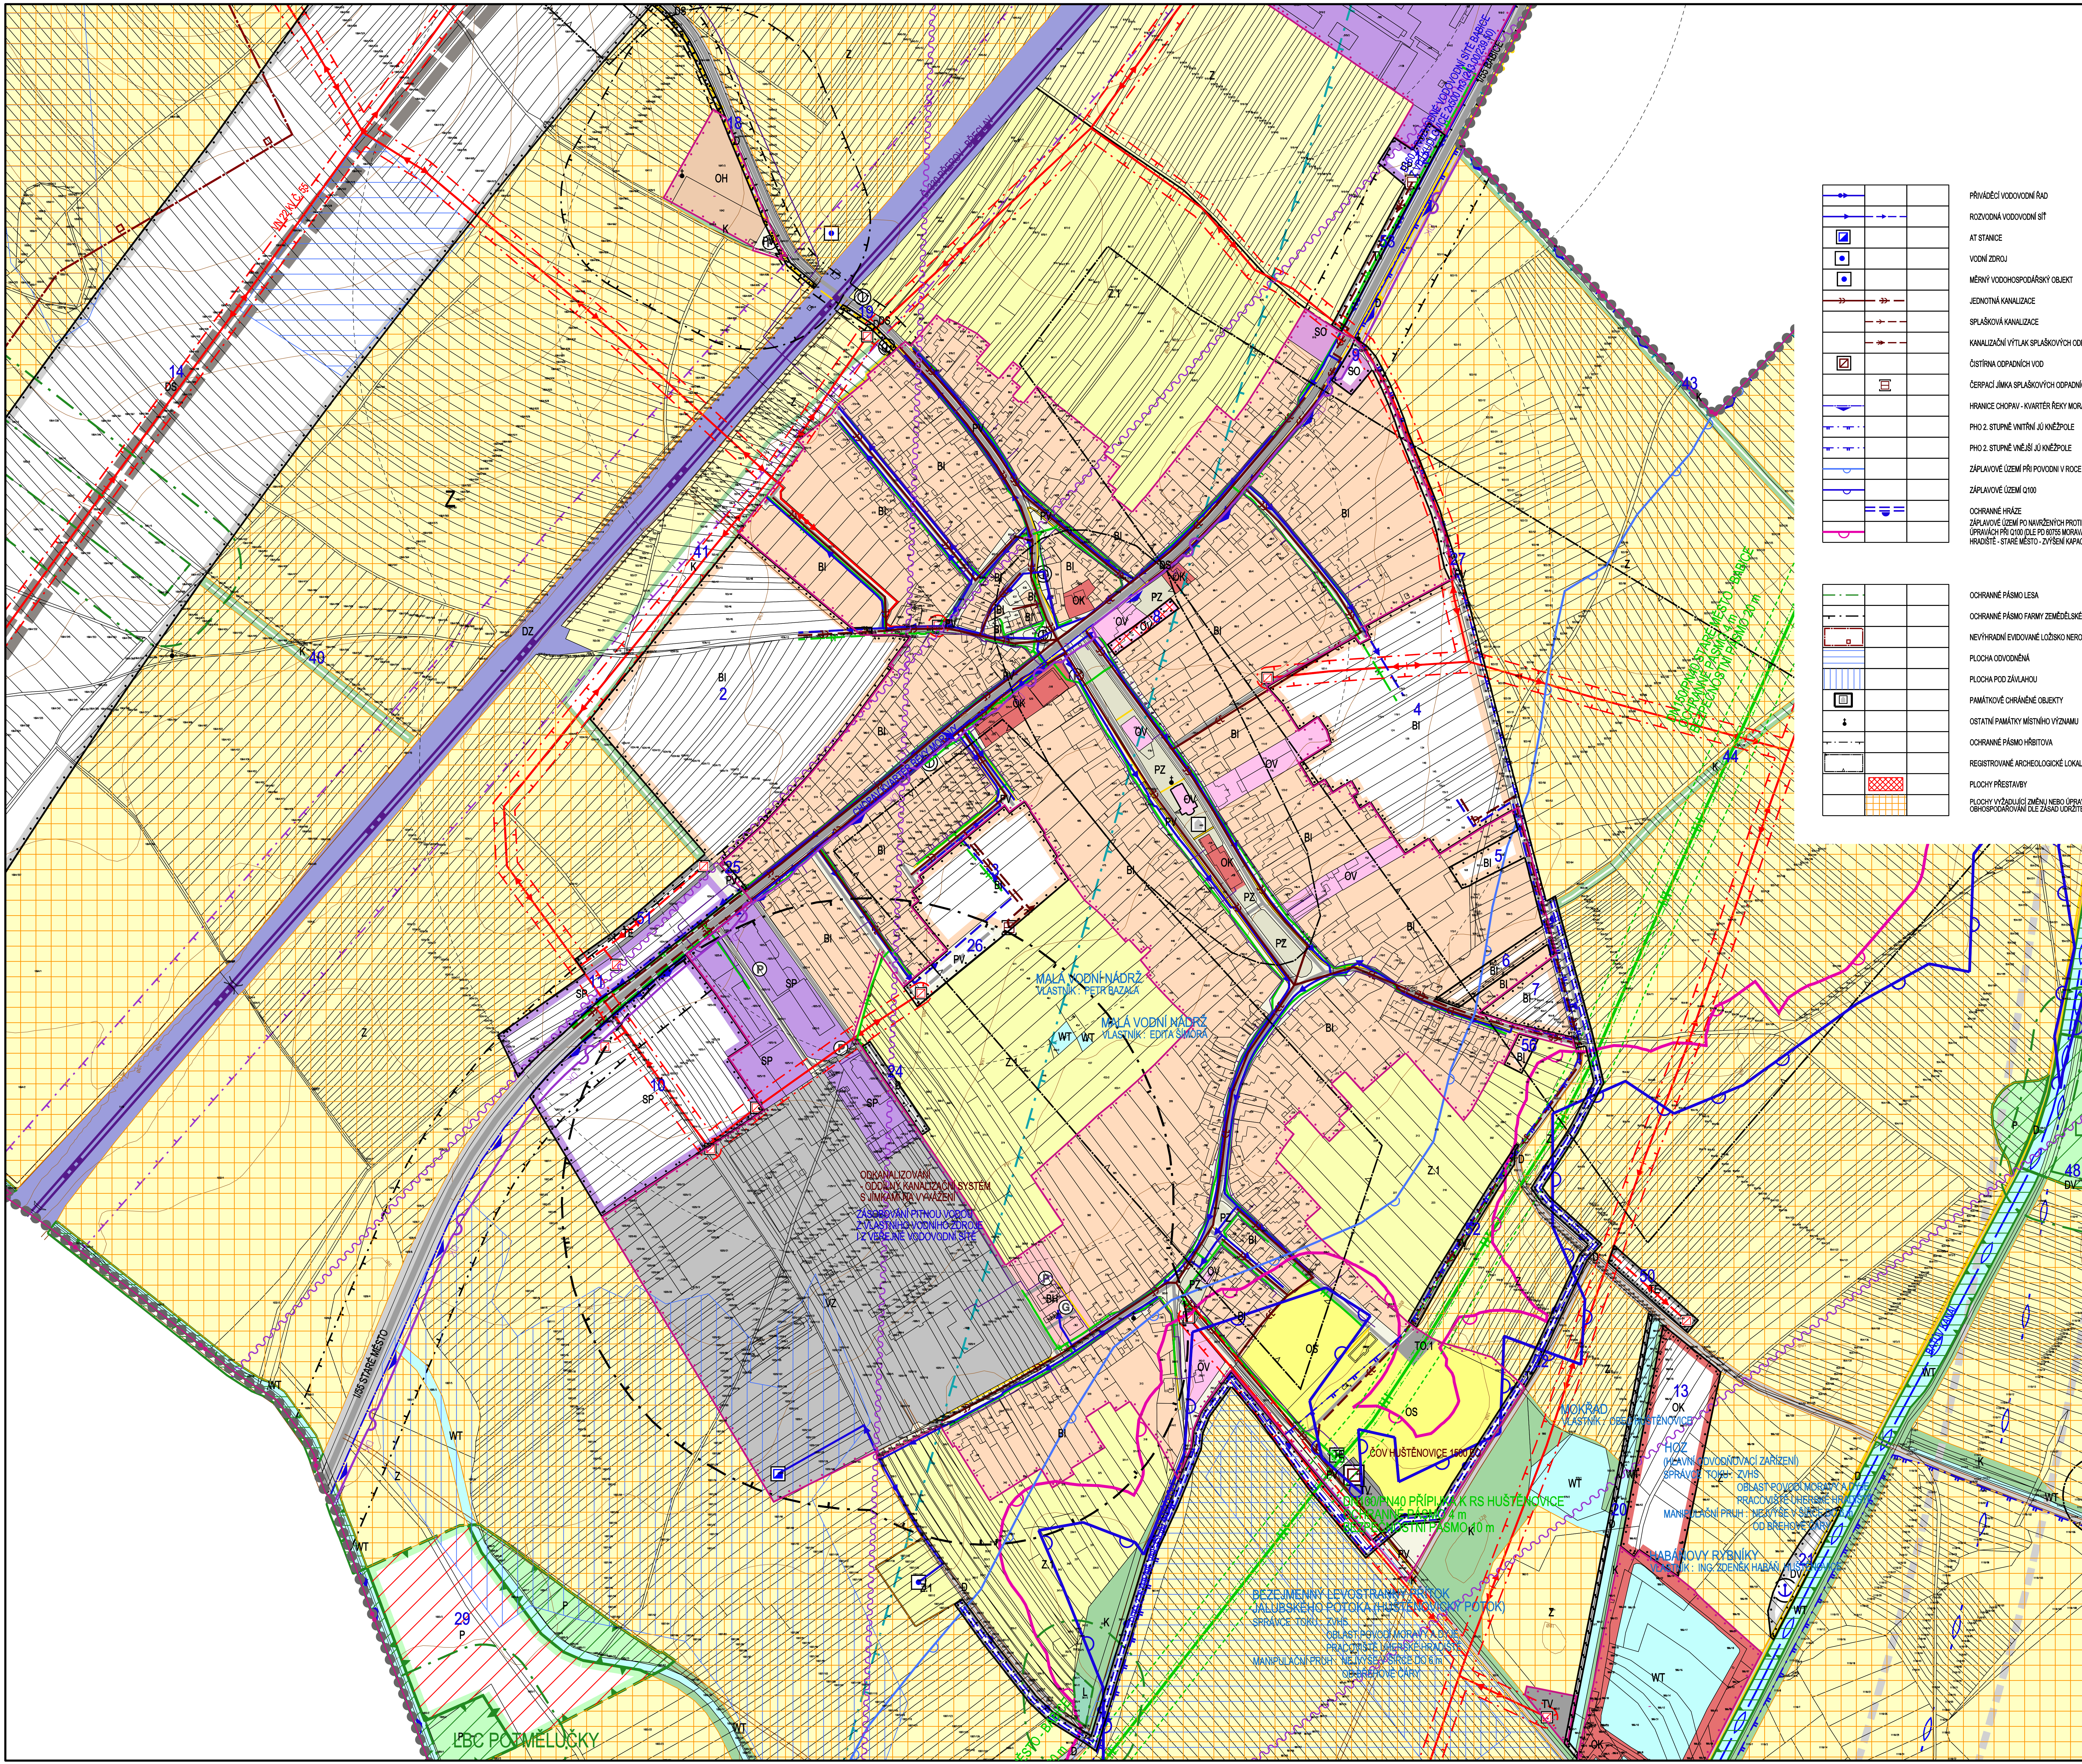

	PRÍVODNÍ VODOVODNÝ RÁD
	ROZVODNÁ VODOVODNÁ SÍŤ
	AT STANICE
	VODNÝ ZDROJ
	MĚRNÝ VODOHOSPODÁŘSKÝ OBJEKT
	JEDNOTNÁ KANALIZACE
	SPÁSOVÁ KANALIZACE
	KANALIZAČNÍ VÝTLAK SPLAŠKOVÝCH ODPADNÍCH VOD
	OSTRINA ODPADNÍCH VOD
	ČERPAČKA SPLAŠKOVÝCH ODPADNÍCH VOD
	HRANICE CHOPAV - KVARTÉR ŘEKY MORAVY
	PHO Z STUPNĚ VNITŘNÍ JÚ KNĚŽPOLE
	PHO Z STUPNĚ VNĚJŠÍ JÚ KNĚŽPOLE
	ZÁPLAVOVÉ ÚZEMÍ PŘI POVODNĚ V ROCE 1997
	ZÁPLAVOVÉ ÚZEMÍ Q100
	OCHRANNÉ HRÁZE
	ZÁPLAVOVÉ ÚZEMÍ PO NARŮZENÍCH PROTIPOVODŇOVÝCH ÚPRAVÁCH PŘI Q100 (ELEKTROSTATICKÁ URSOVA URSOVA HRANICE - STAVE MĚSTO - ZVÝŠENÍ KAPACITY KRYTÍ)
	OCHRANNÉ PÁSMO LESA
	OCHRANNÉ PÁSMO FARMY ZEMĚLÉSKÉ VÝROBY
	NEVÝHRADNÍ EVROPOVĚ LOŽISKO NEROSTNÍCH SUROVIN
	FLOCHA ODVOZENÁ
	FLOCHA POD ZÁVLAKOU
	PAMÁTKOVÉ CHRÁNĚNÉ OBJEKTY
	OSTATNÍ PAMÁTKY MÍSTNÍHO VÝZNAMU
	OCHRANNÉ PÁSMO HRŠTŮVA
	REGISTROVANÉ ARCHEOLOGICKÉ LOKALITY
	FLOCHY PŘESTAVBY
	FLOCHY VÝZNAČNĚ ZMĚNY NEBO ÚPRAVY ZPŮSOBU OBHOSPODÁŘENÍ SLE ZÁKON O ÚSTŘEDNĚM ROZVOJE

	STABILIZOVANÉ FLOCHY	
	NÁVRHOVÉ FLOCHY	
	FLOCHY ÚZEMNÍHO ZEMĚNÍ	
	HRANICE ŘEŠENÉHO ÚZEMÍ	
	HRANICE KATASTRÁLNÍ	
	HRANICE ZASTAVĚNÉHO ÚZEMÍ K 30.9.2010	
	HRANICE ZASTAVITELNÝCH FLOCH	
	BH	FLOCHY HROMADNÉHO BYDLENÍ
	BI	FLOCHY INDIVIDUÁLNÍHO BYDLENÍ
	RI	FLOCHY RODINNÉ REKREACE
	OV	FLOCHY OBČANSKÉHO VYBAVENÍ - VEŘEJNÁ VÝKONNOST
	OK	FLOCHY OBČANSKÉHO VYBAVENÍ - KOMERČNÍ ZAŘÍZENÍ
	OS	FLOCHY OBČANSKÉHO VYBAVENÍ - TĚLOVÝCHOVA A ŠPŮRT
	OH	FLOCHY OBČANSKÉHO VYBAVENÍ - VEŘEJNÁ POMOCNOST A SOCIÁLNÍ SLUŽBY
	DS	FLOCHY SLUNOČNÉ DOPRAVY
	DV	FLOCHY VODNÍ DOPRAVY
	DZ	FLOCHY DRÁŽNÍ DOPRAVY
	D	FLOCHY OSTATNÍ DOPRAVY
	TV	FLOCHY TECHNICKÉ INFRASTRUKTURY - VODNÍ HOSPODÁŘSTVÍ
	TE	FLOCHY TECHNICKÉ INFRASTRUKTURY - ENERGETIKA
	TO-1	FLOCHY TECHNICKÉ INFRASTRUKTURY - NAKLADÁNÍ S ODPADY
	TV	FLOCHY TECHNICKÉ INFRASTRUKTURY
	PV	FLOCHY VEŘEJNÝCH PROSTRANSTVÍ S PŘEVODNÝMI FLOCHY
	PZ	FLOCHY VEŘEJNÝCH PROSTRANSTVÍ S PŘEVODNÝMI FLOCHY NEZEMNÝCH FLOCH
	SO	FLOCHY SMÍŠENÉ OBYTNÉ
	SP	FLOCHY SMÍŠENÉ VÝROBNÍ
	VZ	FLOCHY PRO ZEMĚLŮSKOU VÝROBU
	WT	VODNÍ TOKY A FLOCHY
	K	FLOCHY KRAJINNÉ ZELENĚ
	P	FLOCHY PŘÍRODNÍ
	L	FLOCHY LESNÍ
	Z	FLOCHY ZEMĚLÉSKÉ
	Z.1	FLOCHY ZEMĚLÉSKÉ SPECIFICKÉ

	ÚZEMNÍ SYSTÉM EKOLOGICKÉ STABILITY
	LOKÁLNÍ BIOCENTRUM
	LOKÁLNÍ BIOKORIDOR
	1 48
	ID FLOCH S ROZDÍLNÝM ZPŮSOBEM VYUŽITÍ
	ROZHRANÍ MEZI FLOCHAMI SE ŠKODNOU FUNKCÍ
	RYCHLOSTNÍ KOMUNIKACE RRS
	SILNICE I A II. TŘÍDY
	MÍSTNÍ KOMUNIKACE
	ÚČELOVÉ KOMUNIKACE
	CHOVNÍKY, PĚŠÍ PROPOJENÍ
	CYKLOTRASY, CYKLOSTEZKY
	ZNAČENÉ TURISTICKÉ TRASY
	ŽELEZNICE
	PLAVEBNÍ KANÁL (BATŮV KANÁL)
	PLAVEBNÍ KANÁL DUNAŮ - ODRA - LABE
	PŘESTAVIŠTĚ
	OCHRANNÉ PÁSMO SILNICE
	OCHRANNÉ PÁSMO ŽELEZNICE
	OCHRANNÉ PÁSMO LETIŠTĚ
	ZASTÁNKY HROMADNÉ PŘEVÁRY OSOB
	DOCHÁZKOVÉ VÝKONNOSTI ZASTÁNEK HROMADNÉ DOPRAVY
	PARKOVIŠTĚ, GARÁŽE

	ELEKTROČNÉ VEDENÍ VN 22 kV
	KABEL ELEKTROČNÉHO VEDENÍ VN 22 kV
	ELEKTROČNÁ STANICE (TRAFOSTANICE)
	OCHRANNÉ PÁSMO ELEKTROČNÉHO VEDENÍ VN 22 kV
	VTL PLYNOVOD
	STL PLYNOVOD
	REGULAČNÍ STANICE PLYNU
	OCHRANNÉ PÁSMO VTL PLYNOVODU
	BEZPEČNOSTNÍ PÁSMO VTL PLYNOVODU
	RR TRASA
	DÁLKOVÝ TELEKOMUNIKAČNÍ KABEL
	TELEKOMUNIKAČNÍ KABELY

Ing. arch. Vladimír Duja, Kamenná 3858, Zlín 760 01
 Působnost: Místní úřad územního plánování, odbor územního plánování, územní a inženýringová kancelář
 Adresa: Husova 10, Zlín 760 01
 Telefon: 57 500 1111
 Fax: 57 500 1112
 E-mail: vduja@duja.cz
 IČO: 250861
 DIČ: CZ250861

ÚZEMNÍ PLÁN HUŠTĚNOVICE
 Obsah: KOORDINAČNÍ VÝKRES
 Číslo: B.2.2-2