ÚZEMNÍ PLÁN JALUBÍ

ZÁBOR PŮDNÍHO FONDU

1:5000

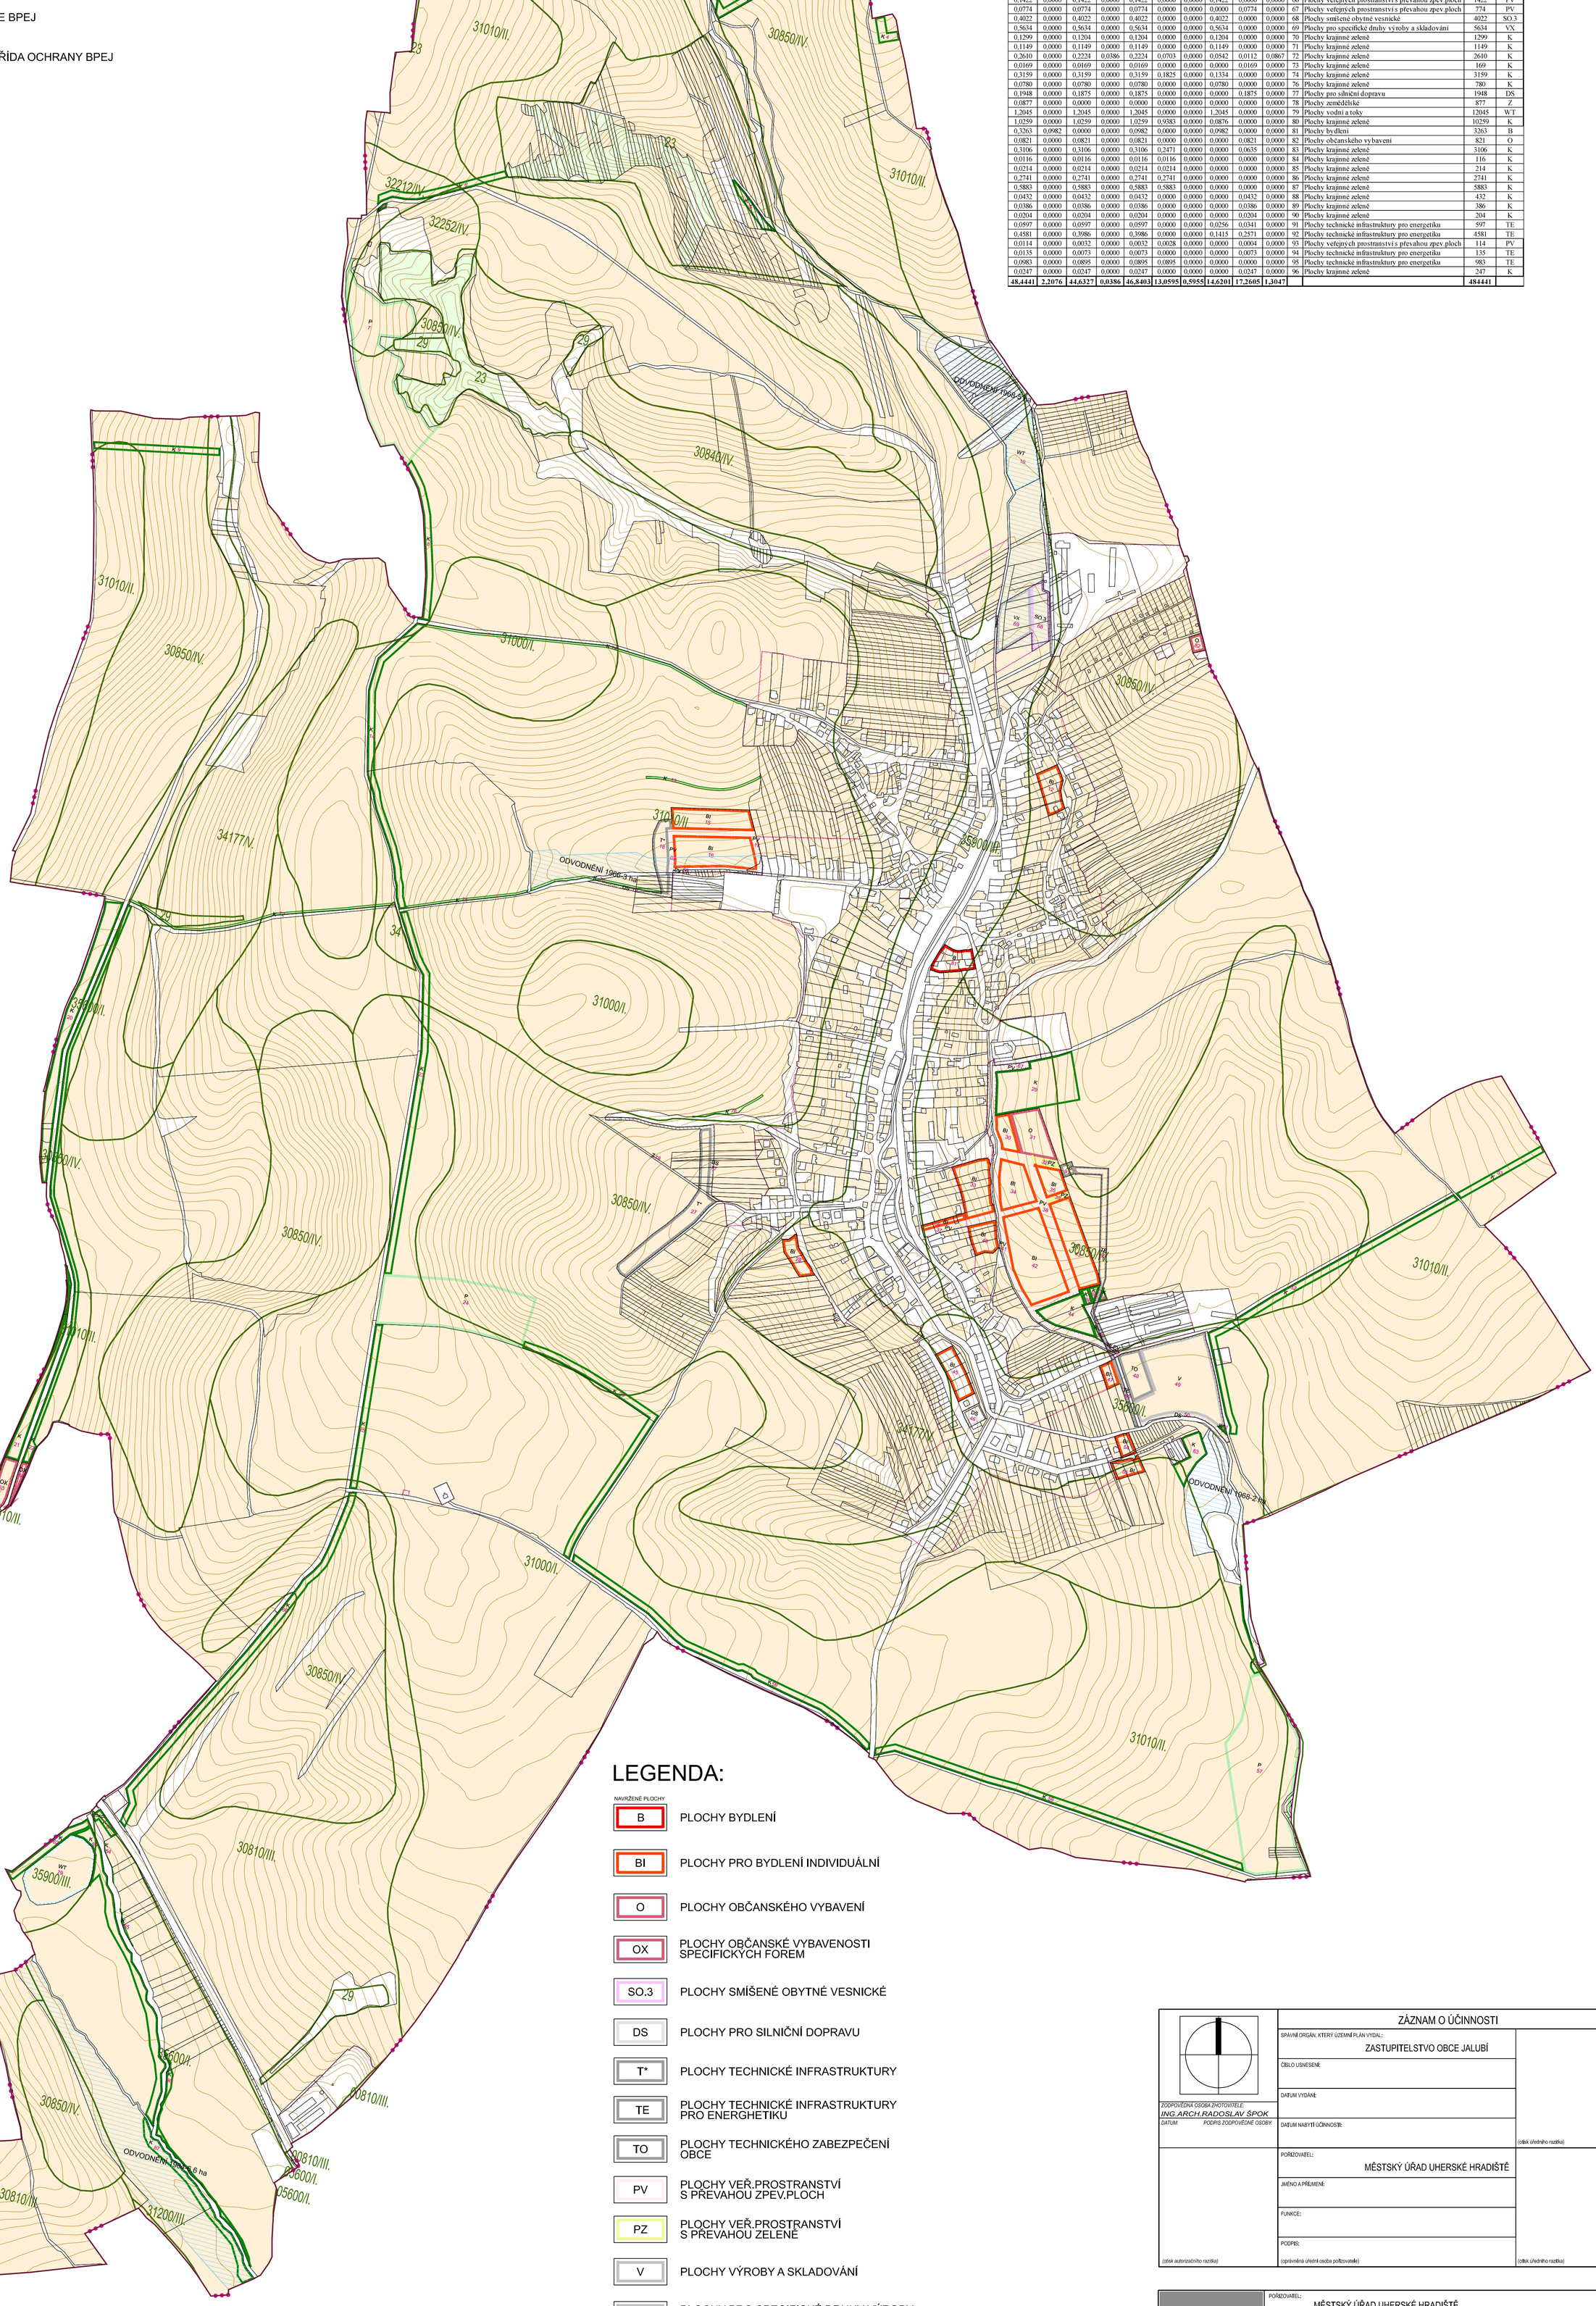

TABULKA ZÁBORU :

výměra plochy celkem [ha]	zábor v SZÚ [ha]	zábor mimo SZÚ [ha]	zábor v PUPFL [ha]	zábor v ZPF [ha]	z toho v třídě ochrany ZPF I	z toho v třídě ochrany ZPF II	z toho v třídě ochrany ZPF III	z toho v třídě ochrany ZPF IV	z toho v třídě ochrany ZPF V	ID	POPIS	VYMĚRA (m2)	Funkční využití
0,2567	0,0000	0,2567	0,0000	0,2567	0,0000	0,0000	0,0000	0,0670	0,1897	1	Plochy přírodní	2567	P
1,5008	0,0000	1,5008	0,0000	1,5008	0,0000	0,0000	0,0000	0,7043	0,7965	2	Plochy přírodní	15008	P
0,2608	0,0000	0,2608	0,0000	0,2608	0,0000	0,0000	0,0000	0,2608	0,0000	3	Plochy krajinné zeleně	2608	K
0,1393	0,0000	0,1393	0,0000	0,1393	0,0000	0,0000	0,1393	0,0000	0,0000	4	Plochy krajinné zeleně	1393	K
0,1643	0,0000	0,1250	0,0000	0,1250	0,0000	0,0000	0,0000	0,1250	0,0000	5	Plochy krajinné zeleně	1643	K
0,3802	0,0000	0,3802	0,0000	0,3802	0,0000	0,0000	0,0639	0,3163	0,0000	6	Plochy krajinné zeleně	3802	K
2,8815	0,0000	2,8815	0,0000	2,8815	0,0000	0,0000	0,0000	2,8815	0,0000	7	Plochy přírodní	28815	P
0,4613	0,0000	0,4613	0,0000	0,4613	0,0000	0,0000	0,0000	0,4613	0,0000	8	Plochy krajinné zeleně	4613	K
0,3691	0,0000	0,3691	0,0000	0,3691	0,0370	0,0000	0,0864	0,2457	0,0000	9	Plochy krajinné zeleně	3691	K
0,6628	0,0000	0,6628	0,0000	0,6628	0,0000	0,0000	0,6152	0,0476	0,0000	10	Plochy vodní a toky	6628	WT
0,3352	0,3098	0,0000	0,0000	0,3098	0,0000	0,0000	0,0000	0,3098	0,0000	12	Plochy pro bydlení individuální	3352	BI
0,1117	0,0000	0,1117	0,0000	0,1117	0,0000	0,0000	0,1117	0,0000	0,0000	13	Plochy krajinné zeleně	1117	K
0,8757	0,0000	0,8757	0,0000	0,8757	0,4234	0,0000	0,4045	0,0478	0,0000	14	Plochy krajinné zeleně	8757	K
0,6279	0,0000	0,6279	0,0000	0,6279	0,0000	0,0000	0,6279	0,0000	0,0000	15	Plochy pro bydlení individuální	6279	BI
0,9462	0,0000	0,9462	0,0000	0,9462	0,0000	0,0000	0,9462	0,0000	0,0000	16	Plochy pro bydlení individuální	9462	BI
0,2199	0,0000	0,2199	0,0000	0,2199	0,0000	0,0000	0,2199	0,0000	0,0000	17	Plochy veřejných prostranství s převahou zpev.ploch	2199	PV
0,3718	0,0000	0,3495	0,0000	0,3495	0,0000	0,0000	0,3495	0,0000	0,0000	18	Plochy technické infrastruktury	3718	T*
0,1064	0,0000	0,1011	0,0000	0,1011	0,0000	0,0000	0,1011	0,0000	0,0000	19	Plochy pro silniční dopravu	1064	DS
1,2213	0,0000	1,2213	0,0000	1,2213	1,2043	0,0000	0,0000	0,0170	0,0000	20	Plochy krajinné zeleně	12213	K
0,5291	0,0000	0,5291	0,0000	0,5291	0,4513	0,0000	0,0778	0,0000	0,0000	21	Plochy krajinné zeleně	5291	K
1,1202	0,0000	1,1202	0,0000	1,1202	1,0561	0,0000	0,0000	0,0641	0,0000	22	Plochy krajinné zeleně	11202	K
1,0479	0,0000	1,0479	0,0000	1,0479	0,7036	0,0000	0,2754	0,0689	0,0000	23	Plochy krajinné zeleně	10479	K
2,7560	0,0000	2,7560	0,0000	2,7560	1,2035	0,0000	0,0000	1,5525	0,0000	24	Plochy přírodní	27560	P
0,4725	0,4725	0,0000	0,0000	0,4725	0,4488	0,0000	0,0237	0,0000	0,0000	25	Plochy krajinné zeleně	4725	K
0,8959	0,8959	0,0000	0,0000	0,8959	0,0000	0,5955	0,0000	0,3004	0,0000	26	Plochy krajinné zeleně	8959	K
0,9716	0,0000	0,9625	0,0000	0,9625	0,0000	0,0000	0,0000	0,9625	0,0000	27	Plochy technické infrastruktury	9716	T*
0,2318	0,0000	0,2318	0,0000	0,2318	0,0000	0,0000	0,0000	0,0000	0,2318	28	Plochy pro bydlení individuální	2318	BI
1,3355	0,0000	1,3355	0,0000	1,3355	0,0000	0,0000	0,3775	0,9580	0,0000	29	Plochy krajinné zeleně	13355	K
0,2366	0,0000	0,2366	0,0000	0,2366	0,0000	0,0000	0,0000	0,2366	0,0000	30	Plochy pro bydlení individuální	2366	BI
0,5493	0,0000	0,5493	0,0000	0,5493	0,0000	0,0000	0,0000	0,5493	0,0000	31	Plochy občanského vybavení	5493	O
0,0769	0,0000	0,0769	0,0000	0,0769	0,0000	0,0000	0,0000	0,0769	0,0000	32	Plochy veřejných prostranství s převahou zeleně	769	PZ
0,6364	0,0000	0,6364	0,0000	0,6364	0,0000	0,0000	0,0000	0,6364	0,0000	33	Plochy pro bydlení individuální	6364	BI
0,5448	0,0000	0,5448	0,0000	0,5448	0,0000	0,0000	0,0000	0,5448	0,0000	34	Plochy pro bydlení individuální	5448	BI
0,2535	0,0000	0,2535	0,0000	0,2535	0,0000	0,0000	0,0000	0,2535	0,0000	35	Plochy pro bydlení individuální	2535	BI
0,1099	0,0733	0,0000	0,0000	0,0733	0,0000	0,0000	0,0000	0,0733	0,0000	36	Plochy pro bydlení individuální	1099	BI
0,0966	0,0670	0,0000	0,0000	0,0670	0,0000	0,0000	0,0000	0,0670	0,0000	37	Plochy veřejných prostranství s převahou zpev.ploch	966	PV
0,6579	0,0000	0,6579	0,0000	0,6579	0,0000	0,0000	0,0000	0,6579	0,0000	38	Plochy veřejných prostranství s převahou zpev.ploch	6579	PV
0,0412	0,0000	0,0412	0,0000	0,0412	0,0000	0,0000	0,0000	0,0412	0,0000	39	Plochy veřejných prostranství s převahou zeleně	412	PZ
0,2909	0,2909	0,0000	0,0000	0,2909	0,0000	0,0000	0,0000	0,2909	0,0000	40	Plochy pro bydlení individuální	2909	BI
0,9856	0,0000	0,6696	0,0000	0,6696	0,0063	0,0000	0,6633	0,0000	0,0000	41	Plochy veřejných prostranství s převahou zpev.ploch	9856	PV
1,4604	0,0000	1,4604	0,0000	1,4604	0,0000	0,0000	0,0000	1,4604	0,0000	42	Plochy pro bydlení individuální	14604	BI
0,7901	0,0000	0,7901	0,0000	0,7901	0,0000	0,0000	0,0000	0,7901	0,0000	43	Plochy pro bydlení individuální	7901	BI
0,5008	0,0000	0,5008	0,0000	0,5008	0,0000	0,0000	0,0000	0,5008	0,0000	44	Plochy krajinné zeleně	5008	K
0,3574	0,0000	0,0000	0,0000	0,0000	0,0000	0,0000	0,0000	0,0000	0,0000	45	Plochy pro bydlení individuální	3574	BI
0,1185	0,0000	0,0000	0,0000	0,0000	0,0000	0,0000	0,0000	0,0000	0,0000	46	Plochy pro silniční dopravu	1185	DS
0,1549	0,0000	0,1549	0,0000	0,1549	0,1549	0,0000	0,0000	0,0000	0,0000	47	Plochy pro bydlení individuální	1549	BI
0,3907	0,0000	0,3907	0,0000	0,3907	0,3907	0,0000	0,0000	0,0000	0,0000	48	Plochy technického zabezpečení obce	3907	TO
1,9796	0,0000	1,9796	0,0000	1,9796	1,9796	0,0000	0,0000	0,0000	0,0000	49	Plochy výroby a skladování	19796	V
0,1982	0,0000	0,1135	0,0000	0,1135	0,1135	0,0000	0,0000	0,0000	0,0000	50	Plochy pro silniční dopravu	1982	DS
0,0142	0,0000	0,0142	0,0000	0,0142	0,0142	0,0000	0,0000	0,0000	0,0000	51	Plochy krajinné zeleně	142	K
1,0850	0,0000	1,0119	0,0000	1,0119	0,2998	0,0000	0,3377	0,3744	0,0000	52	Plochy krajinné zeleně	10850	K
0,2760	0,0000	0,2760	0,0000	0,2760	0,0000	0,0000	0,2760	0,0000	0,0000	53	Plochy krajinné zeleně	2760	K
0,1260	0,0000	0,1161	0,0000	0,1161	0,1161	0,0000	0,0000	0,0000	0,0000	54	Plochy pro bydlení individuální	1260	BI
0,1896	0,0000	0,1896	0,0000	0,1896	0,0690	0,0000	0,0000	0,1206	0,0000	55	Plochy pro bydlení individuální	1896	BI
0,0790	0,0000	0,0790	0,0000	0,0790	0,0544	0,0000	0,0246	0,0000	0,0000	56	Plochy krajinné zeleně	790	K
3,8851	0,0000	3,8851	0,0000	3,8851	0,8269	0,0000	3,0582	0,0000	0,0000	57	Plochy přírodní	38851	P
1,1028	0,0000	1,1028	0,0000	1,1028	0,0214	0,0000	1,0814	0,0000	0,0000	58	Plochy krajinné zeleně	11028	K
1,0090	0,0000	1,0090	0,0000	1,0090	1,0090	0,0000	0,0000	0,0000	0,0000	59	Plochy krajinné zeleně	10090	K
1,1719	0,0000	1,1559	0,0000	1,1559	0,0000	0,0000	0,8244	0,3315	0,0000	60	Plochy krajinné zeleně	11719	K
0,0948	0,0000	0,0881	0,0000	0,0881	0,0498	0,0000	0,0383	0,0000	0,0000	61	Plochy krajinné zeleně	948	K
0,2802	0,0000	0,2802	0,0000	0,2802	0,0000	0,0000	0,2802	0,0000	0,0000	62	Plochy krajinné zeleně	2802	K
0,2934	0,0000	0,2934	0,0000	0,2934	0,0000	0,0000	0,2934	0,0000	0,0000	63	Plochy občanské vybavenosti specifických forem	2934	OX
0,0912	0,0000	0,0912	0,0000	0,0912	0,0000	0,0000	0,0912	0,0000	0,0000	64	Plochy občanské vybavenosti specifických forem	912	OX
0,0653	0,0000	0,0653	0,0000	0,0653	0,0000	0,0000	0,0653	0,0000	0,0000	65	Plochy veřejných prostranství s převahou zpev.ploch	653	PV
0,1422	0,0000	0,1422	0,0000	0,1422	0,0000	0,0000	0,1422	0,0000	0,0000	66	Plochy veřejných prostranství s převahou zpev.ploch	1422	PV
0,0774	0,0000	0,0774	0,0000	0,0774	0,0000	0,0000	0,0000	0,0774	0,0000	67	Plochy veřejných prostranství s převahou zpev.ploch	774	PV
0,4022	0,0000	0,4022	0,0000	0,4022	0,0000	0,0000	0,4022	0,0000	0,0000	68	Plochy smíšené obytné vesnické	4022	SO.3
0,5634	0,0000	0,5634	0,0000	0,5634	0,0000	0,0000	0,5634	0,0000	0,0000	69	Plochy pro specifické druhy výroby a skladování	5634	VX
0,1299	0,0000	0,1204	0,0000	0,1204	0,0000	0,0000	0,1204	0,0000	0,0000	70	Plochy krajinné zeleně	1299	K
0,1149	0,0000	0,1149	0,0000	0,1149	0,0000	0,0000	0,1149	0,0000	0,0000	71	Plochy krajinné zeleně	1149	K
0,2610	0,0000	0,2224	0,0386	0,2224	0,0703	0,0000	0,0542	0,0112	0,0867	72	Plochy krajinné zeleně	2610	K
0,0169	0,0000	0,0169	0,0000	0,0169	0,0000	0,0000	0,0000	0,0169	0,0000	73	Plochy krajinné zeleně	169	K
0,3159	0,0000	0,3159	0,0000	0,3159	0,1825	0,0000	0,1334	0,0000	0,0000	74	Plochy krajinné zeleně	3159	K
0,0780	0,0000	0,0780	0,0000	0,0780	0,0000	0,0000	0,0780	0,0000	0,0000	76	Plochy krajinné zeleně	780	K
0,1948	0,0000	0,1875	0,0000	0,1875	0,0000	0,0000	0,0000	0,1875	0,0000	77	Plochy pro silniční dopravu	1948	DS
0,0877	0,0000	0,0000	0,0000	0,0000	0,0000	0,0000	0,0000	0,0000	0,0000	78	Plochy zemědělské	877	Z
1,2045	0,0000	1,2045	0,0000	1,2045	0,0000	0,0000	1,2045	0,0000	0,0000	79	Plochy vodní a toky	12045	WT
1,0259	0,0000	1,0259	0,0000	1,0259	0,9383	0,0000	0,0876	0,0000	0,0000	80	Plochy krajinné zeleně	10259	K
0,3263	0,0982	0,0000	0,0000	0,0982	0,0000	0,0000	0,0982	0,0000	0,0000	81	Plochy bydlení	3263	B
0,0821	0,0000	0,0821	0,0000	0,0821	0,0000	0,0000	0,0000	0,0821	0,0000	82	Plochy občanského vybavení	821	O
0,3106	0,0000	0,3106	0,0000	0,3106	0,2471	0,0000	0,0000	0,0635	0,0000	83	Plochy krajinné zeleně	3106	K
0,0116	0,0000	0,0116	0,0000	0,0116	0,0116	0,0000	0,0000	0,0000	0,0000	84	Plochy krajinné zeleně	116	K
0,0214	0,0000	0,0214	0,0000	0,0214	0,0214	0,0000	0,0000	0,0000	0,0000	85	Plochy krajinné zeleně	214	K
0,2741	0,0000	0,2741	0,0000	0,2741	0,2741	0,0000	0,0000	0,0000	0,0000	86	Plochy krajinné zeleně	2741	K
0,5883	0,0000	0,5883	0,0000	0,5883	0,5883	0,0000	0,0000	0,0000	0,0000	87	Plochy krajinné zeleně	5883	K
0,0432	0,0000	0,0432	0,0000	0,0432	0,0000	0,0000	0,0000	0,0432	0,0000	88	Plochy krajinné zeleně	432	K
0,0386	0,0000	0,0386	0,0000	0,0386	0,0000	0,0000	0,0000	0,0386	0,0000	89	Plochy krajinné zeleně	386	K
0,0204	0,0000	0,0204	0,0000	0,0204	0,0000	0,0000	0,0000	0,0204	0,0000	90	Plochy krajinné zeleně	204	K
0,0597	0,0000	0,0597	0,0000	0,0597	0,0000	0,0000	0,0256	0,0341	0,0000	91	Plochy technické infrastruktury pro energetiku	597	TE
0,4581	0,0000	0,3986	0,0000	0,3986	0,0000	0,0000	0,1415	0,2571	0,0000	92	Plochy technické infrastruktury pro energetiku	4581	TE
0,0114	0,0000	0,0032	0,0000	0,0032	0,0028	0,0000	0,0000	0,0004	0,0000	93	Plochy veřejných prostranství s převahou zpev.ploch	114	PV
0,0135	0,0000	0,0073	0,0000	0,0073	0,0000	0,0000	0,0000	0,0073	0,0000	94	Plochy technické infrastruktury pro energetiku	135	TE
0,0983	0,0000	0,0895	0,0000	0,0895	0,0895	0,0000	0,0000	0,0000	0,0000	95	Plochy technické infrastruktury pro energetiku	983	TE
0,0247	0,0000	0,0247	0,0000	0,0247	0,0000	0,0000	0,0000	0,0247	0,0000	96	Plochy krajinné zeleně	247	K
48,4441	**2,2076**	**44,6327**	**0,0386**	**46,8403**	**13,0595**	**0,5955**	**14,6201**	**17,2605**	**1,3047**			**484441**	

LEGENDA:

NAVRŽENÉ PLOCHY

- B — PLOCHY BYDLENÍ
- BI — PLOCHY PRO BYDLENÍ INDIVIDUÁLNÍ
- O — PLOCHY OBČANSKÉHO VYBAVENÍ
- OX — PLOCHY OBČANSKÉ VYBAVENOSTI SPECIFICKÝCH FOREM
- SO.3 — PLOCHY SMÍŠENÉ OBYTNÉ VESNICKÉ
- DS — PLOCHY PRO SILNIČNÍ DOPRAVU
- T* — PLOCHY TECHNICKÉ INFRASTRUKTURY
- TE — PLOCHY TECHNICKÉ INFRASTRUKTURY PRO ENERGHETIKU
- TO — PLOCHY TECHNICKÉHO ZABEZPEČENÍ OBCE
- PV — PLOCHY VEŘ.PROSTRANSTVÍ S PŘEVAHOU ZPEV.PLOCH
- PZ — PLOCHY VEŘ.PROSTRANSTVÍ S PŘEVAHOU ZELENĚ
- V — PLOCHY VÝROBY A SKLADOVÁNÍ
- VX — PLOCHY PRO SPECIFICKÉ DRUHY VÝROBY A SKLADOVÁNÍ
- WT — PLOCHY VODNÍ A TOKY
- K — PLOCHY KRAJINNÉ ZELENĚ
- P — PLOCHY PŘÍRODNÍ
- Z — PLOCHY ZEMĚDĚLSKÉ

ZÁZNAM O ÚČINNOSTI		
	SPRÁVNÍ ORGÁN, KTERÝ ÚZEMNÍ PLÁN VYDAL: ZASTUPITELSTVO OBCE JALUBÍ	
	ČÍSLO USNESENÍ:	
	DATUM VYDÁNÍ:	
ZODPOVĚDNÁ OSOBA ZHOTOVITELE: ING.ARCH.RADOSLAV ŠPOK	DATUM NABYTÍ ÚČINNOSTI:	(otisk úředního razítka)
DATUM: PODPIS ZODPOVĚDNÉ OSOBY:		
	POŘIZOVATEL: MĚSTSKÝ ÚŘAD UHERSKÉ HRADIŠTĚ	
	JMÉNO A PŘÍJMENÍ:	
	FUNKCE:	
(otisk autorizačního razítka)	PODPIS: (oprávněná úřední osoba pořizovatele)	(otisk úředního razítka)

VISUALCAD,v.v.o. kontakt: mobil: 608 888 574 tel.,fax: 572 551 754 e-mail: info@visualcad.cz www.visualcad.cz	POŘIZOVATEL: MĚSTSKÝ ÚŘAD UHERSKÉ HRADIŠTĚ	
	ZHOTOVITEL: VISUALCAD, s.r.o Poštovní 253, 686 01 Uherské Hradiště, IČO 25568329, DIČ CZ25568329	
	VYPRACOVAL: ING.ARCH.RADOSLAV ŠPOK	DIGITÁLNĚ ZPRACOVÁNÍ: ING. PETR KOCOUREK
	PODPIS:	PODPIS:
NÁZEV DOKUMENTACE: ÚZEMNÍ PLÁN JALUBÍ		DATUM VYHOTOVENÍ: 11/2009
		MĚŘÍTKO: 1 : 5000
NÁZEV VÝKRESU: ZÁBOR PŮDNÍHO FONDU	FÁZE DOKUMENTACE: NÁVRH	ČÍSLO VÝKRESU: II/3

mapový podklad BPEJ: © VÚMOP, v.v.i., 2007
mapový podklad: ©ÚKM ZK - polohopis informativního charakteru odvozen z katastrální mapy
vrstevnice: ZABAGED©Český úřad zeměměřický a katastrální