

ÚZEMNÍ PLÁN JALUBÍ


KOORDINAČNÍ VÝKRES

1:5000

LEGENDA:

DOPRAVNÍ INFRASTRUKTURA	
	SILNICE II. TŘÍDY
	SILNICE III. TŘÍDY
	MÍSTNÍ KOMUNIKACE OBSLUŽNÉ
	ÚČELOVÁ KOMUNIKACE
	CYKLOTRASA
	ZASTÁVKA HROMADNÉ DOPRAVY OSOB
	PARKOVIŠTĚ
	GARAŽE
	OP SILNICE II. A III. TŘÍDY
TI - ENERGETIKA A SPOJE	
	VENK. VEDENÍ EL. SÍTĚ VN 22 kV
	VENK. VEDENÍ EL. SÍTĚ VN 22 kV K DEMONTÁŽI
	TRANSFORMOVNA
	TRANSFORMOVNA K DEMONTÁŽI
	OP VEDENÍ VN
	OP OBJEKTU NA EL. SÍTĚ VN
	PLYNOVOD VTL
	PLYNOVOD STL A JEHO BEZP. PÁSMO

	BEZPEČNOSTNÍ PÁSMO VTL
	BEZPEČN. PÁSMO OBJEKTU NA VTL
	TELEKOMUNIKAČNÍ KABEL DÁLKOVÝ
TI - VODNÍ HOSPODÁŘSTVÍ	
	VODOVODNÍ ŘÁD SKUPIN. VODOVODU A JEHO OP
	MÍSTNÍ VODOVOD A JEHO OP
	ČERPAČÍ STANICE VODÁRENSKÁ
	VODOJEM
	PÁTĚRNÍ STOKA JEDNOTNÉ KANALIZACE A JEJI OP
	STOKA JEDNOTNÉ KANALIZACE A JEJI OP
	STOKA SPLAŠKOVÉ KANALIZACE A JEJI OP
	STOKA DEŠŤOVÉ KANALIZACE A JEJI OP
	OP ČOV
	OSTATNÍ ZAŘÍZENÍ K ODVÁDĚNÍ A ČIŠTĚNÍ ODPADNÍCH VOD
	ODLEHČOVACÍ KOMORA
	ČIŠTÍRNA ODPADNÍCH VOD
BYDLENÍ	
	PLOCHY BYDLENÍ
	PLOCHY PRO BYDLENÍ HROMADNÉ
	PLOCHY PRO BYDLENÍ INDIVIDUÁLNÍ
REKREACE	
	PLOCHY REKREACE
	PLOCHY INDIVIDUÁLNÍ REKREACE - ZAHRÁDKÁŘSKÉ OSADY
OBČANSKÉ VYBAVENÍ	
	PLOCHY OBČANSKÉHO VYBAVENÍ
	PLOCHY OBČANSKÉ VYBAVENOSTI SPECIFICKÝCH FOREM
	PLOCHY PRO TĚLOVÝCHOVU A SPORT
	PLOCHY PRO VEŘEJNÁ POHŘEBIŠTĚ A SOUVISEJÍCÍ SLUŽBY
SMÍŠENÉ VYUŽITÍ	
	PLOCHY SMÍŠENÉ OBYTNÉ VESNICKÉ
	PLOCHY SMÍŠENÉ VÝROBNÍ
DOPRAVNÍ INFRASTRUKTURA	
	PLOCHY PRO SILNIČNÍ DOPRAVU
TECHNICKÁ INFRASTRUKTURA	
	PLOCHY TECHNICKÉ INFRASTRUKTURY
	PLOCHY TECHNICKÉ INFRASTRUKTURY PRO VODNÍ HOSPODÁŘSTVÍ
	PLOCHY TECHNICKÉ INFRASTRUKTURY PRO ENERGETIKU
	PLOCHY TECHNICKÉHO ZABEZPEČENÍ OBCE
VEŘEJNÉ PROSTRANSTVÍ	
	PLOCHY VEŘ. PROSTRANSTVÍ S PŘEVAHOU ZPEV. PLOCH
	PLOCHY VEŘ. PROSTRANSTVÍ S PŘEVAHOU ZELENE
VÝROBA A SKLADOVÁNÍ	
	PLOCHY VÝROBY A SKLADOVÁNÍ
	PLOCHY PRO SPECIFICKÉ DRUHY VÝROBY A SKLADOVÁNÍ
PLOCHY VODNÍ A VODOHOSPODÁŘSKÉ	
	PLOCHY VODNÍ A TOKY
PLOCHY ZELENÉ	
	PLOCHY KRAJINNÉ ZELENÉ
PLOCHY PŘÍRODNÍ	
	PLOCHY PŘÍRODNÍ
PLOCHY ZEMĚDĚLSKÉ	
	PLOCHY ZEMĚDĚLSKÉ
PLOCHY LESNÍ	
	PLOCHY LESNÍ

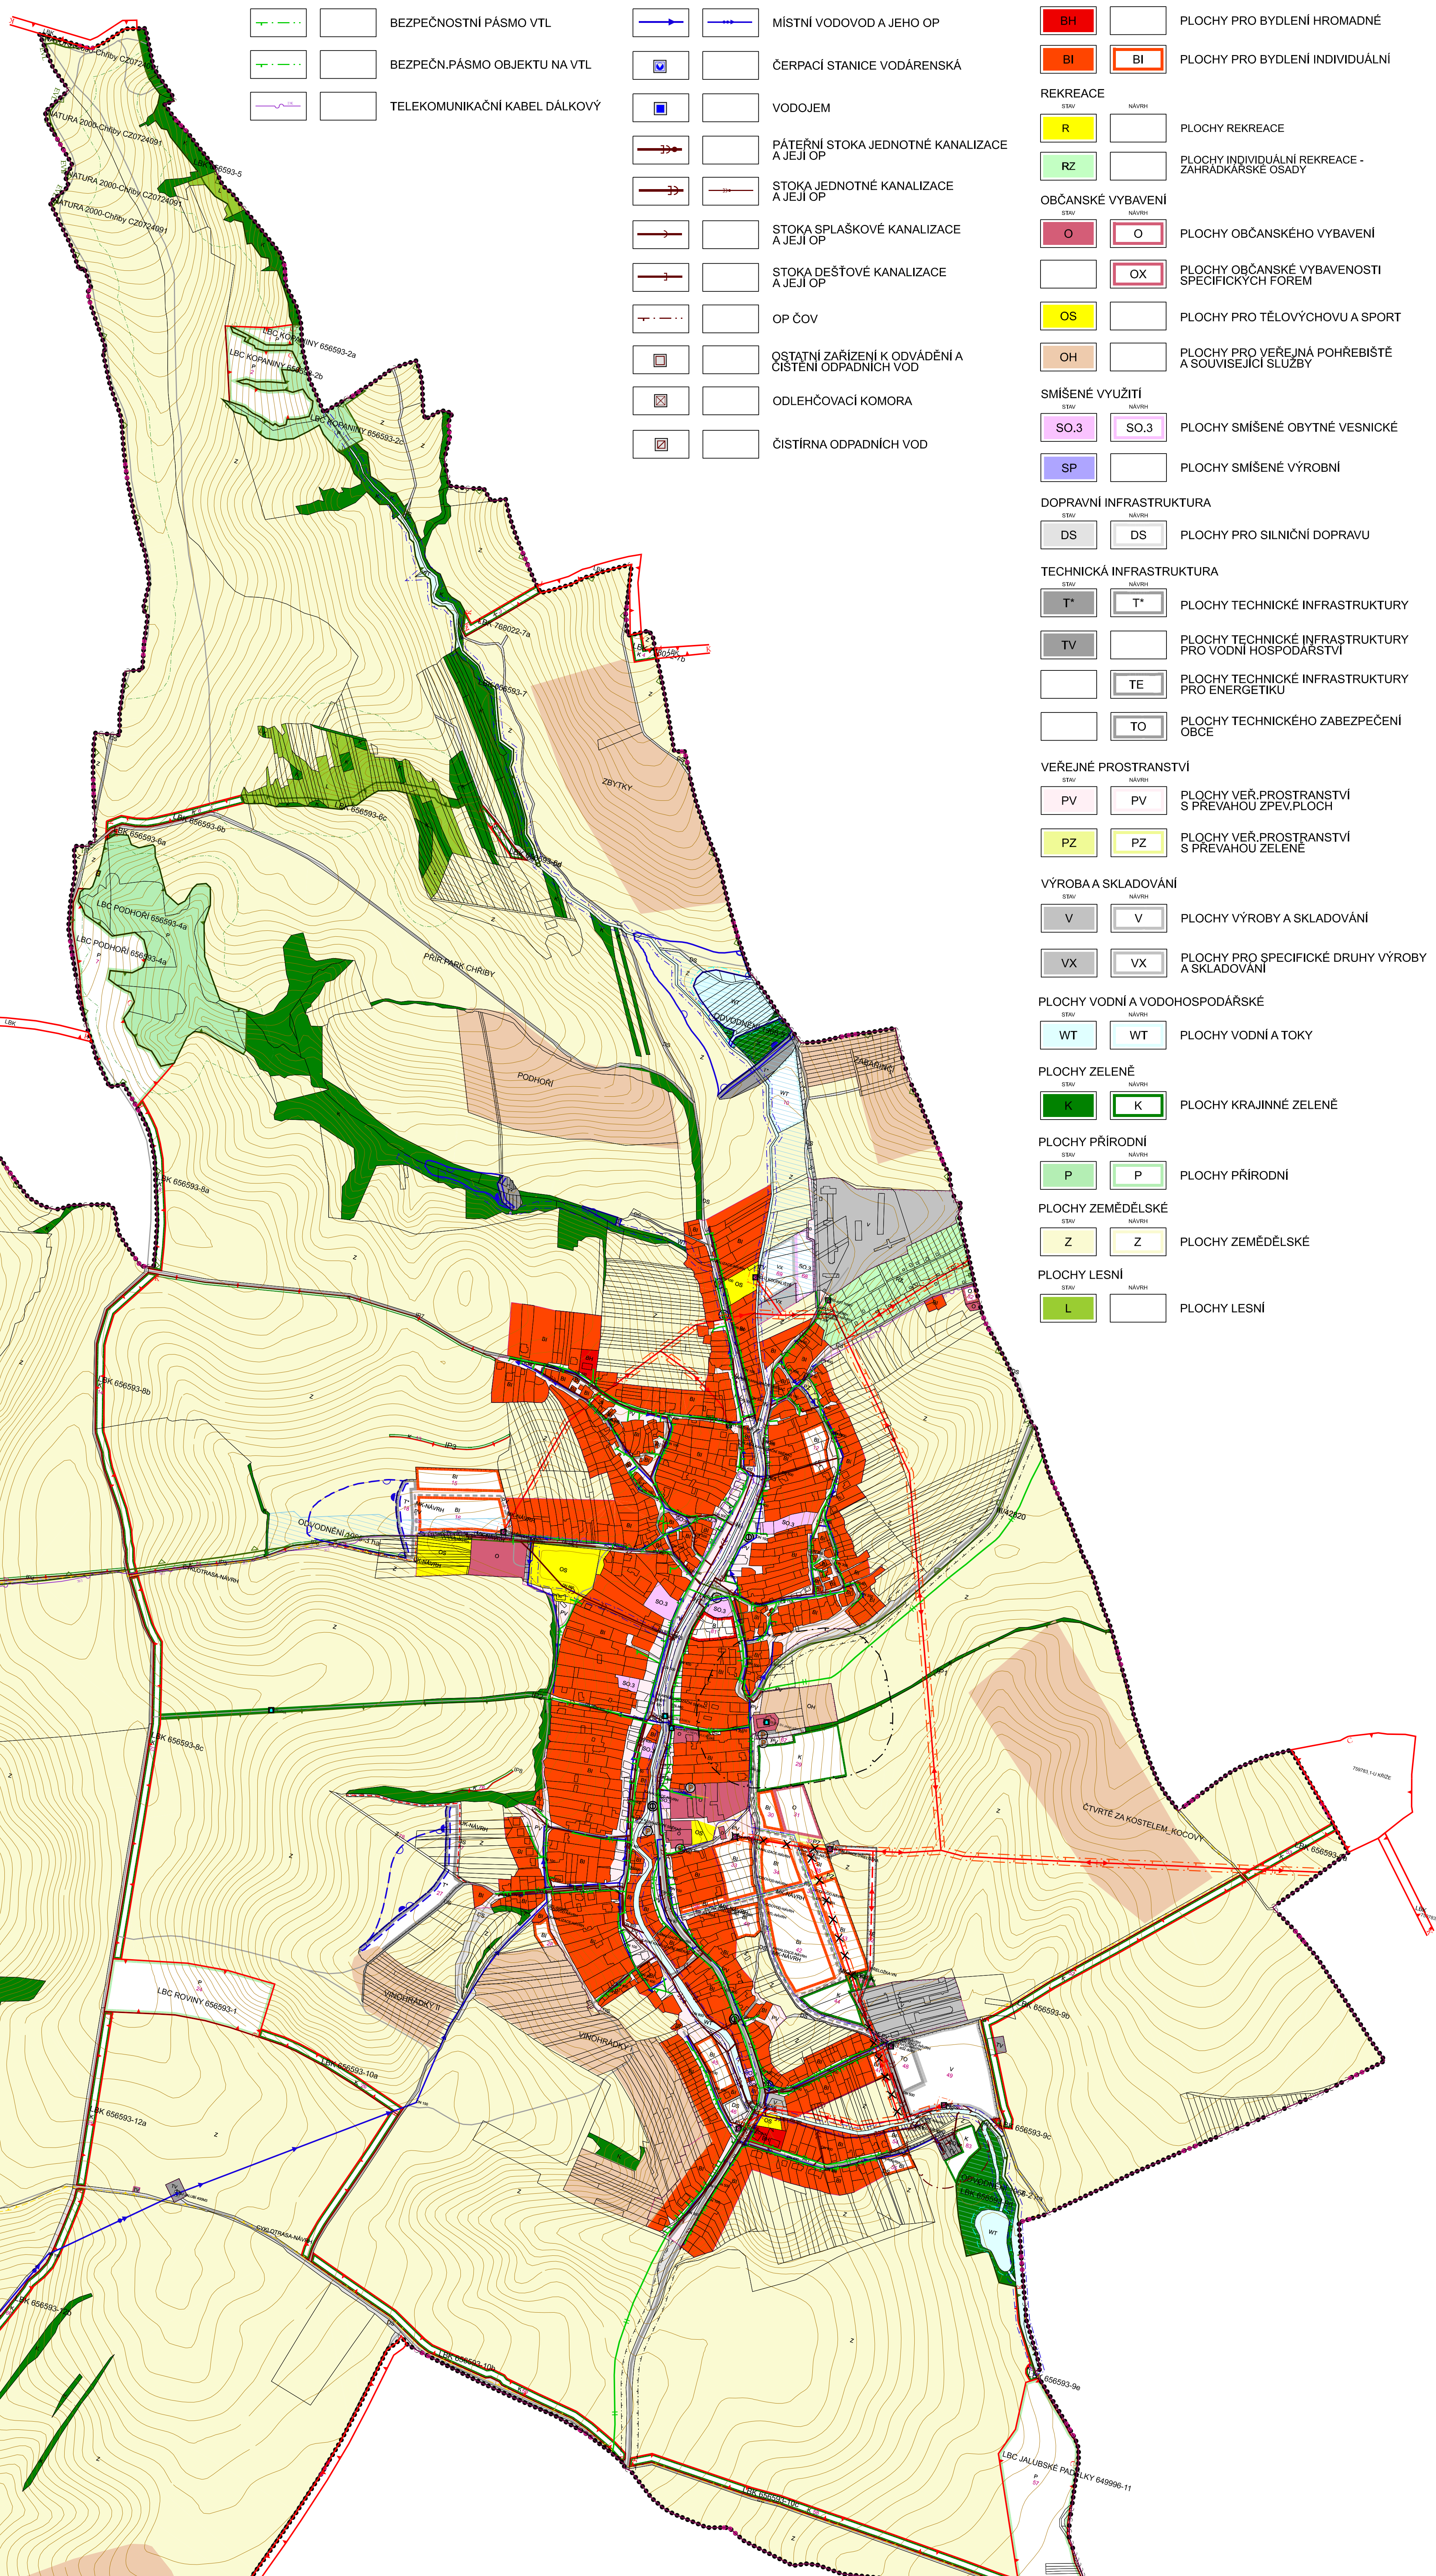

OSTATNÍ PRVKY	
	HRANICE KÚ OBCE
	ŘEŠENÉ ÚZEMÍ
	HRANICE ZASTAVĚNÉHO ÚZEMÍ OBCE K 28.02.2009
	HRANICE ZASTAVITELNÉHO ÚZEMÍ OBCE
	ID PLOCHY S ROZDÍLNÝM ZPŮSOBEM VYUŽITÍ - NÁVRH
	VINIČNÍ TRATI
	OP HRBITOVA
PŘÍRODNÍ HODNOTY A JEJICH OCHRANA	
	LOKÁLNÍ BIOCENTRUM
	LOKÁLNÍ BIOKORIDOR
	INTERAKČNÍ PRVEK - LINIOVÝ
	INTERAKČNÍ PRVEK - PLOŠNÝ
	NATURA 2000 EVL
	PLOCHA PŘI OKRAJI LESA S PODM. VYUŽITÍM
	PŘÍRODNÍ PARK
OPRAV. PROSTOR PRO SPRÁVU TOKU	
	OPRAV. PROSTOR PRO SPRÁVU TOKU
OP VODNÍHO DÍLA	
	OP VODNÍHO DÍLA
RETENČNÍ PROSTOR	
	RETENČNÍ PROSTOR
PROTIPOVODŇOVÁ HRÁZ	
	PROTIPOVODŇOVÁ HRÁZ
PLOCHA ODVODNĚNÁ	
	PLOCHA ODVODNĚNÁ
KULTURNÍ HODNOTY	
	NEMOVITÁ KULTURNÍ PAMÁTKA

ZÁZNAM O ÚČINNOSTI	
SPRÁVNÍ ORGÁN, KTERÝ UZÁVNIL PLOCH. VÝKRES	ZASTUPITELSTVO OBCE JALUBÍ
OBČ. UŘEĐENÍ	
OBECNÍ VÝŠNĚ	
OBECNÍ ÚŘAD OBCE	
PORUČENÍ:	MĚSTSKÝ ÚŘAD UHERSKÉ HRADÍŠTĚ
ADRESA PRÁVNÍKŮ	
FUNKCE:	
PODEPS:	
(složitelné jméno a příjmení)	(složitelné jméno a příjmení)

PROJEKTANT:	MĚSTSKÝ ÚŘAD UHERSKÉ HRADÍŠTĚ
DOKUMENTACE:	VISUALCAD s.r.o.
ADRESA:	POBOJENSKÝ 623, 688 01 UHERSKÉ HRADÍŠTĚ, IČO 25568329, DIČ CZ25568329
VYPRACOVATEL:	ING. ARCH. RADOŠLAV ŠPOK
POSOUŠOVATEL:	ING. PETR KOCOUREK
PROJEKTANT:	
POSOUŠOVATEL:	
ÚZEMNÍ PLÁN JALUBÍ	
NÁZEV VÝKRESU:	KOORDINAČNÍ VÝKRES
STADIUM VÝKRESU:	NÁVRH
OBECNÍ ÚŘAD:	JALUBÍ
ČÍSLO VÝKRESU:	11/2009
VLÁDA:	1:5000

mapový podklad: ÚRM ZK - polohopis informačního charakteru odvozen z katastrální mapy vstevnice: ZABAGEDP Český úřad zeměměřičský a katastrální