


ÚZEMNÍ STUDIE JALUBÍ

LOKALITA ÚS1 - STARÉ ZELNICE

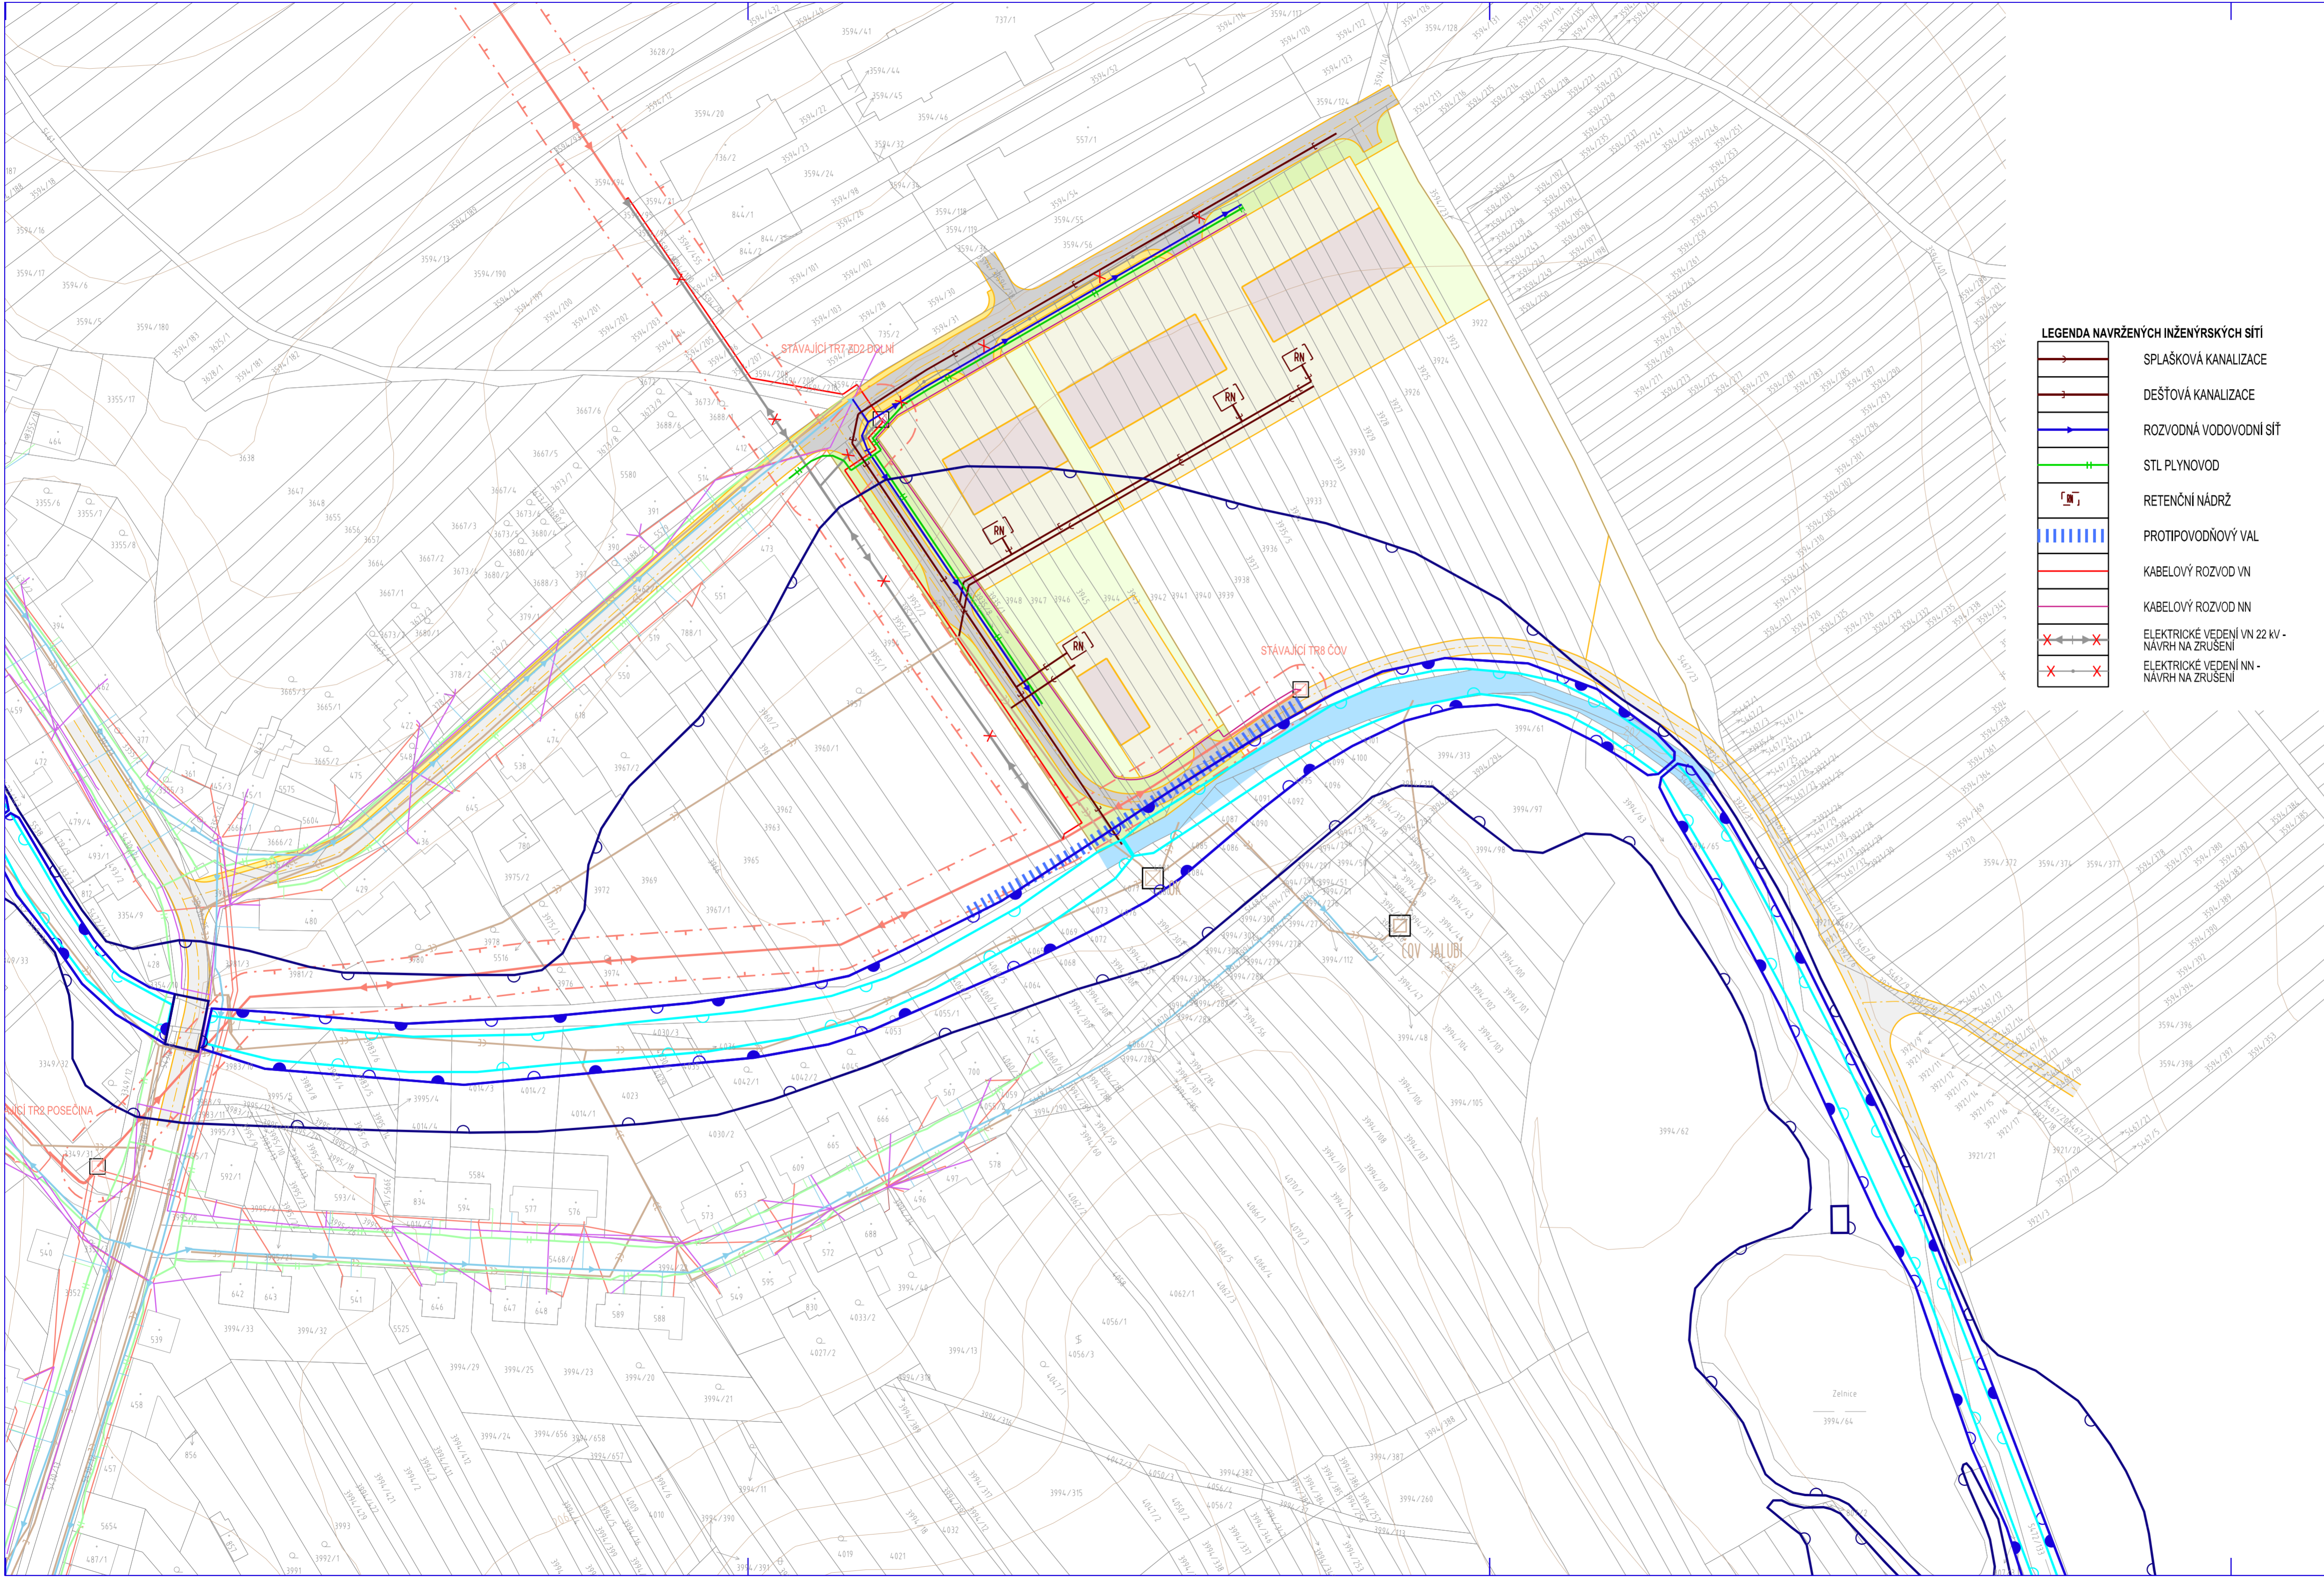

- LEGENDA NAVRŽENÝCH INŽENÝRSKÝCH SÍTÍ**
- SPLAŠKOVÁ KANALIZACE
 - DEŠŤOVÁ KANALIZACE
 - ROZVODNÁ VODOVODNÍ SÍŤ
 - STL PLYNOVOD
 - RETENČNÍ NÁDRŽ
 - PROTIPOVODNOVÝ VAL
 - KABELOVÝ ROZVOD VN
 - KABELOVÝ ROZVOD NN
 - ELEKTRICKÉ VEDENÍ VN 22 KV - NÁVRH NA ZRUŠENÍ
 - ELEKTRICKÉ VEDENÍ NN - NÁVRH NA ZRUŠENÍ

- ZASTAVITELNÁ PLOCHA - BUDOVY
- ZASTAVITELNÉ PLOCHA - ZPEVNĚNÉ PLOCHY
- ZELEŇ IZOLAČNÍ
- ZELEŇ PODĚL KOMUNIKACÍ
- VODNÍ TOK
- STÁVAJÍCÍ KOMUNIKACE
- NAVRŽENÉ KOMUNIKACE
- STÁVAJÍCÍ CHODNÍKY
- NAVRŽENÉ CHODNÍKY

- LEGENDA STÁVAJÍCÍCH INŽENÝRSKÝCH SÍTÍ**
- STL PLYNOVOD
 - ROZVODNÁ VODOVODNÍ SÍŤ
 - SPLAŠKOVÁ KANALIZACE
 - DEŠŤOVÁ KANALIZACE
 - JEDNOTNÁ KANALIZACE
 - ČIŠTÍRNA ODPADNÍCH VOD
 - ODLEHČOVACÍ KOMORA
 - TELEKOMUNIKAČNÍ KABEL
 - ELEKTRICKÉ VEDENÍ VN 22 KV
 - ELEKTRICKÉ VEDENÍ NN
 - ELEKTRICKÁ STANICE (TRAFOSTANICE)
 - OCHRANNÉ PÁSMO ELEKTRICKÉHO VEDENÍ VN 22 KV
 - STANOVENÉ ZÁPLAVOVÉ ÚZEMÍ Q100
 - STANOVENÉ ZÁPLAVOVÉ ÚZEMÍ Q20
 - STANOVENÉ ZÁPLAVOVÉ ÚZEMÍ Q5
 - AKTIVNÍ ZÓNA ZÁPLAVOVÉHO ÚZEMÍ

VARIANTA A

Akce: ÚZEMNÍ STUDIE JALUBÍ - US1		
Obec: Jalubí	Okres: Uherské Hradiště	Kraj: Zlínský
Pořizovatel: MÚ Uherské Hradiště, Odbor stavebního úřadu a životního prostředí	Objednatel: Obec Jalubí	
Zhotovitel: ŠPILLER s.r.o. Štefánikova 131/61, 612 00 Brno Tel.: +420 776 193 871, Email: m.spiller@email.cz	Hlavní projektant: Ing. arch. Martin Špiller	
Datum: 09/2022	Digitalní zpracování: Vojtěch Eichler	Měřítko: 1:1000
Obsah:		Výkres č.:
DOPRAVNÍ A TECHNICKÁ INFRASTRUKTURA		B 2A