


# ÚZEMNÍ PLÁN JANKOVICE


ÚPLNÉ ZNĚNÍ PO VYDÁNÍ ZMĚNY Č. 1

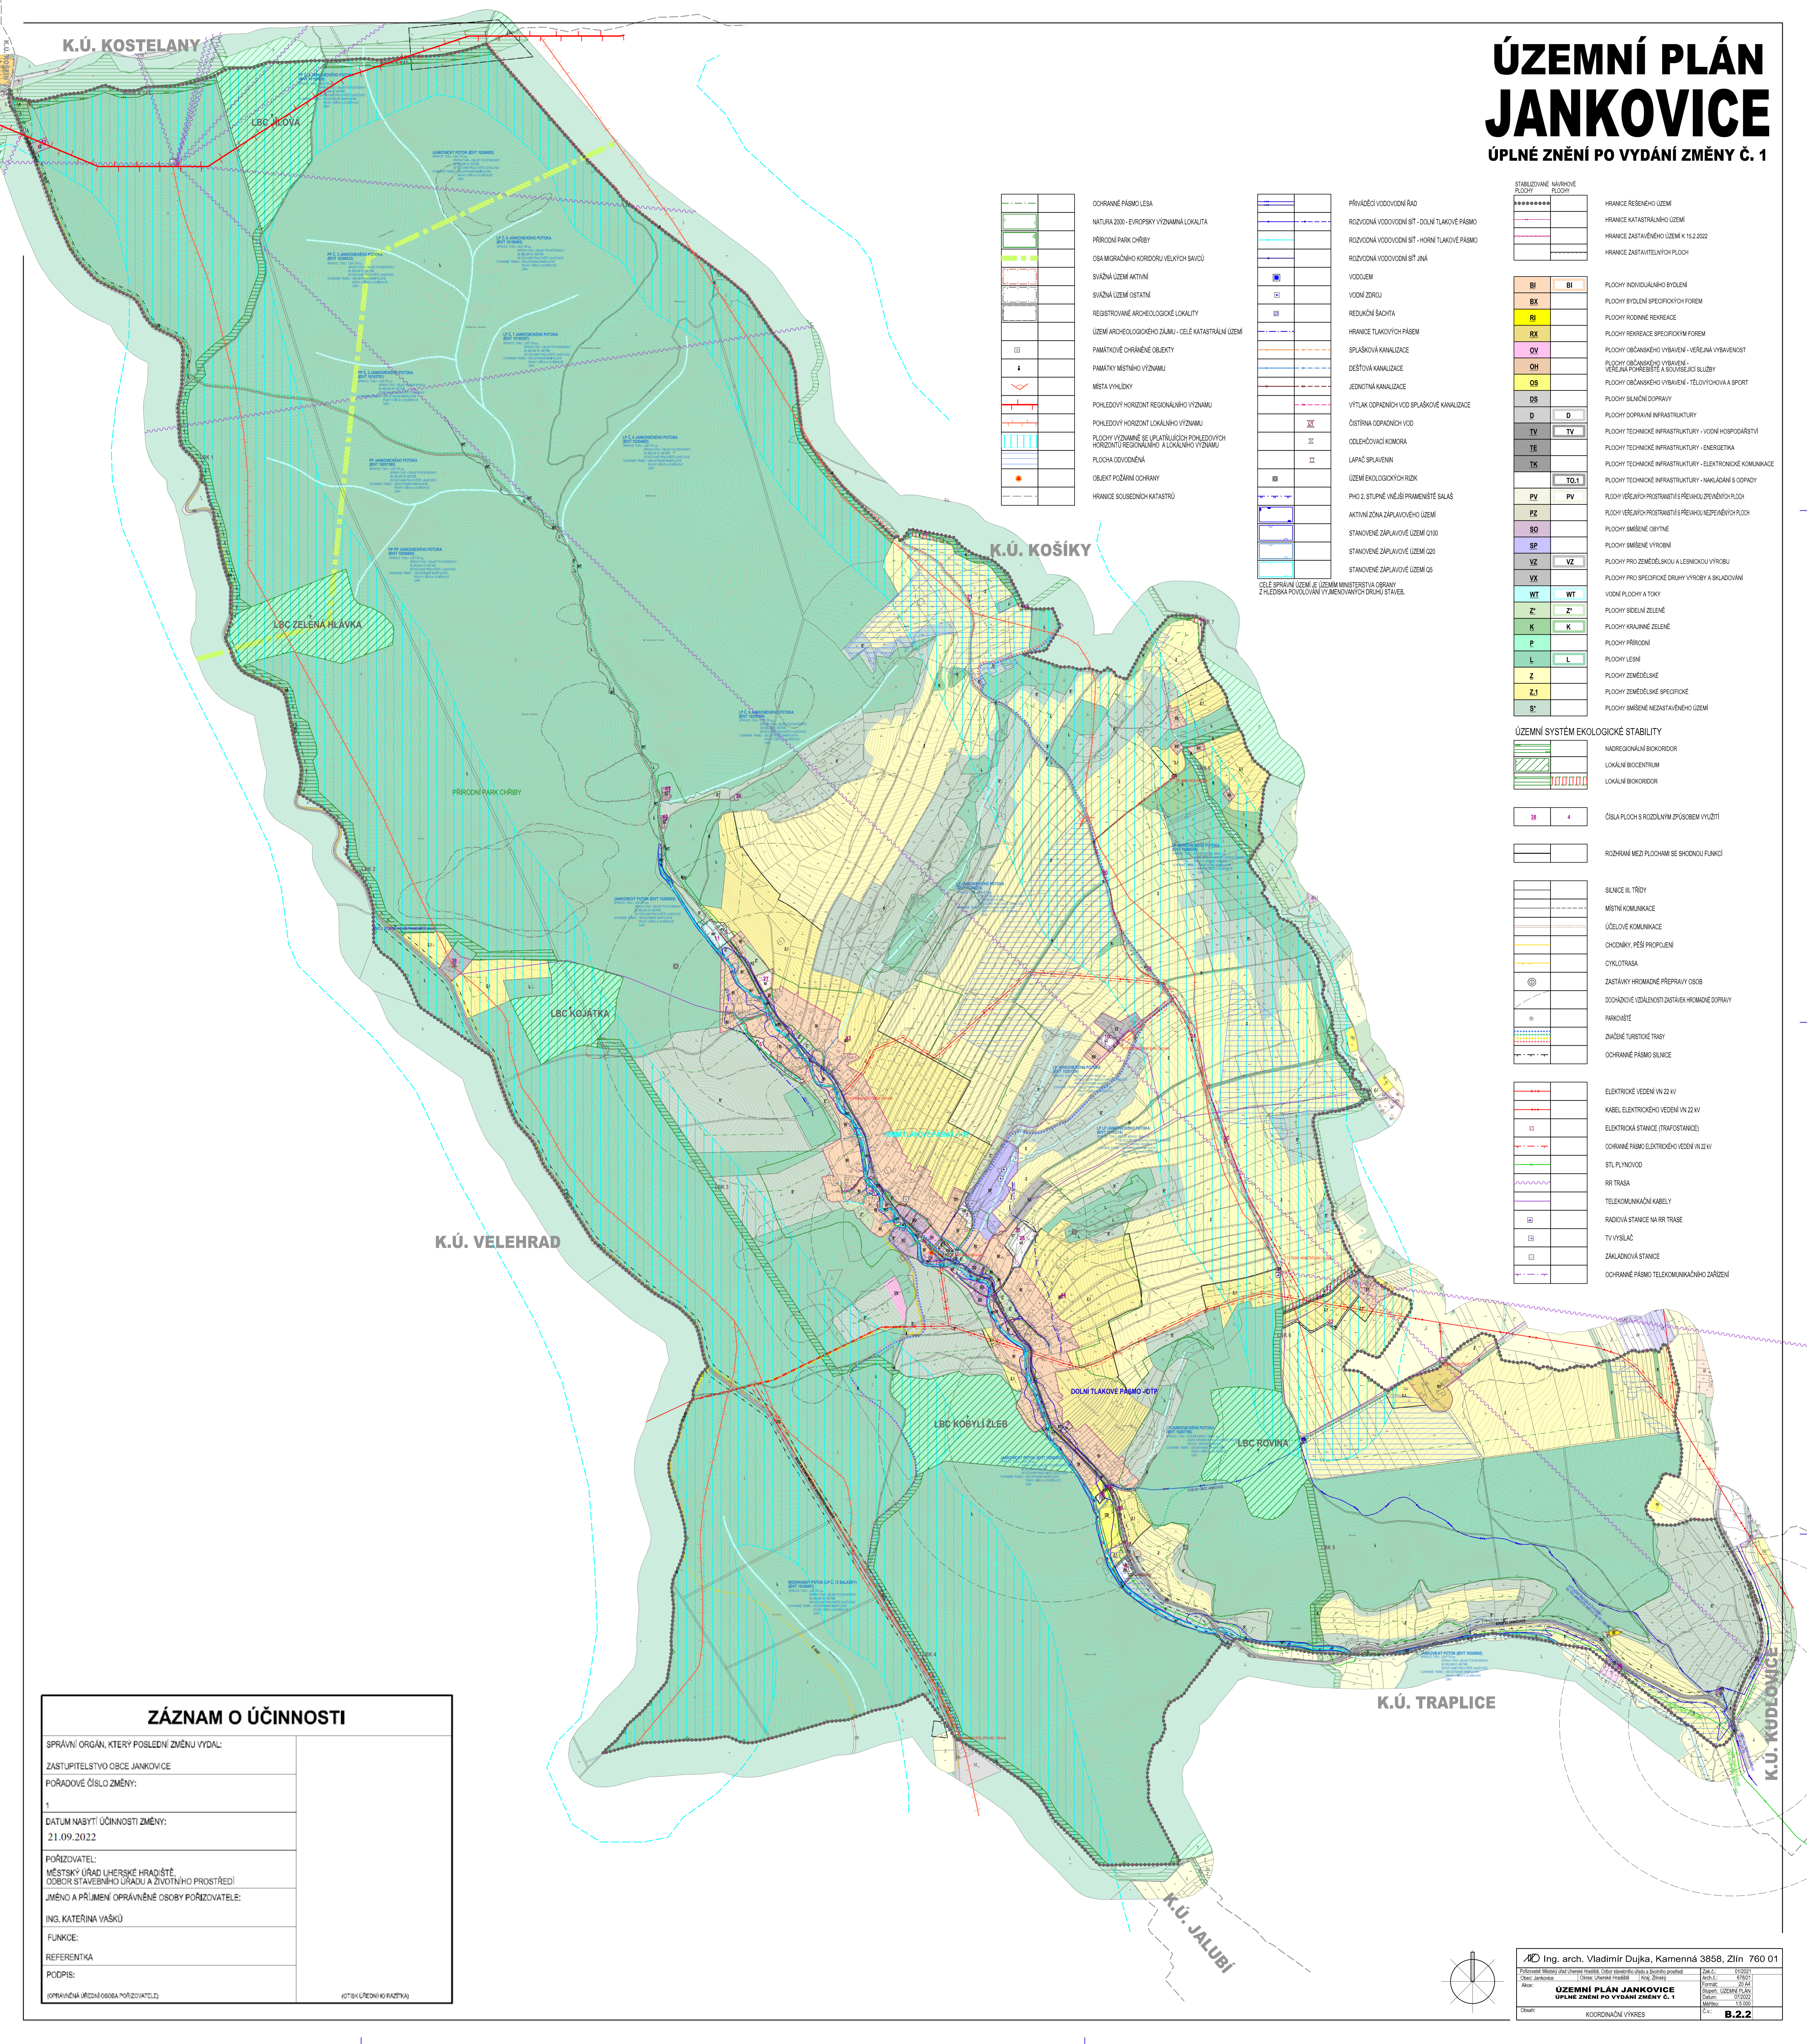

	OCHRANÉ PÁSMA LESA		PŘÍVADČÍ VODOVODNÍ ŘÁD		STABILIZOVANÉ NÁVRHOVÉ PLOCHY		HRANICE REŠENÉHO ÚZEMÍ
	NATURA 2000 - EVROPSKÝ VÝZNAMNÁ LOKALITA		ROZVODNÁ VODOVODNÍ SÍŤ - DOLNÍ TLAKOVÉ PÁSMA		HRANICE KATASTRÁLNÍHO ÚZEMÍ		HRANICE ZASTAVĚNÉHO ÚZEMÍ K 15.2.2022
	PŘÍRODNÍ PARK CHRIBY		ROZVODNÁ VODOVODNÍ SÍŤ - HORNÍ TLAKOVÉ PÁSMA		HRANICE ZASTAVĚNÝCH PLOCH		PLOCHY INDIVIDUÁLNÍHO BYDLENÍ
	OSA MIGRAČNÍHO KORIDORU VELKÝCH SAVCŮ		ROZVODNÁ VODOVODNÍ SÍŤ JINÁ		PLOCHY BYDLENÍ SPECIFICKÝCH FOREM		PLOCHY RODINNÉ REKREACE
	SVIŽNÁ ÚZEMÍ AKTIVNÍ		VODOJEM		PLOCHY REKREACE SPECIFICKÝM FOREM		PLOCHY OBČANSKÉHO VYBAVENÍ - VEŘEJNÁ VYBAVENOST
	SVIŽNÁ ÚZEMÍ OSTATNÍ		VODNÍ ZDROJ		PLOCHY OBČANSKÉHO VYBAVENÍ - VEŘEJNÁ POKRÝVĚ SÍŤ SOCIÁLNÍ SLUŽBY		PLOCHY OBČANSKÉHO VYBAVENÍ - TĚLOVÝCHOVA A SPORT
	REGISTRÁOVANÉ ARCHEOLOGICKÉ LOKALITY		REDUKČNÍ SÁCHTA		PLOCHY SILNIČNÍ DOPRAVY		PLOCHY DOPRAVNÍ INFRASTRUKTURY
	ÚZEMÍ ARCHEOLOGICKÉHO ZÁJMU - CELÉ KATASTRÁLNÍ ÚZEMÍ		HRANICE TLAKOVÝCH PÁSEM		PLOCHY TECHNICKÉ INFRASTRUKTURY - VODNÍ HOSPODÁŘSTVÍ		PLOCHY TECHNICKÉ INFRASTRUKTURY - ENERGETIKA
	PAMÁTKOVÉ CHRÁNĚNÉ OBJEKTY		SPÁŠKOVÁ KANALIZACE		PLOCHY TECHNICKÉ INFRASTRUKTURY - ELEKTRONICKÉ KOMUNIKACE		PLOCHY TECHNICKÉ INFRASTRUKTURY - NAKLADÁNÍ S DOPRAVY
	PAMÁTKY MÍSTNÍHO VÝZNAMU		DEŠŤOVÁ KANALIZACE		PLOCHY VĚŠTĚNÝCH PROSTRASTÍ S PŘEVODNÝMI PLOCHY		PLOCHY VĚŠTĚNÝCH PROSTRASTÍ S PŘEVODNÝMI NEPŘEVODNÝCH PLOCHY
	MÍSTA VYHLÍDKY		JEDNOTNÁ KANALIZACE		PLOCHY SMÍŠENÉ OBYTNÉ		PLOCHY SMÍŠENÉ VÝROBNÍ
	POHLEDOVÝ HORIZONT REGIONÁLNÍHO VÝZNAMU		VÝTLAK ODPADNÍCH VOD SPÁŠKOVÉ KANALIZACE		PLOCHY PRO ZEMĚDĚLSKOU A LESNÍKOVOU VÝROBU		PLOCHY PRO SPECIFICKÉ DRUHY VÝROBY A SKLADOVÁNÍ
	POHLEDOVÝ HORIZONT LOKÁLNÍHO VÝZNAMU		ČIŠŤARNA ODPADNÍCH VOD		VODNÍ PLOCHY A TOKY		PLOCHY SÍDLNĚ ZELENÉ
	PLOCHY VÝZNAMNÉ SE UPÍPLATLIVÝCH POHLEDOVÝCH HORIZONTŮ REGIONÁLNÍHO A LOKÁLNÍHO VÝZNAMU		ODLÉHČOVACÍ KOMBINA		PLOCHY KRAJINNĚ ZELENÉ		PLOCHY PŘÍRODNÍ
	PLOCHA ODVODNĚNÁ		LAPAČ SPALOVNIN		PLOCHY LESNÍ		PLOCHY ZEMĚDĚLSKÉ
	OBJEKTY POŽÁRNÍ OCHRANY		ÚZEMÍ EKOLOGICKÝCH ŘÍDKŮ		PLOCHY ZEMĚDĚLSKÉ SPECIFICKÉ		PLOCHY SMÍŠENÉ NEZASTAVĚNÉHO ÚZEMÍ
	HRANICE SOUSEDNÍCH KATASTRŮ		PLO Z. STUPNĚ VNĚJŠÍ PŘAMĚNĚ ŠALAS		ÚZEMNÍ SYSTÉM EKOLOGICKÉ STABILITY		NADREGIONÁLNÍ BIODIVORITNÍ
			AKTIVNÍ ZÓNA ZÁPLAVOVÉHO ÚZEMÍ Q100		NADREGIONÁLNÍ BIODIVORITNÍ		LOKÁLNÍ BIODIVORITNÍ
			STANOVENÉ ZÁPLAVOVÉ ÚZEMÍ Q20		LOKÁLNÍ BIODIVORITNÍ		ČÍSLO PLOCHY S ROZLIŠNÝM ZPŮSOBEM VYUŽITÍ
			STANOVENÉ ZÁPLAVOVÉ ÚZEMÍ Q5		ROZHRANÍ MEZI PLOCHAMI SE SHODNOU FUNKCÍ		SLUNCE II. TŘÍDY
			CELÉ SPRÁVNÍ ÚZEMÍ JE ÚZEMÍ MINISTERSTVA OBRANY Z PLEDSKA PVOVLOŽENÍ VYMEZOVANÝCH DRUHŮ STAVEB		MÍSTNÍ KOMUNIKACE		ÚČELOVÉ KOMUNIKACE
					CHODNÍKY, PĚŠÍ PROPOJENÍ		CYKLOTRASA
					ZASTÁVKY HROMADNÉ PŘEPRAVY OSOB		DOHAZOVACÍ VOZIDLOVÉ ZASTÁVKY HROMADNÉ DOPRAVY
					PÁROVNÍSTĚ		ZNAČENÉ TURISTICKÉ TRASY
					OCHRANÉ PÁSMA SLUNICE		ELEKTRICKÉ VEDENÍ VN 22 KV
					ELEKTRICKÉ VEDENÍ VN 22 KV		KABEL ELEKTRICKÉHO VEDENÍ VN 22 KV
					ELEKTRICKÁ STANICE (TRAFOSTANICE)		OCHRANÉ PÁSMA ELEKTRICKÉHO VEDENÍ VN 22 KV
					STL PLYNOVOD		RR TRASA
					TELEKOMUNIKAČNÍ KABELY		RADIOVÁ STANICE NA RR TRASE
					TV VYSÍLAČ		ZÁKLADOVÁ STANICE
					OCHRANÉ PÁSMA TELEKOMUNIKAČNÍHO ZAŘÍZENÍ		

## ZÁZNAM O ÚČINNOSTI

SPRÁVNÍ ORGÁN, KTERÝ POSLEDNÍ ZMĚNU VYDAL:	
ZASTUPITELSTVO OBCE JANKOVICE	
POŘADOVÉ ČÍSLO ZMĚNY:	
1	
DATUM NABÝTÍ ÚČINNOSTI ZMĚNY:	
21.09.2022	
POŘIZOVATEL:	
MĚSTSKÝ ÚŘAD LHERSKÉ HRADŠTĚ, ODBOR STAVEBNÍHO ÚŘADU A ŽIVOTNÍHO PROSTŘEDÍ	
JMÉNO A PŘÍJMENÍ OPRAVNĚNÉ OSOBY POŘIZOVATELE:	
ING. KATEŘINA VAŠKŮ	
FUNKCE:	
REFERENTKA	
PODPIS:	
(OPRAVNĚNÁ ÚŘEDNÍ OSOBA POŘIZOVATELE)	(OTISK ÚŘEDNÍHO RAZÍTKA)

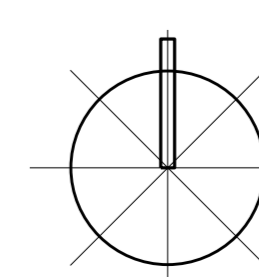

Ing. arch. Vladimír Duška, Kamenná 3858, Zlín 760 01	Zak. č.: 01/021
Projekční kancelář: Ing. arch. Vladimír Duška, Kamenná 3858, Zlín 760 01	Formát: A3
<b>ÚZEMNÍ PLÁN JANKOVICE</b>	Stav: ÚZEMNÍ PLÁN
<b>ÚPLNÉ ZNĚNÍ PO VYDÁNÍ ZMĚNY Č. 1</b>	Datum: 09.09.2022
Obec: JANKOVICE	Číslo: B.2.2