


ÚZEMNÍ PLÁN JANKOVICE

ÚPLNÉ ZNĚNÍ PO VYDÁNÍ ZMĚNY Č. 1

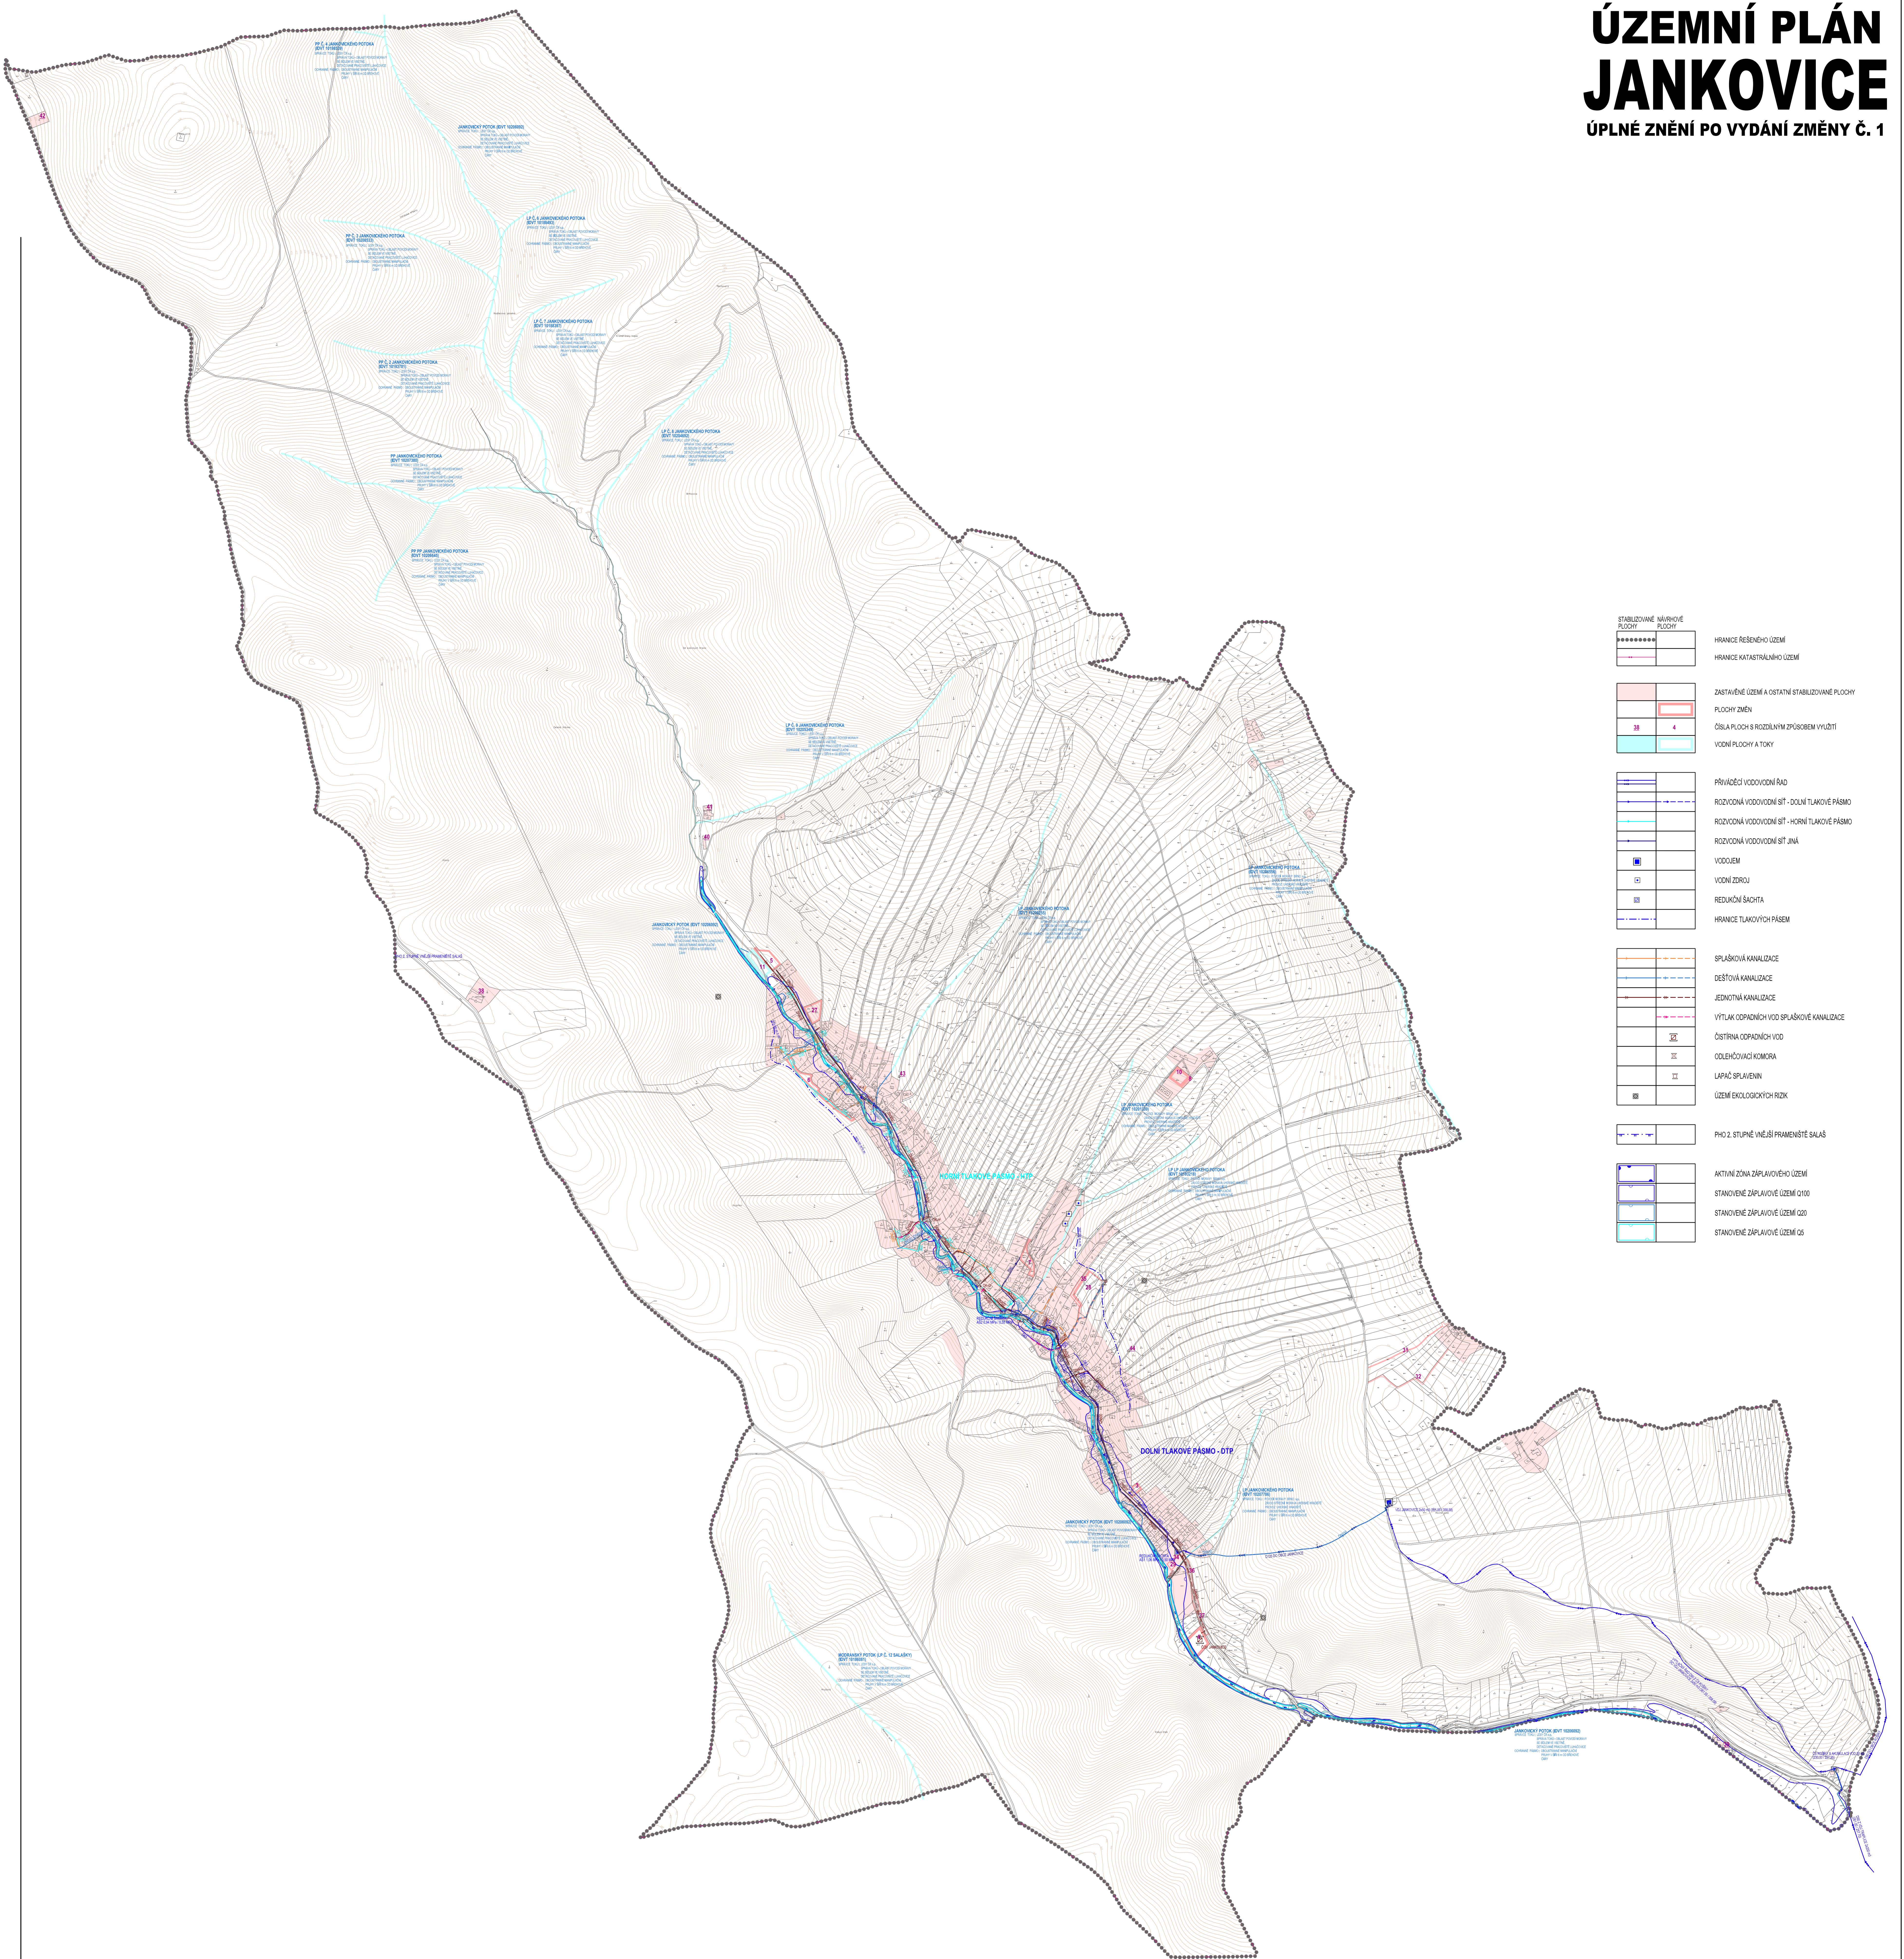

STABILIZOVANÉ PLOCHY	NÁVRHOVÉ PLOCHY	HRANICE ŘEŠENÉHO ÚZEMÍ
HRANICE KATASTRÁLNÍHO ÚZEMÍ	ZASTAVĚNÉ ÚZEMÍ A OSTATNÍ STABILIZOVANÉ PLOCHY	PLOCHY ZMĚN
ČÍSLA PLOCH S ROZDÍLNÝM ZPŮSOBEM VÝUŽITÍ	VODNÍ PLOCHY A TOKY	PRÍVADEČÍ VODOVODNÍ ŘÁD
ROZVODNÁ VODOVODNÍ SÍŤ - DOLNÍ TLAKOVÉ PÁSMO	ROZVODNÁ VODOVODNÍ SÍŤ - HORNÍ TLAKOVÉ PÁSMO	ROZVODNÁ VODOVODNÍ SÍŤ JINÁ
ROZVODNÁ VODOVODNÍ SÍŤ JINÁ	VODOVODNÍ ZDROJ	REDUKČNÍ SÁCHA
HRANICE TLAKOVÝCH PÁSEM	SPRAŠKOVÁ KANALIZACE	DEŠŤOVÁ KANALIZACE
JEDNOTNÁ KANALIZACE	VÝTLAK ODPADNÍCH VOD SPRAŠKOVÉ KANALIZACE	ČIŠTĚNA ODPADNÍCH VOD
OLEHOČIŠŤOVACÍ KOMBINA	LAPÁČ SPLAVĚNÍ	ÚZEMÍ EKOLOGICKÝCH RIZIK
PHO 2. STUPNĚ VNĚJŠÍ PRAMĚNĚNÉ SALÁŠ	AKTIVNÍ ZÓNA ZÁPLAVOVÉHO ÚZEMÍ	STANOVENÉ ZÁPLAVOVÉ ÚZEMÍ 0100
STANOVENÉ ZÁPLAVOVÉ ÚZEMÍ 020	STANOVENÉ ZÁPLAVOVÉ ÚZEMÍ 03	

