


ÚZEMNÍ PLÁN JANKOVICE

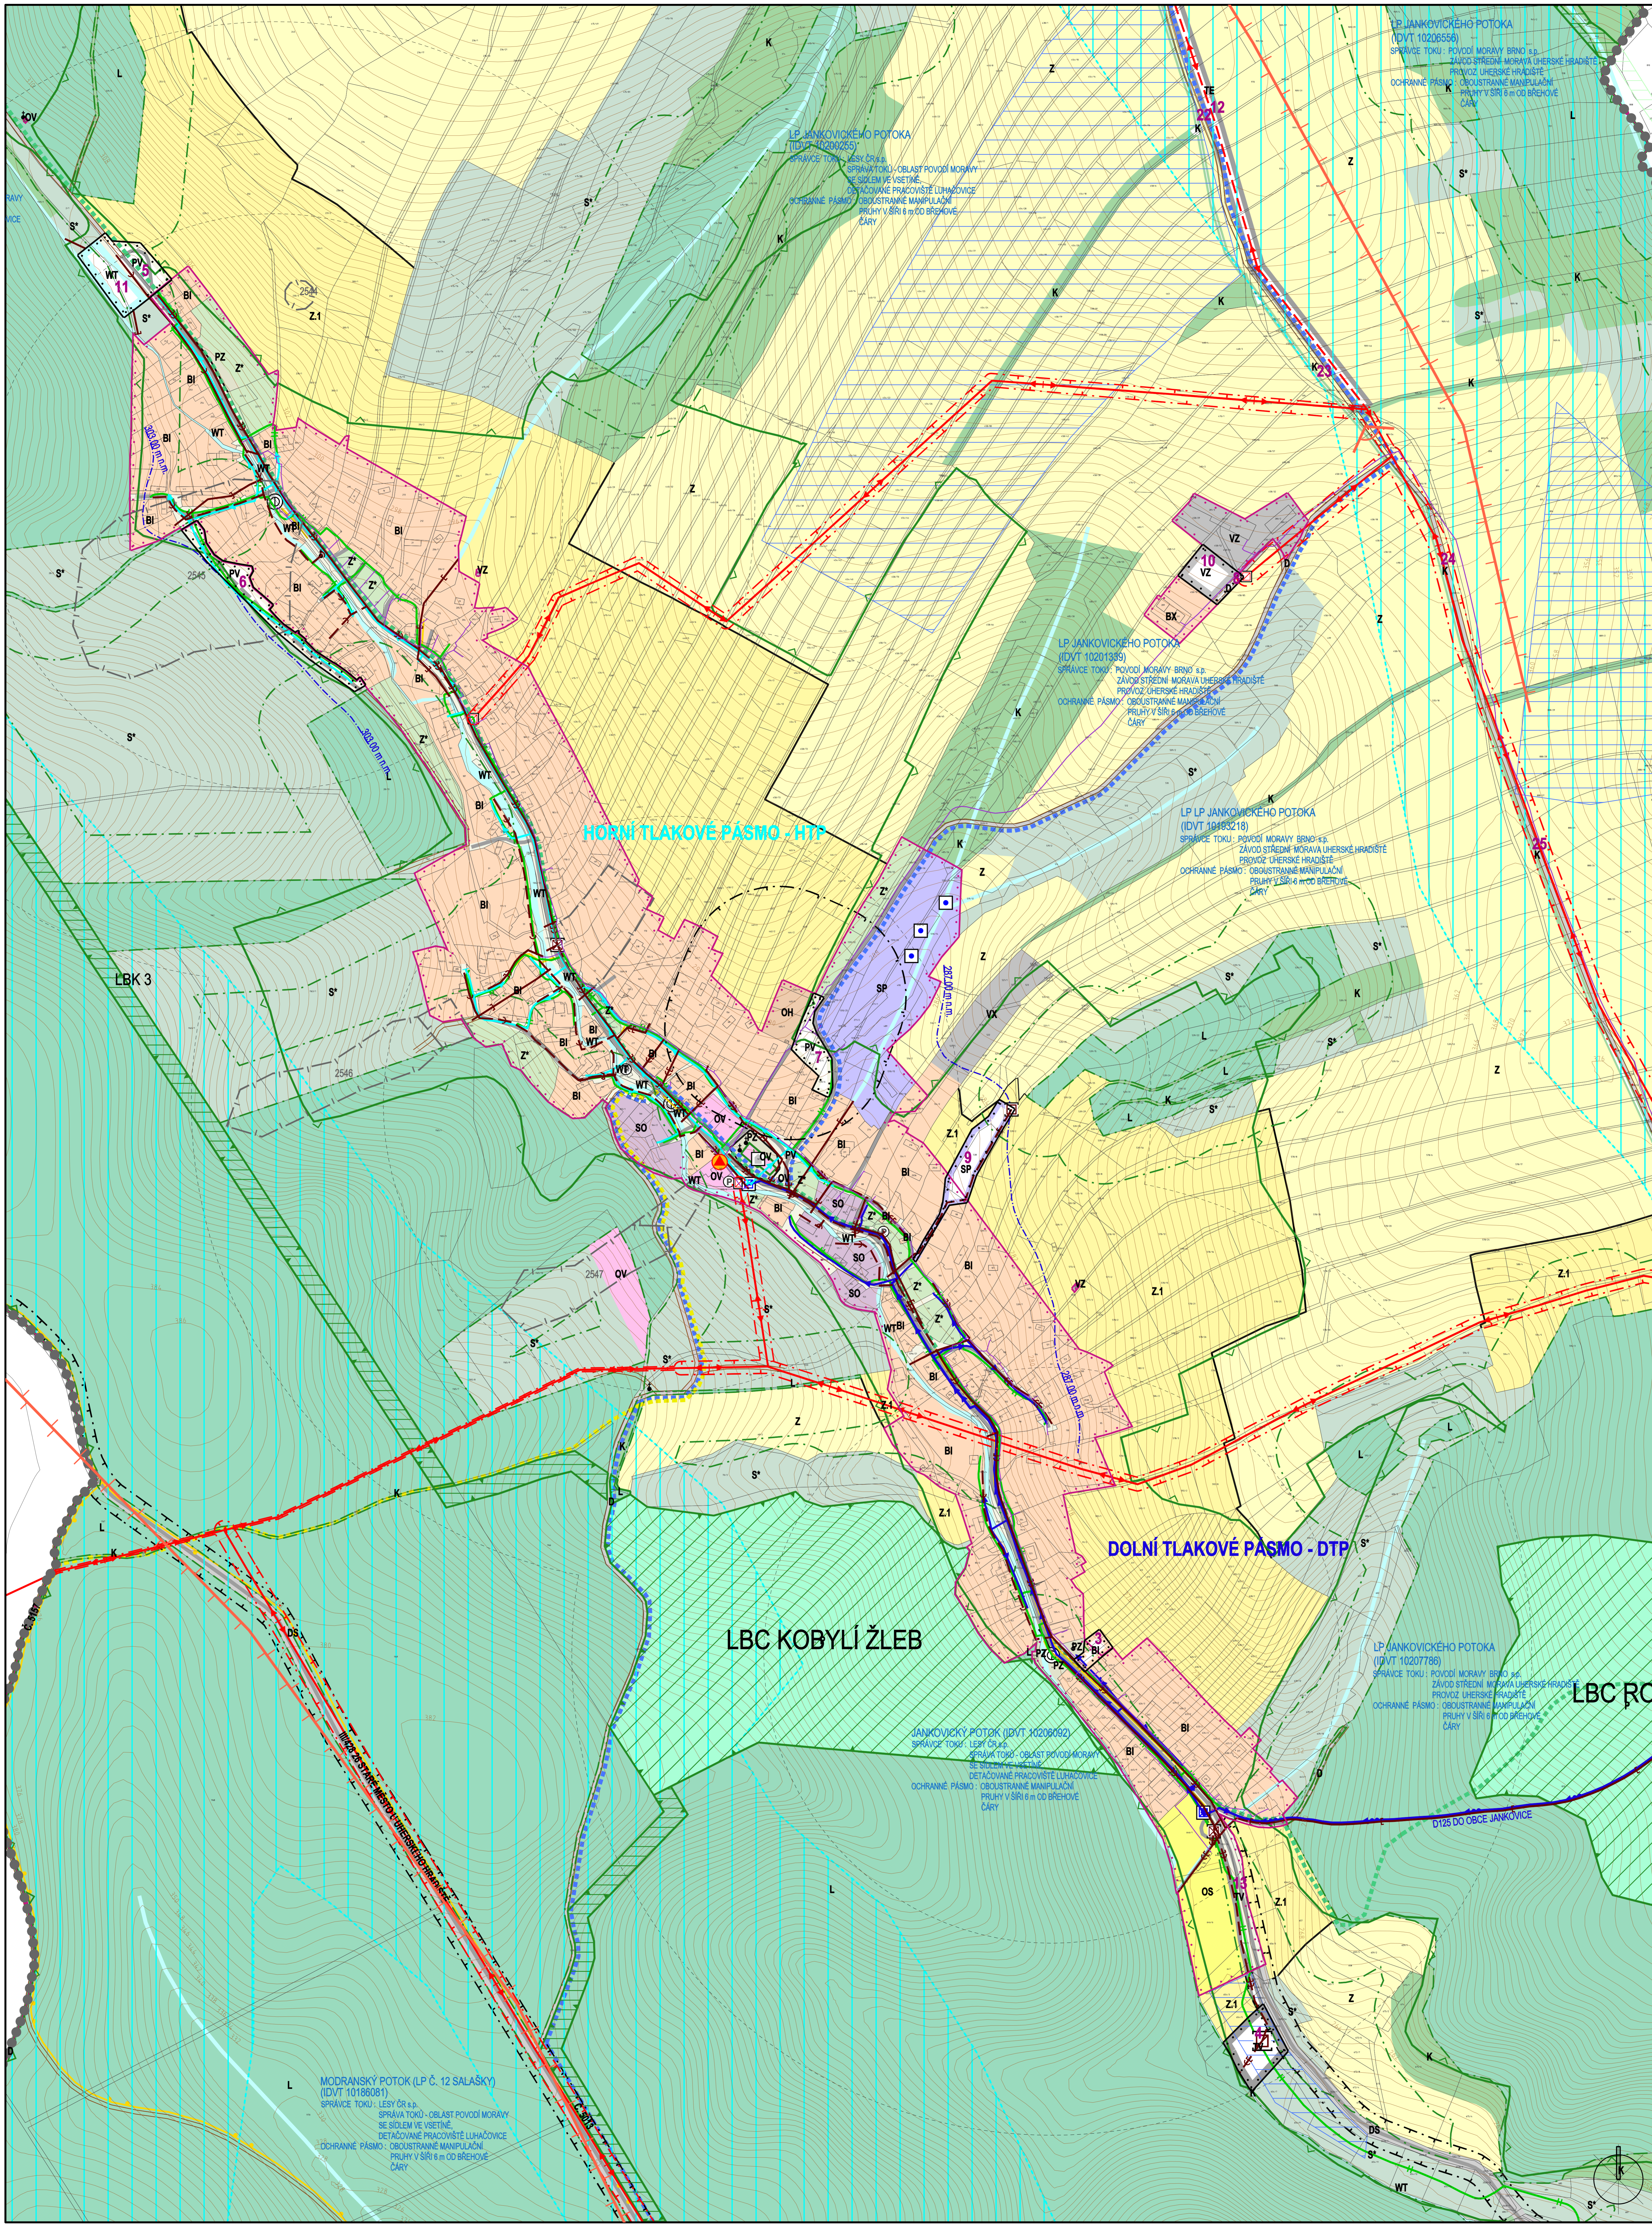

	STABILIZOVANÉ NÁVRHOVÉ PLOCHY
	HRANICE ŘEŠENÉHO ÚZEMÍ
	HRANICE KATASTRÁLNÍ
	HRANICE ZASTAVĚNÉHO ÚZEMÍ K 15.12.2014
	HRANICE ZASTAVĚNÝCH PLOCH
	PLOCHY INDIVIDUÁLNÍHO BYDLENÍ
	PLOCHY BYDLENÍ SPECIFICKÝCH FORM
	PLOCHY OBČANSKÉHO VYBAVENÍ - VEŘEJNÁ VYBAVENOST
	PLOCHY OBČANSKÉHO VYBAVENÍ - VEŘEJNÁ POSELSTVÍ A SOUVISEJÍCÍ SLUŽBY
	PLOCHY OBČANSKÉHO VYBAVENÍ - TĚLOVÝCHOVA A SPORT
	PLOCHY SILNIČNÍ DOPRAVY
	PLOCHY DOPRAVNÍ INFRASTRUKTURY
	PLOCHY TECHNICKÉ INFRASTRUKTURY - VODNÍ HOSPODÁŘSTVÍ
	PLOCHY TECHNICKÉ INFRASTRUKTURY - ENERGETIKA
	PLOCHY VEŘEJNÝCH PROSTRANSTVÍ S PŘEVHOU ZELENEJŠÍCH PLOCH
	PLOCHY VEŘEJNÝCH PROSTRANSTVÍ S PŘEVHOU NEZASTAVĚNÝCH PLOCH
	PLOCHY SMÍŠENÉ OBYTNÉ
	PLOCHY SMÍŠENÉ VÝROBNÍ
	PLOCHY PRO ZEMĚDĚLSKOU A LESNICKOU VÝROBU
	PLOCHY PRO SPECIFICKÉ DRUHY VÝROBY A SKLADOVÁNÍ
	VÝROBY A TOKY
	PLOCHY SÍTELNÉ ZELĚNÉ
	PLOCHY KRAJINNÉ ZELĚNÉ
	PLOCHY PŘÍRODNÍ
	PLOCHY LESNÍ
	PLOCHY ZEMĚDĚLSKÉ
	PLOCHY ZEMĚDĚLSKÉ SPECIFICKÉ
	PLOCHY SMÍŠENÉ NEZASTAVĚNÉHO ÚZEMÍ
	ÚZEMNÍ SYSTÉM EKOLOGICKÉ STABILITY LOKÁLNÍ BIOCENTRUM
	LOKÁLNÍ BIOKORIDOR
	ČÍSLO NÁVRHOVÉ PLOCHY S ROZDÍLNÝM ZPŮSOBEM VYUŽITÍ
	ROZHRANÍ MEZI PLOCHAMI SE SHODNOU FUNKCÍ
	SILNICE III. TŘÍDY
	MÍSTNÍ KOMUNIKACE
	ÚČELOVÉ KOMUNIKACE
	CHODNÍKY, PĚŠÍ PROPOJENÍ
	CYKLOTRASA
	ZASTÁVKY HROMADNÉ PŘEPRAVY OSOBY
	DOCHŮZKOVÉ VZDÁLENOSTI ZASTÁVEK HROMADNÉ DOPRAVY
	PARKOVIŠTĚ
	ZNAČENÍ TURISTICKÉ TRASY
	OCHRANNÉ PÁSMO SILNICE
	ELEKTROCKÉ VEDENÍ VN 22 kV
	ELEKTROCKÁ STANICE (TRÁŤOVÁ STANICE)
	OCHRANNÉ PÁSMO ELEKTROCKÉHO VEDENÍ VN 22 kV
	STL. PLYNOVOD
	TELEKOMUNIKAČNÍ KABELY
	PŘÍRŮDEK VODOVODNÍ ŘADY
	ROZVODNÁ VODOVODNÍ SÍŤ - DOLNÍ TLAKOVÉ PÁSMO
	ROZVODNÁ VODOVODNÍ SÍŤ - HORNÍ TLAKOVÉ PÁSMO
	VODNÍ ZDROJ
	REDUKČNÍ SÁČKA
	HRANICE TLAKOVÝCH PÁSEM
	SPLAŠKOVÁ KANALIZACE
	DEŠŤOVÁ KANALIZACE
	JEDNOTNÁ KANALIZACE
	ČISTÍRNA ODPADNÝCH VOD
	DEŠŤOVÝ ODTĚRAČ
	LAPAČ SPLAŠEVNY
	OCHRANNÉ PÁSMO LESA
	NATURA 2000 - EVROPSKY VÝZNAMNÁ LOKALITA
	PŘÍRODNÍ PARK CHRÁNĚNÝ
	SVAZNÁ ÚZEMÍ
	OCHRANNÉ PÁSMO HŘBITOVA
	ÚZEMÍ ARCHEOLOGICKÉHO ZÁJMU - CELÉ KATASTRÁLNÍ ÚZEMÍ
	PAMÁTKOVĚ CHRÁNĚNÉ OBJEKTY
	PAMÁTKY MÍSTNÍHO VÝZNAMU
	MÍSTA VYHLÁDKY
	POHLEDOVÝ HORIZONT LOKÁLNÍHO VÝZNAMU
	PLOCHY VÝZNAMNÉ SE UPLATŇUJÍCÍCH POHLEDOVÝCH HORIZONTŮ LOKÁLNÍHO VÝZNAMU
	PLOCHA ODVODNĚNÁ
	OBJEKT POŽÁRNÍ OCHRANY