


ÚZEMNÍ PLÁN JANKOVICE

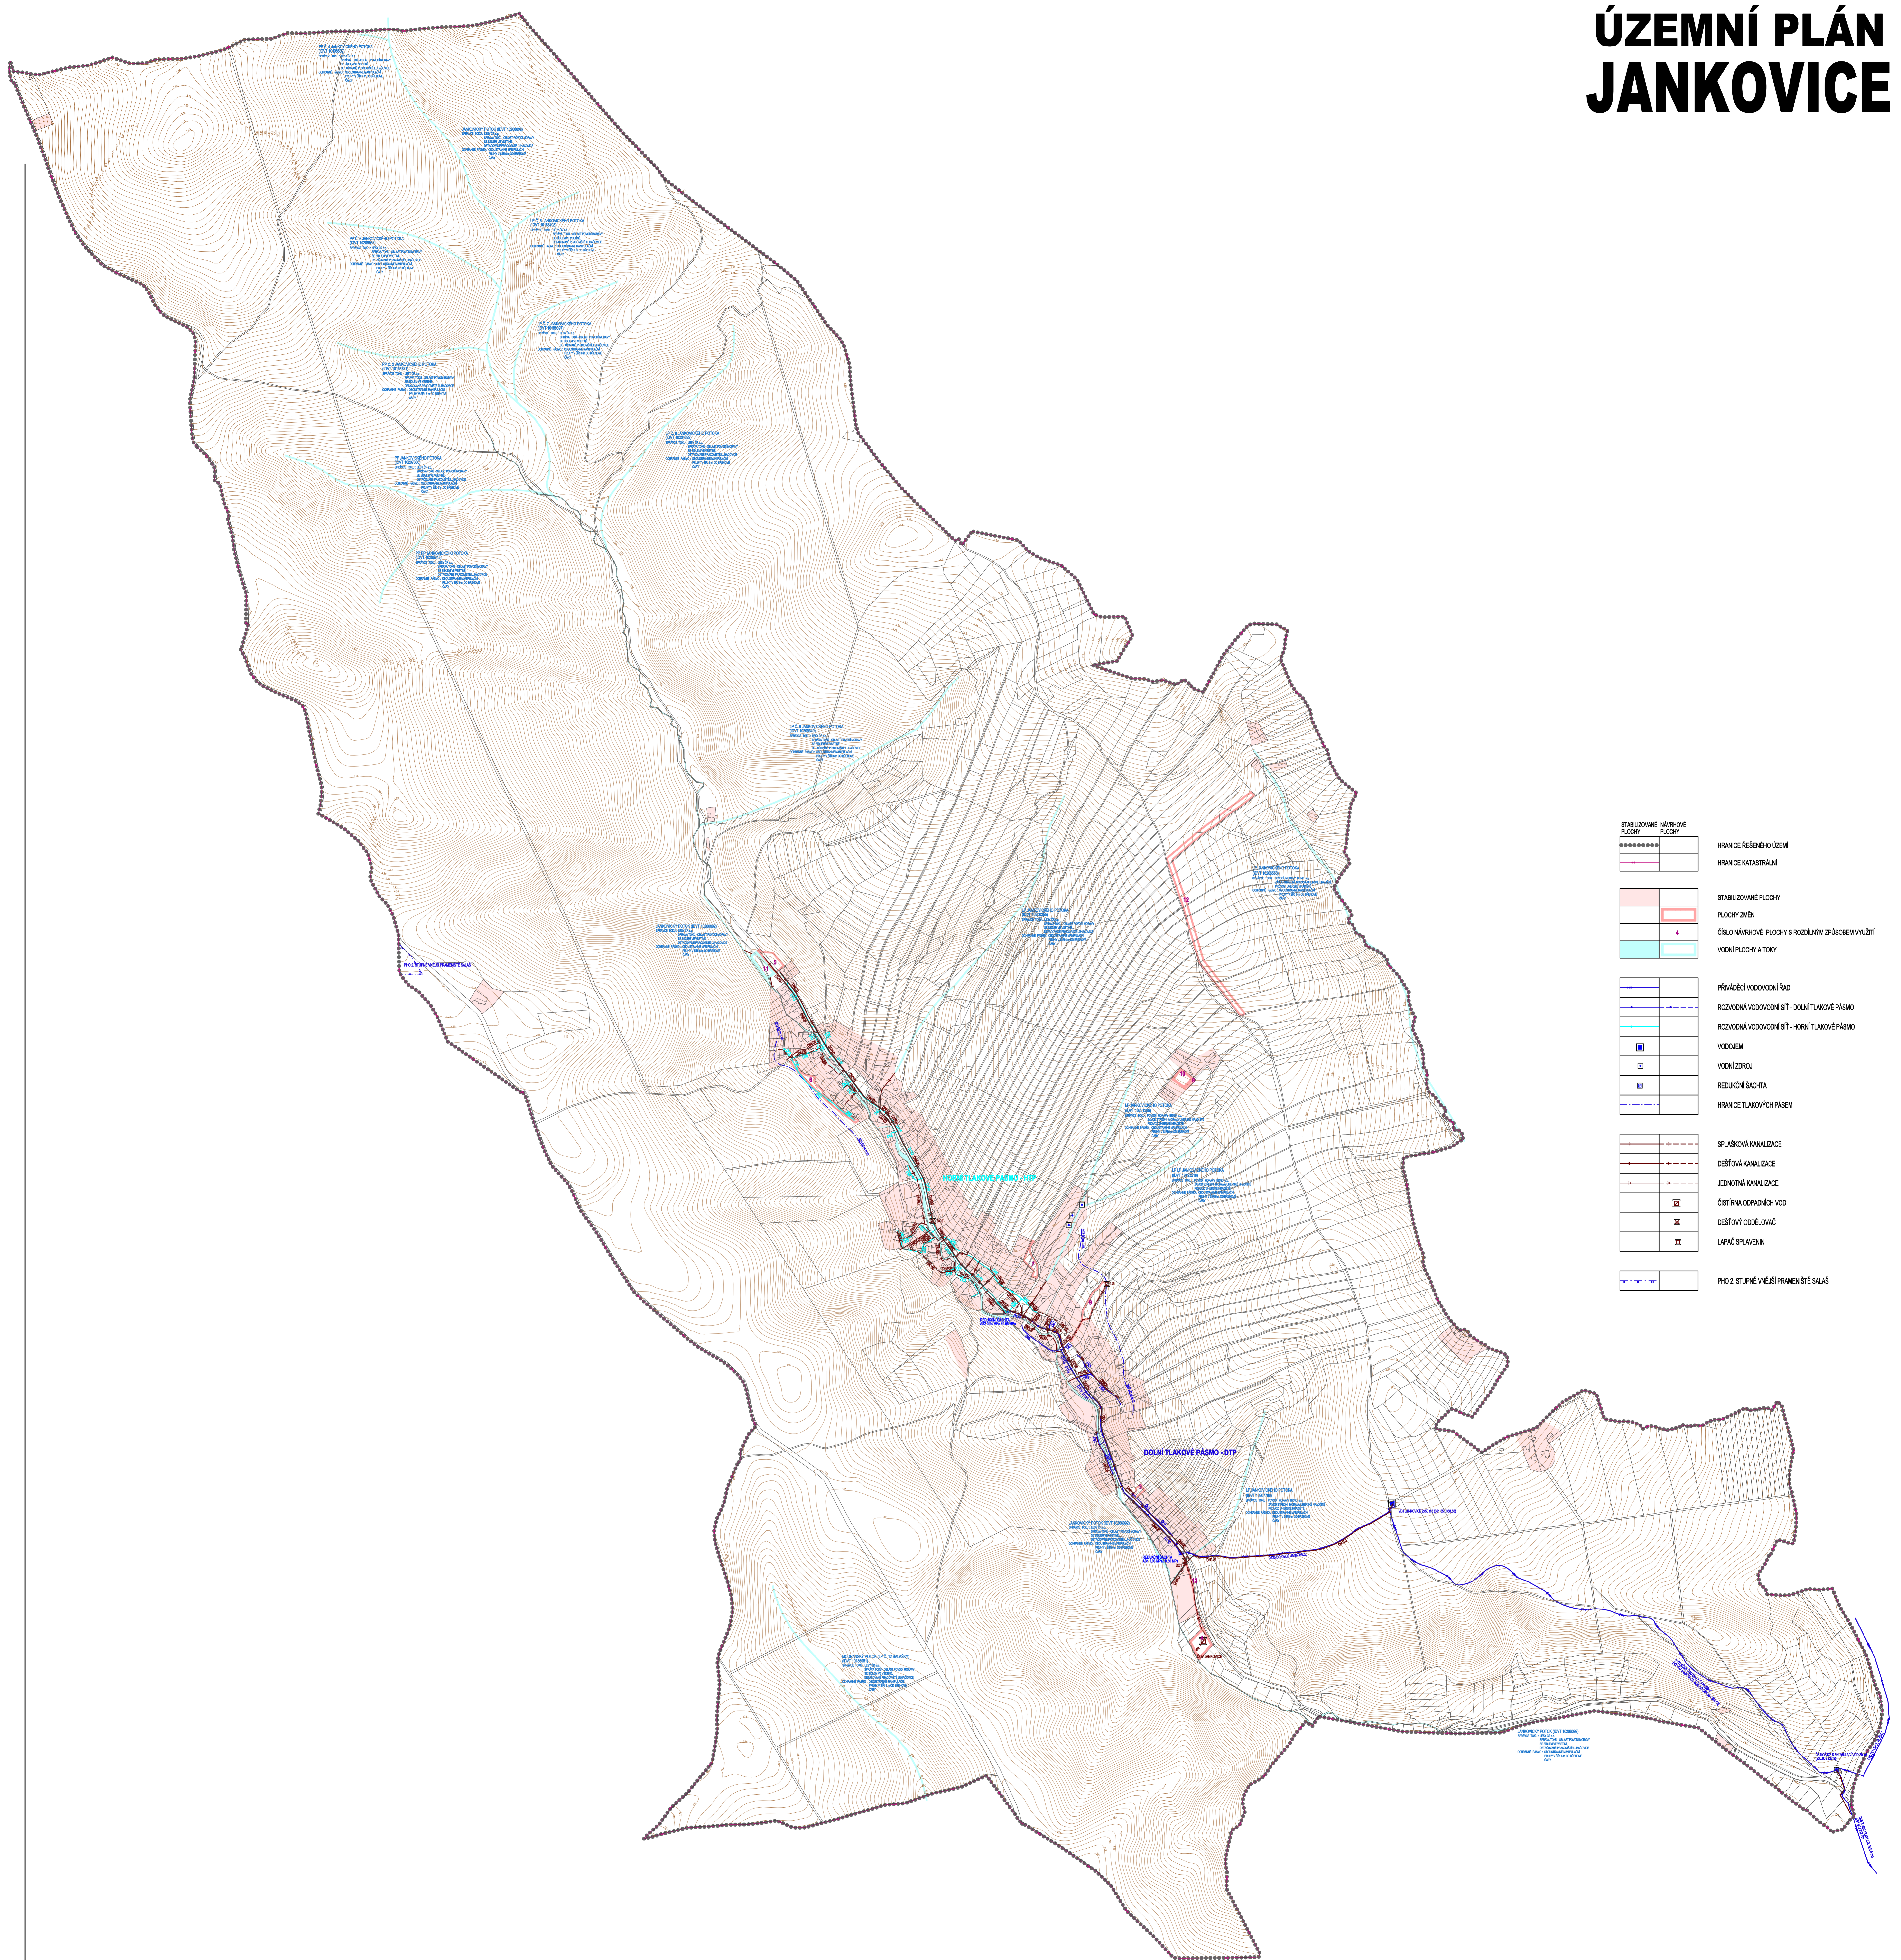

STABILIZOVANÉ PLOCHY	HRANICE ŘEŠENÉHO ÚZEMÍ
-----	HRANICE KATASTRÁLNÍ
-----	STABILIZOVANÉ PLOCHY
-----	PLOCHY ZMĚN
-----	ČÍSLO NÁVRHOVÉ PLOCHY S ROZDÍLNÝM ZPŮSOBEM VYUŽITÍ
-----	VODNÍ PLOCHY A TOKY
-----	PRÁVĚČÍ VODOVODNÍ ŘÁD
-----	ROZVODNÁ VODOVODNÍ SÍŤ - DOLNÍ TLAKOVÉ PÁSMO
-----	ROZVODNÁ VODOVODNÍ SÍŤ - HORNÍ TLAKOVÉ PÁSMO
-----	VODOJEM
-----	VODNÍ ZDROJ
-----	REDUKČNÍ SÁCHA
-----	HRANICE TLAKOVÝCH PÁSEM
-----	SPRAŠKOVÁ KANALIZACE
-----	DEŠŤOVÁ KANALIZACE
-----	JEDNOTNÁ KANALIZACE
-----	ČIŠTÍRNA ODPADNÍCH VOD
-----	DEŠŤOVÝ ODČLŮVAČ
-----	LAPAČ SPLAVNIN
-----	PHO 2. STUPNĚ VNĚJŠÍ PRAMĚNĚNÉ SALÁS

