


# ÚZEMNÍ PLÁN JANKOVICE ZMĚNA Č. 1

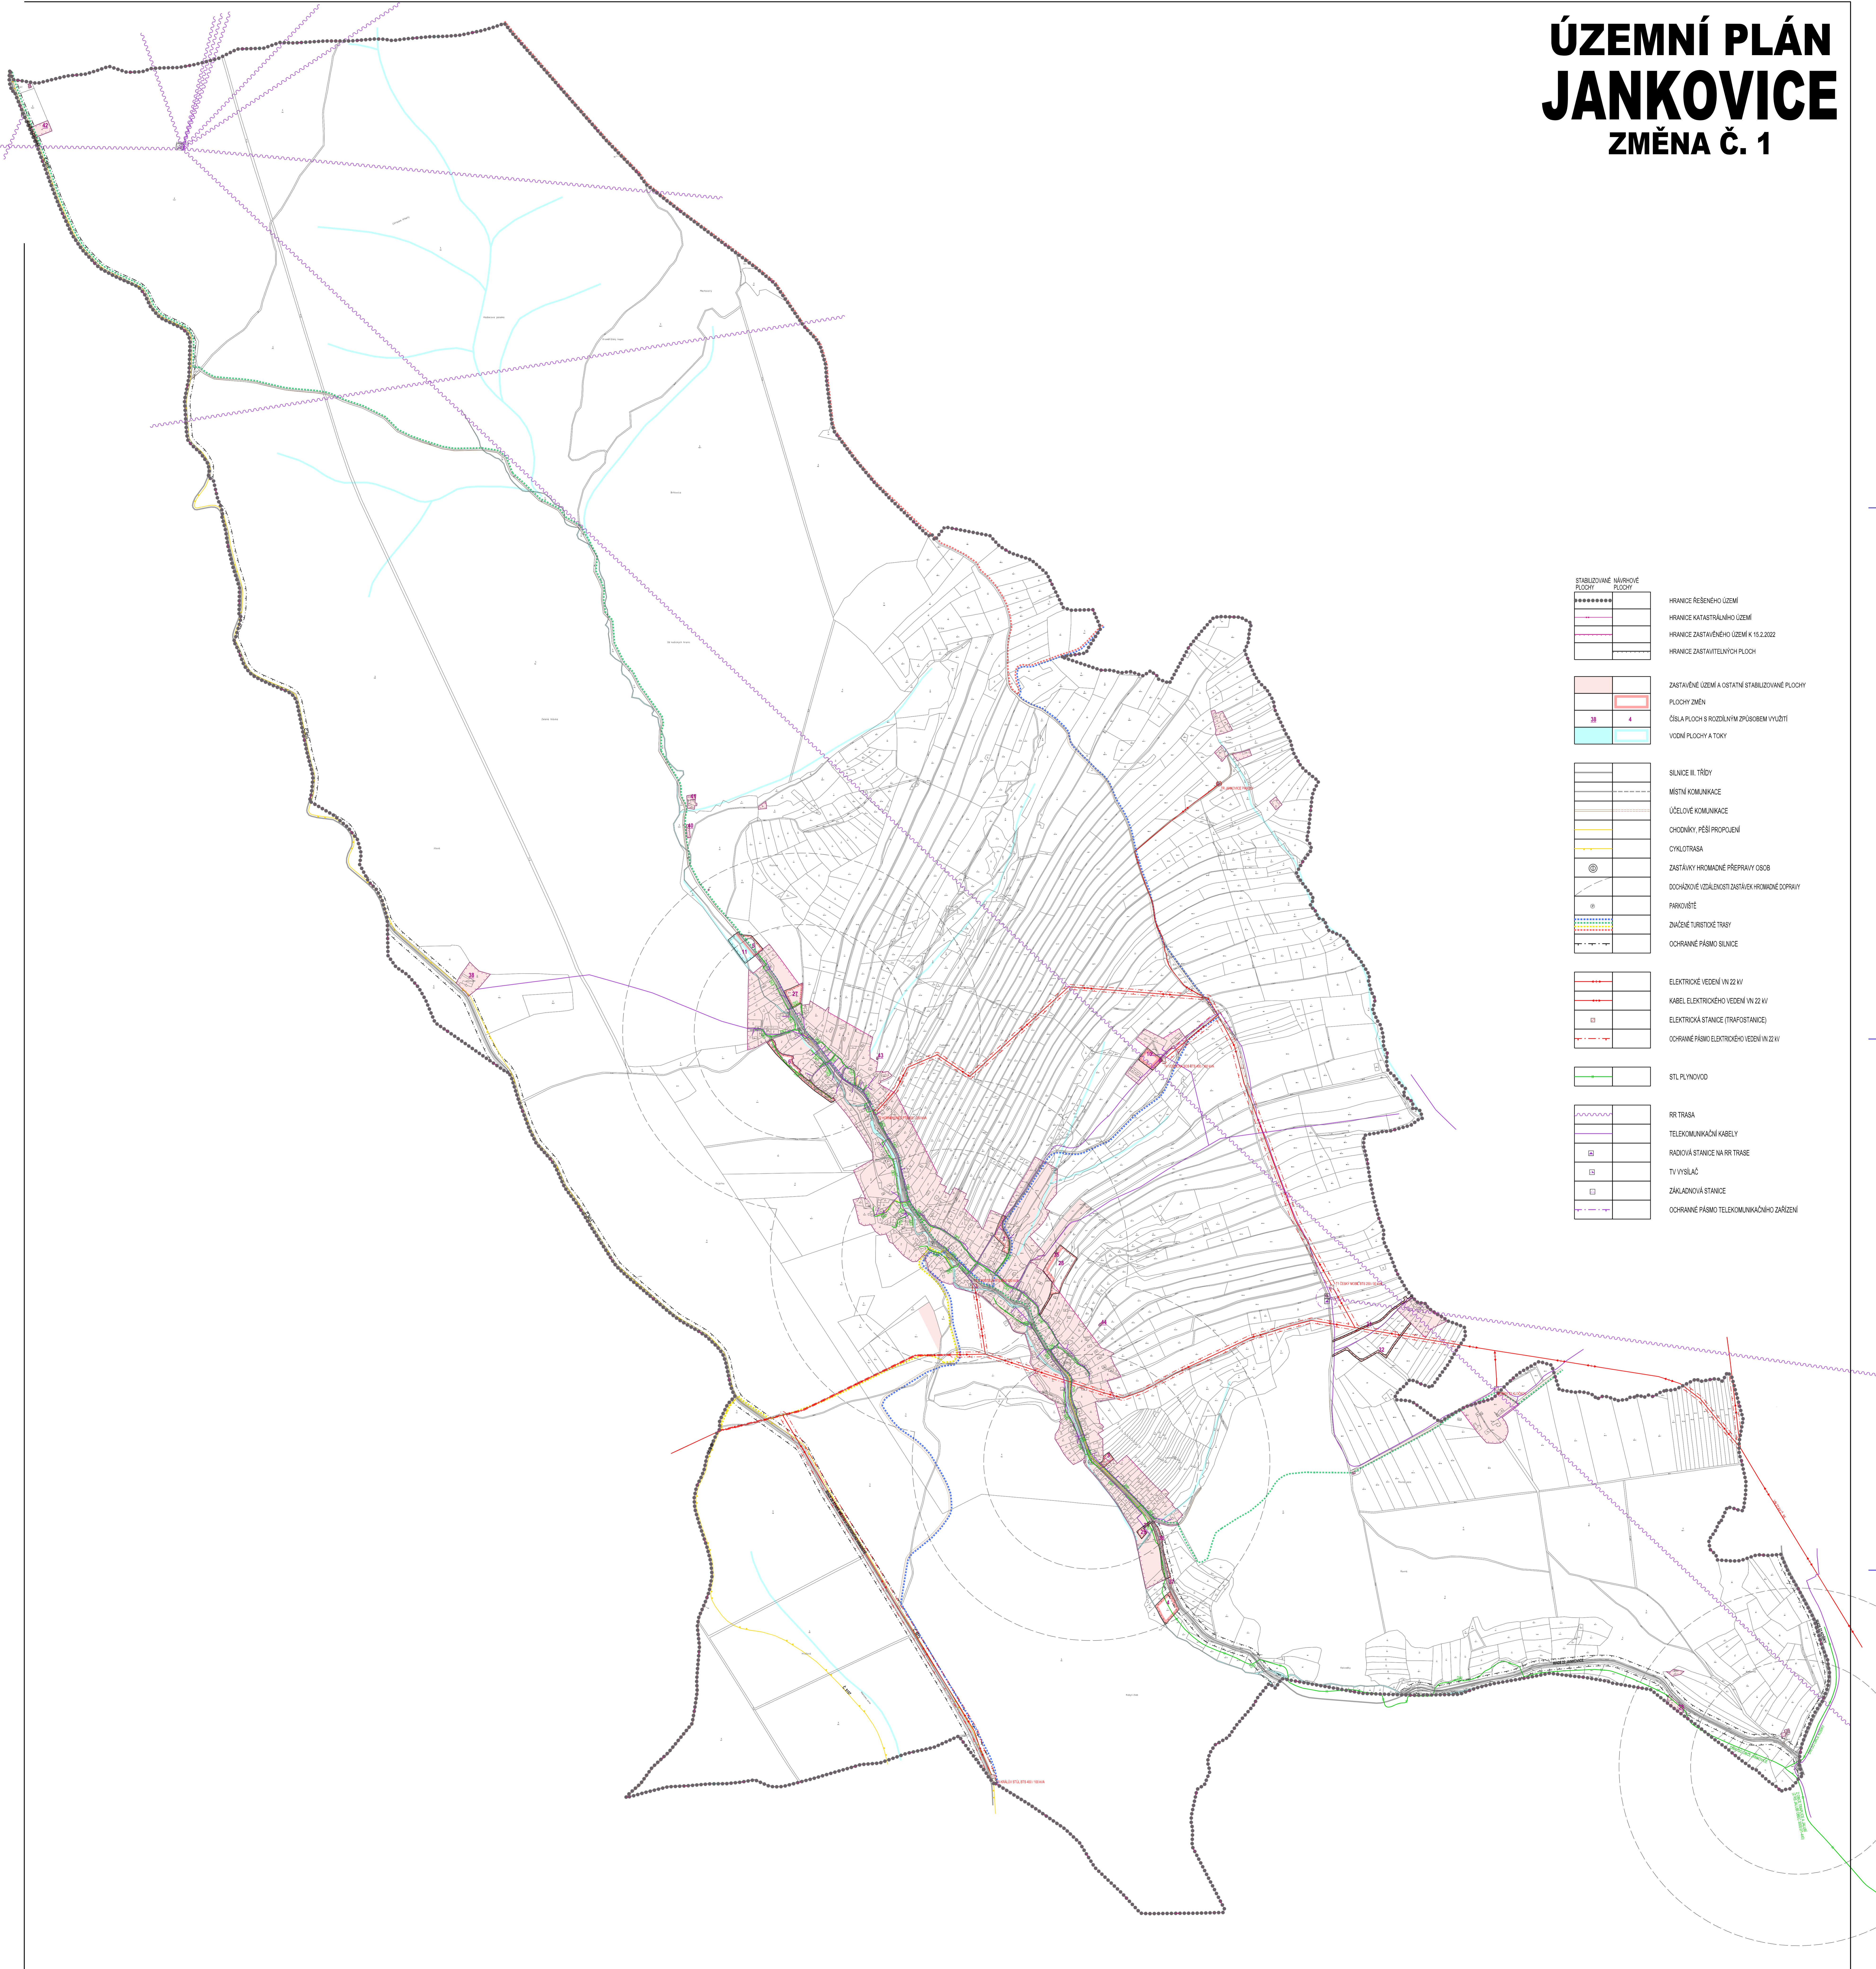

STABILIZOVANÉ PLOCHY	NÁVRHOVÉ PLOCHY	HRANICE ŘEŠENÉHO ÚZEMÍ
-----	-----	HRANICE KATASTRÁLNÍHO ÚZEMÍ
-----	-----	HRANICE ZASTAVITELNÉHO ÚZEMÍ K 15.2.2022
-----	-----	HRANICE ZASTAVITELNÝCH PLOCH
-----	-----	ZASTAVĚNÉ ÚZEMÍ A OSTATNÍ STABILIZOVANÉ PLOCHY
-----	-----	PLOCHY ZMĚN
-----	-----	ČÍSLO PLOCHY S ROZDÍLNÝM ZPŮSOBEM VYUŽITÍ
-----	-----	VODNÍ PLOCHY A TOKY
-----	-----	SILNICE III. TŘÍDY
-----	-----	MÍSTNÍ KOMUNIKACE
-----	-----	ÚČELOVÉ KOMUNIKACE
-----	-----	CHODNÍKY, PĚŠÍ PROPOJENÍ
-----	-----	CYKLOTRASA
-----	-----	ZASTÁVKY HROMADNÉ PŘEPRAVY OSOБ
-----	-----	DOCHÁZKOVÉ VZÁLENOSTI ZASTÁVEK HROMADNÉ DOPRAVY
-----	-----	PARKOVIŠTĚ
-----	-----	ZNAČENÍ TURISTICKÉ TRASY
-----	-----	OCHRANNÉ PÁSMO SILNICE
-----	-----	ELEKTRICKÉ VEDENÍ VN 22 kV
-----	-----	KABEL ELEKTRICKÉHO VEDENÍ VN 22 kV
-----	-----	ELEKTRICKÁ STANICE (TRAFOSTANICE)
-----	-----	OCHRANNÉ PÁSMO ELEKTRICKÉHO VEDENÍ VN 22 kV
-----	-----	STL PLYNOVOD
-----	-----	RR TRASA
-----	-----	TELEKOMUNIKAČNÍ KABELY
-----	-----	RADIOVÁ STANICE NA RR TRASE
-----	-----	TV VYSÍLAČ
-----	-----	ZÁKLADNOVÁ STANICE
-----	-----	OCHRANNÉ PÁSMO TELEKOMUNIKAČNÍHO ZAŘÍZENÍ

