


ÚZEMNÍ PLÁN JANKOVICE ZMĚNA Č. 1

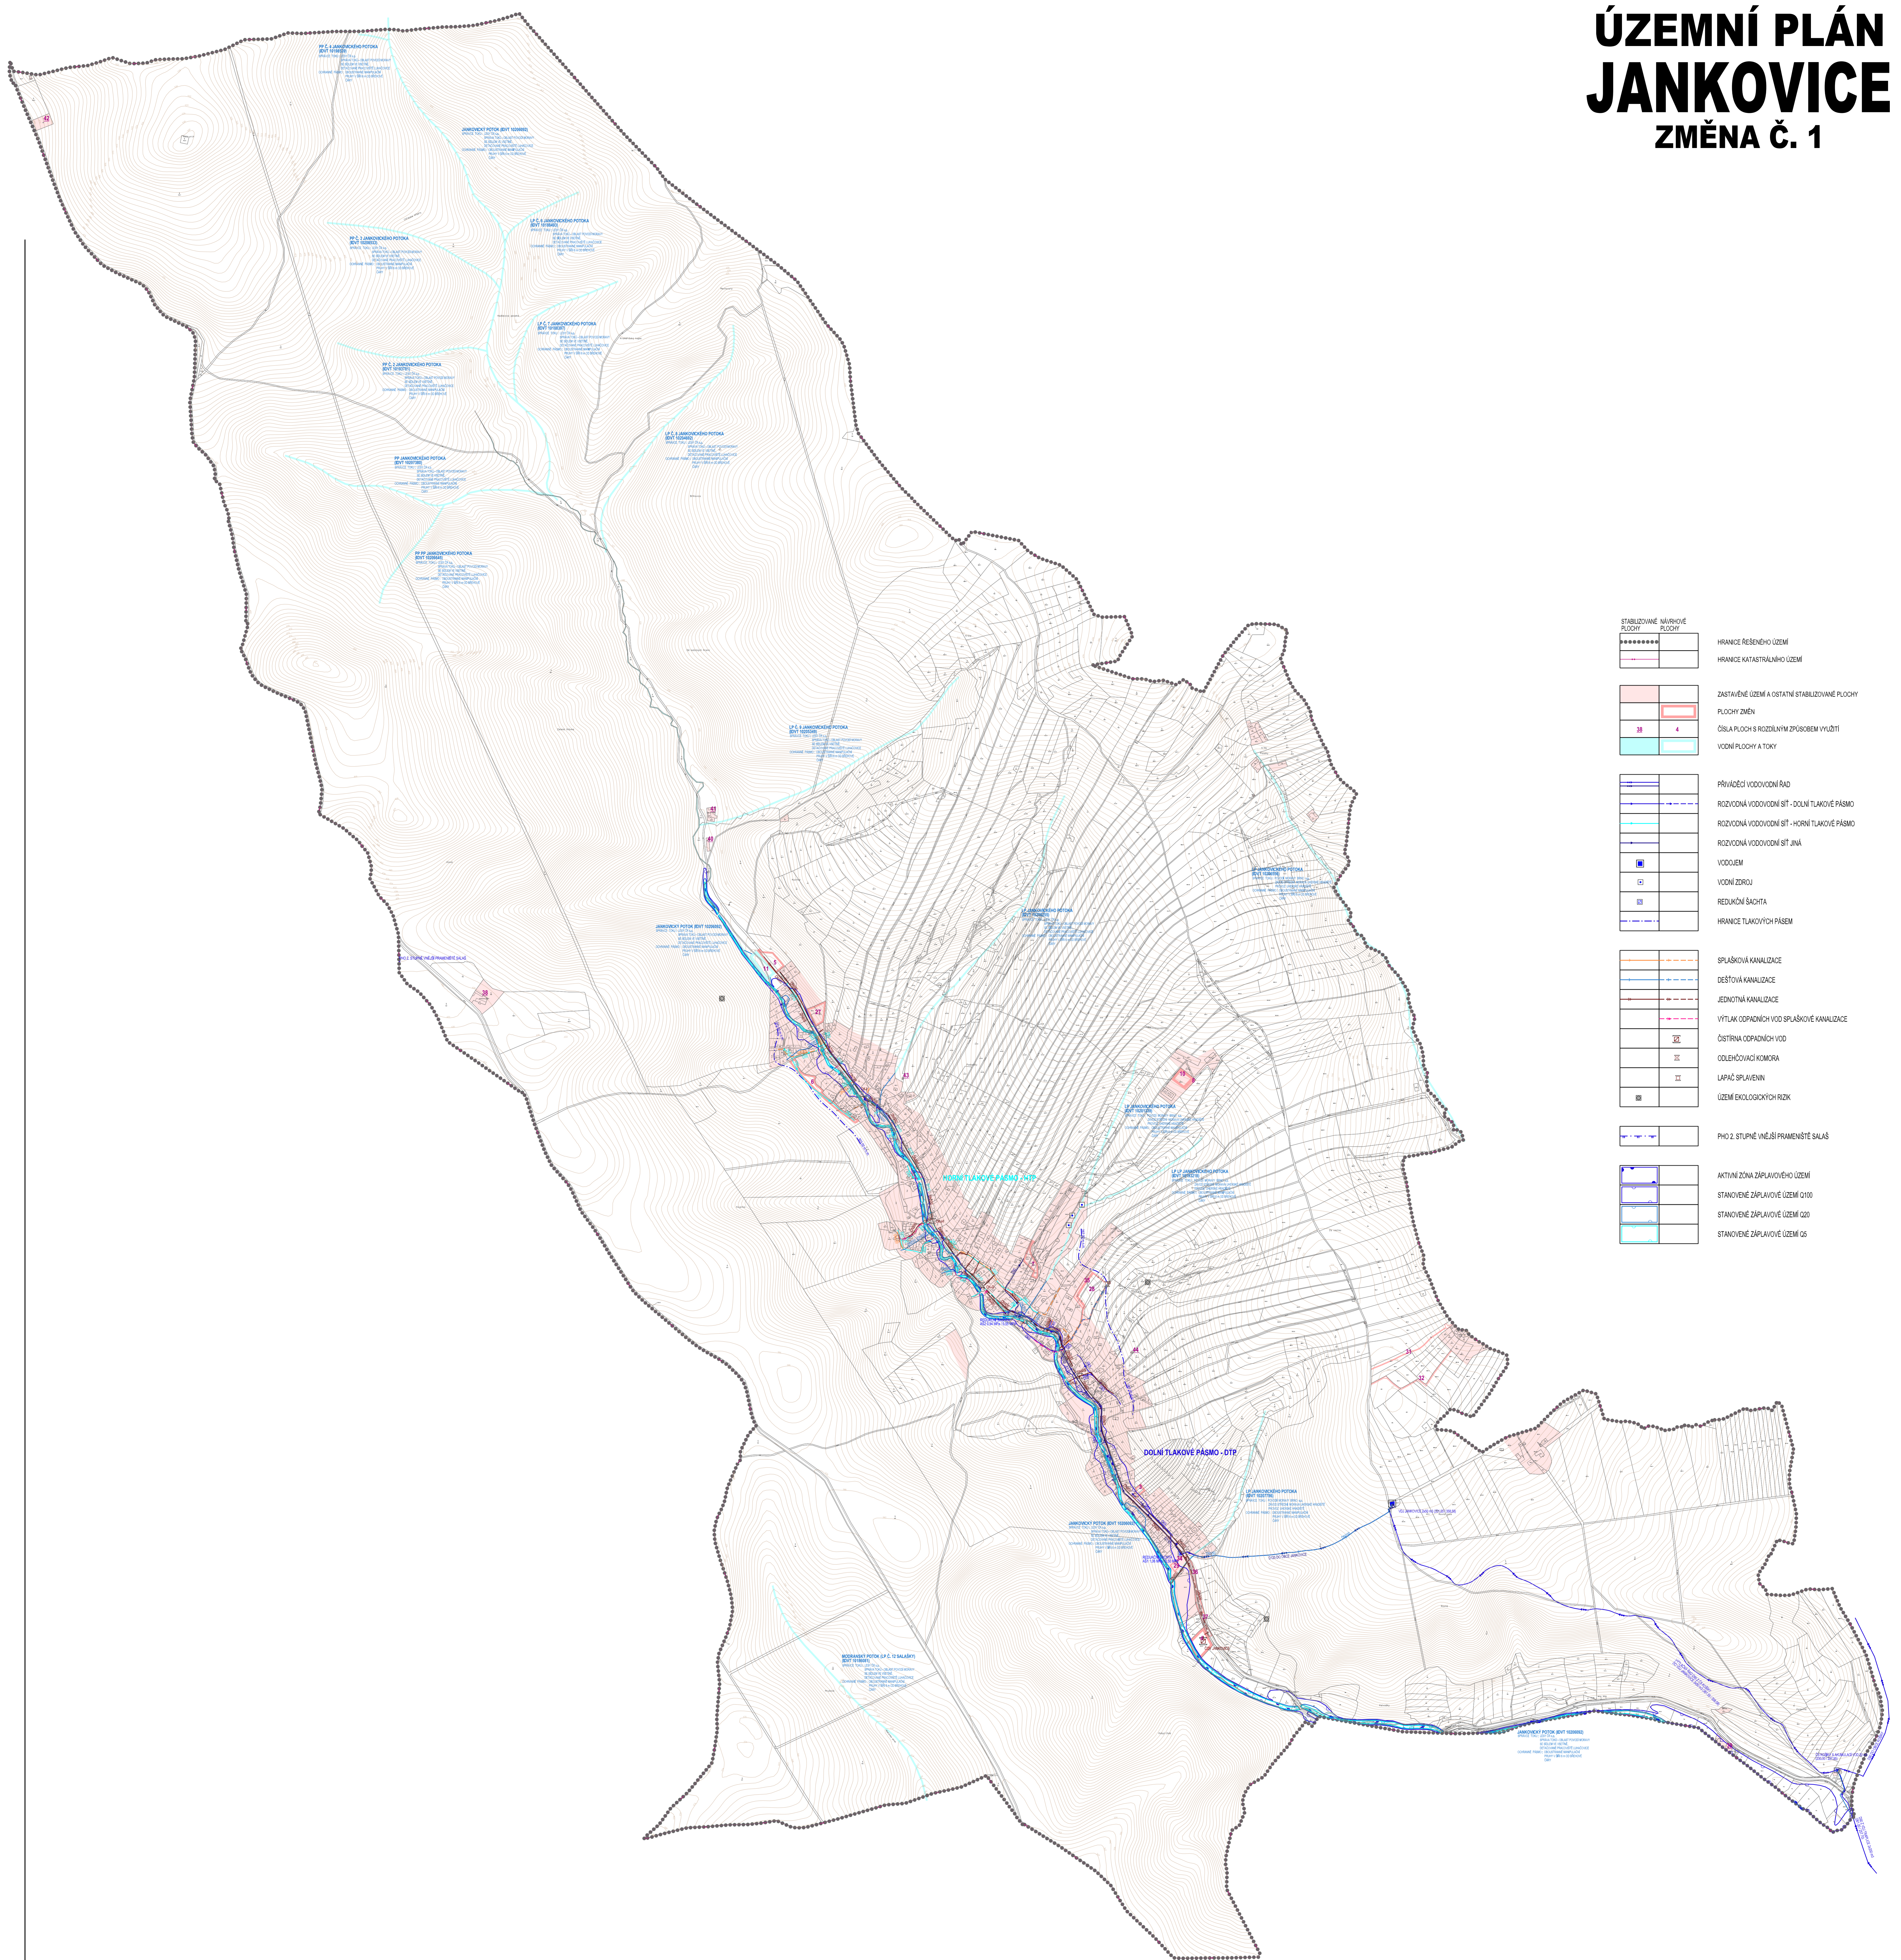

	STABILIZOVANÉ PLOCHY		HRANICE ŘEŠENÉHO ÚZEMÍ
	HRANICE KATASTRÁLNÍHO ÚZEMÍ		ZASTAVĚNÉ ÚZEMÍ A OSTATNÍ STABILIZOVANÉ PLOCHY
	PLOCHY ZMĚN		ČÍSLA PLOCH S ROZDÍLNÝM ZPŮSOBEM VYUŽITÍ
	VODNÍ PLOCHY A TOKY		PRIVÁDNÍ VODOVODNÍ ŘÁD
	ROZVODNÁ VODOVODNÍ SÍŤ - DOLNÍ TLAKOVÉ PÁSMO		ROZVODNÁ VODOVODNÍ SÍŤ - HORNÍ TLAKOVÉ PÁSMO
	ROZVODNÁ VODOVODNÍ SÍŤ JINÁ		VODOVOD
	VODNÍ ZDROJ		REDUKČNÍ SÁHLTA
	HRANICE TLAKOVÝCH PÁSEM		SPLAŠKOVÁ KANALIZACE
	DEŠŤOVÁ KANALIZACE		JEDNOTNÁ KANALIZACE
	VÝTLAK ODPADNÍCH VOD SPLAŠKOVÉ KANALIZACE		ČISTÍRNA ODPADNÍCH VOD
	ODTĚLOVACÍ KOMORA		LAPÁČ SPLÁVNĚNIN
	ÚZEMÍ EKOLOGICKÝCH RIZIK		PHO 2. STUPNĚ MĚNĚJŠÍ PRAMĚNĚNÉ SÁLÁŠ
	AKTIVNÍ ZÓNA ZÁPLAVOVÉHO ÚZEMÍ		STÁNKOVÉ ZÁPLAVOVÉ ÚZEMÍ 0100
	STÁNKOVÉ ZÁPLAVOVÉ ÚZEMÍ 0200		STÁNKOVÉ ZÁPLAVOVÉ ÚZEMÍ 0500

