KOSTELANY NAD MORAVOU

ÚZEMNÍ PLÁN

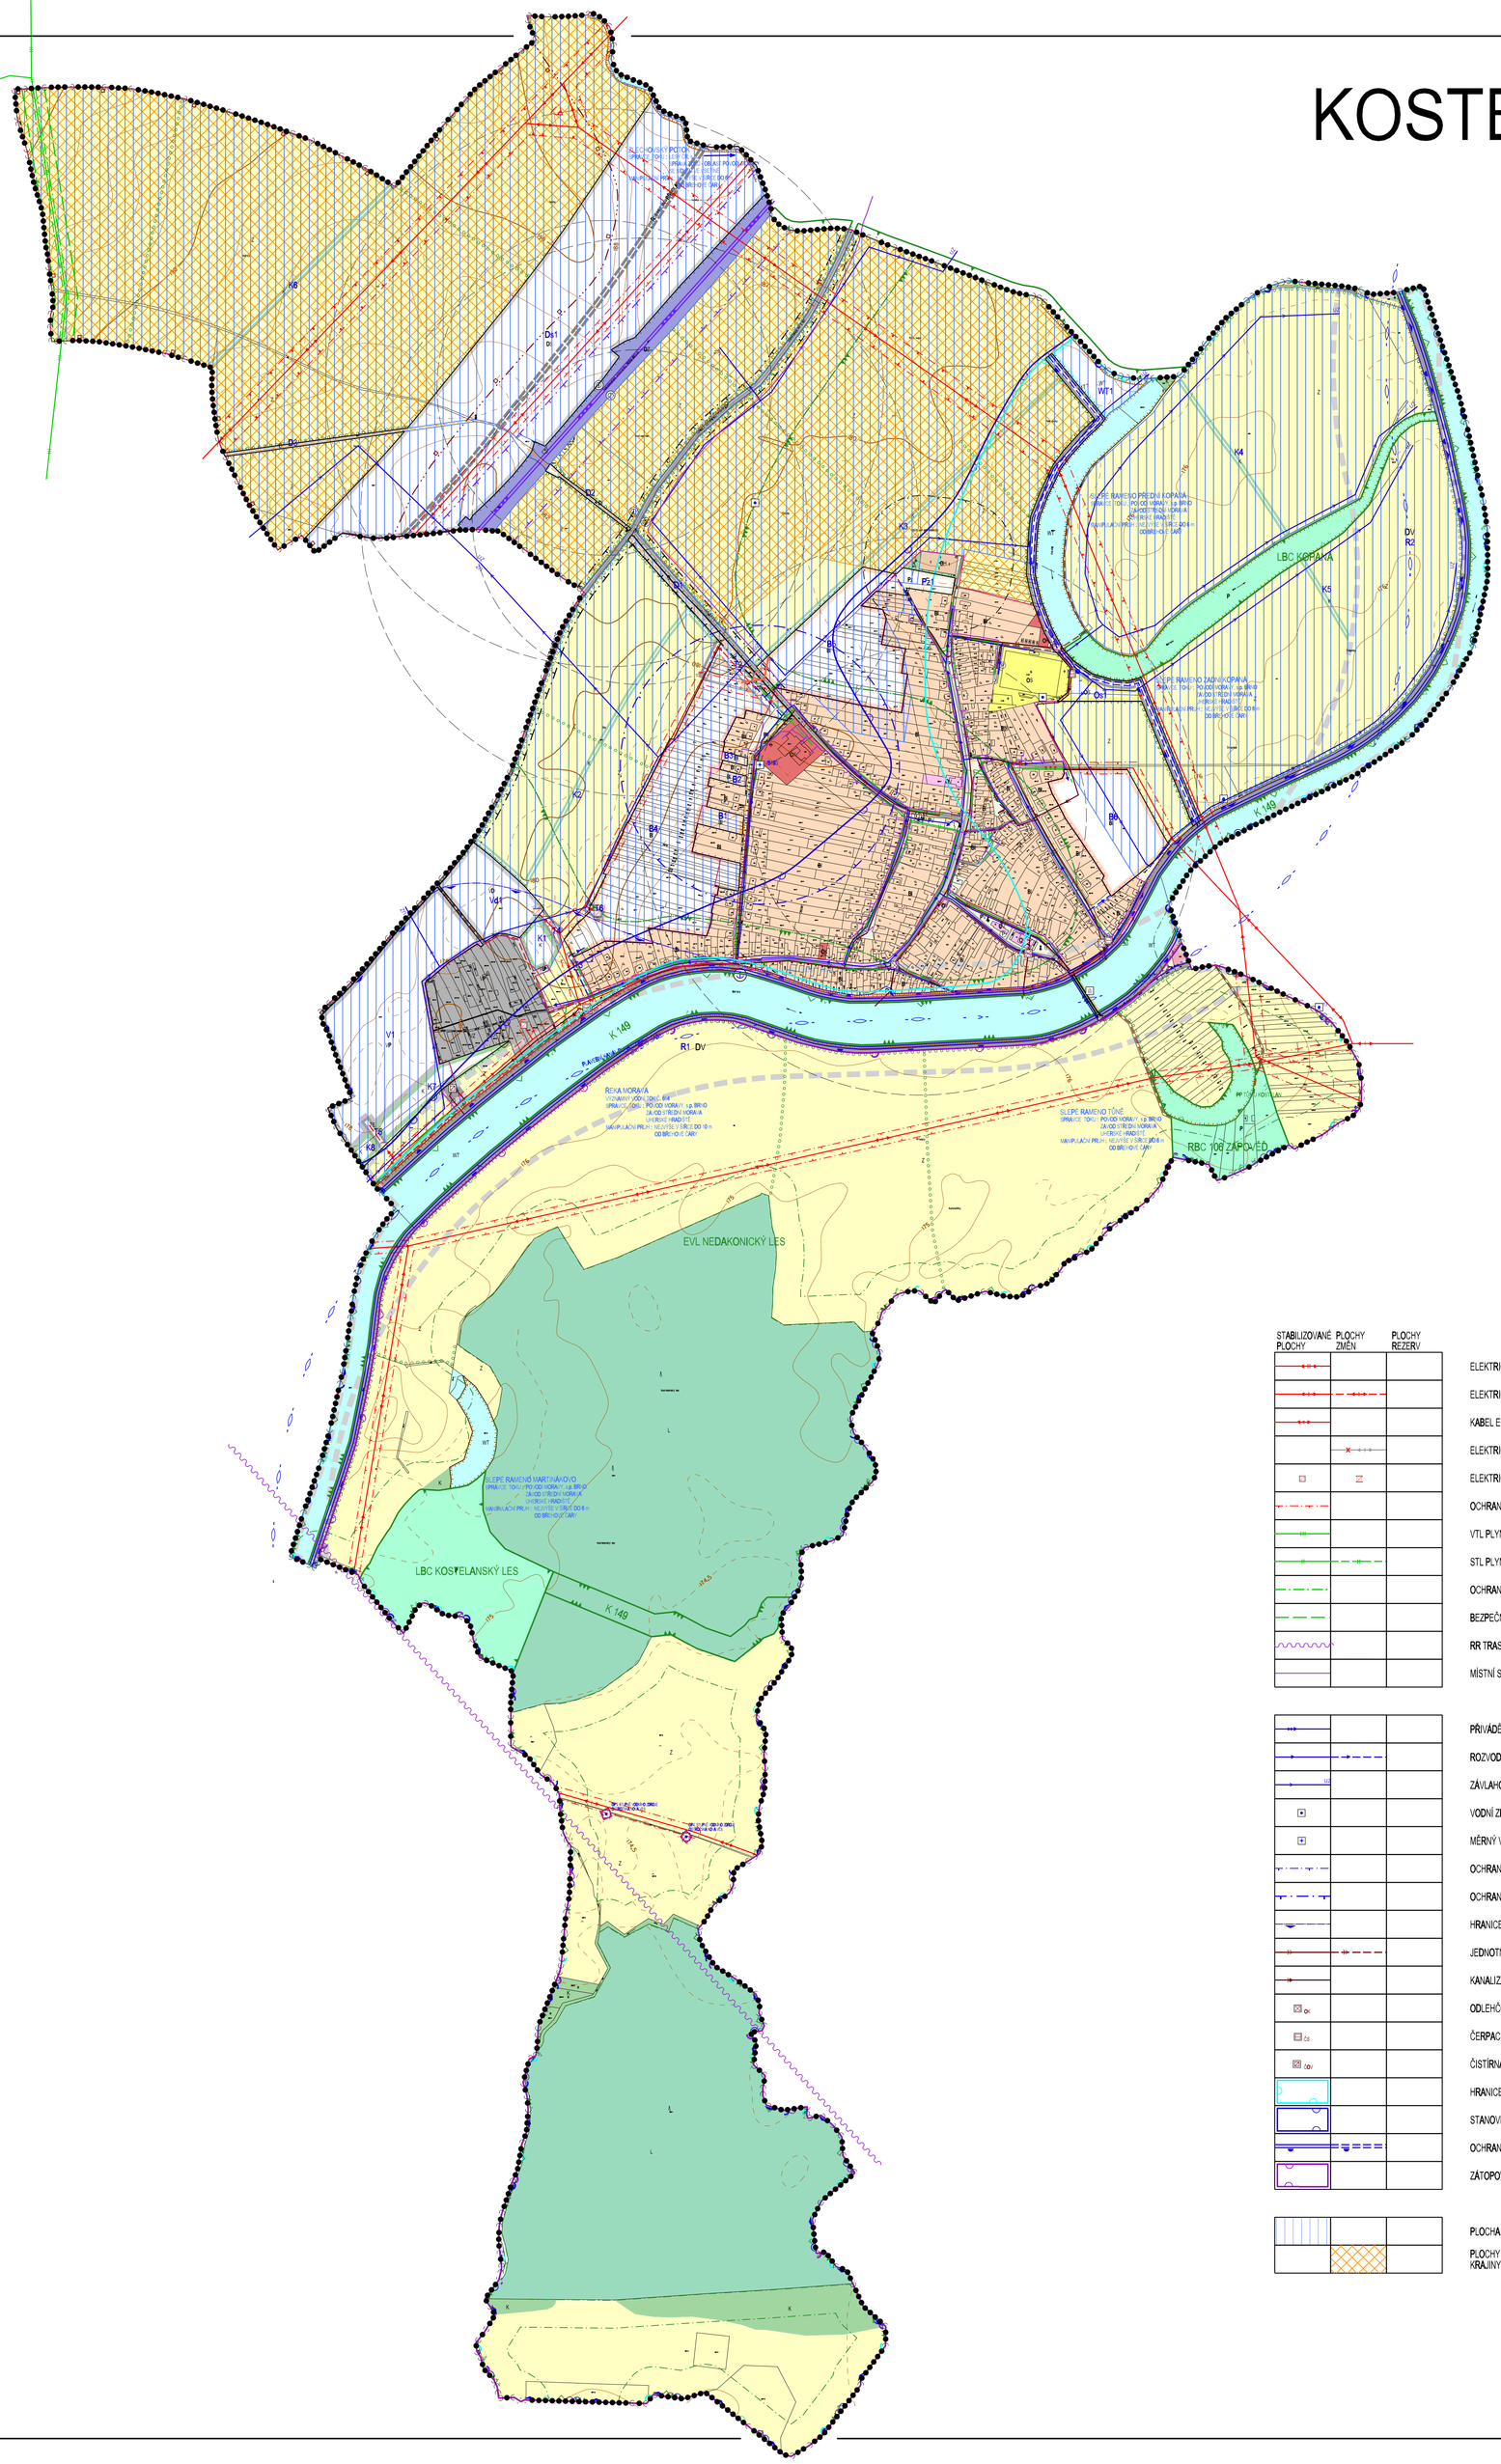

STABILIZOVANÉ PLOCHY	PLOCHY ZMĚN	PLOCHY REZERV	
			HRANICE ŘEŠENÉHO ÚZEMÍ
			HRANICE KATASTRÁLNÍ - HRANICE ŘEŠENÉHO ÚZEMÍ
			HRANICE ZASTAVĚNÉHO ÚZEMÍ K 6.7.2007
			HRANICE ZASTAVITELNÝCH PLOCH
BI	BI		PLOCHY PRO BYDLENÍ INDIVIDUELNÍ
OV			PLOCHY OBČANSKÉHO VYBAVENÍ - VEŘEJNÁ VYBAVENOST
OS	OS		PLOCHY OBČANSKÉHO VYBAVENÍ - TĚLOVÝCHOVA A SPORT
OH			PLOCHY OBČANSKÉHO VYBAVENÍ - VEŘEJNÁ POHŘEBIŠTĚ A SOUVISEJÍCÍ SLUŽBY
OK			PLOCHY OBČANSKÉHO VYBAVENÍ - KOMERČNÍ ZAŘÍZENÍ
X			PLOCHY SPECIFICKÉ
DZ			PLOCHY PRO DRÁŽNÍ DOPRAVU
D	D		PLOCHY PRO DOPRAVU
DS	DS		PLOCHY PRO SILNIČNÍ DOPRAVU
		DV	PLOCHY VODNÍ DOPRAVY
PV			PLOCHY VEŘEJNÝCH PROSTRANSTVÍ S PŘEVAHOU ZPEVNĚNÝCH PLOCH
PZ	PZ		PLOCHY VEŘEJNÝCH PROSTRANSTVÍ S PŘEVAHOU NEZPEVNĚNÝCH PLOCH
T*	T*		PLOCHY TECHNICKÉ INFRASTRUKTURY - OCHRANNÉ HRÁZE
TV	TV		PLOCHY TECHNICKÉ INFRASTRUKTURY - VODNÍ HOSPODÁRSTVÍ
	TE		PLOCHY TECHNICKÉ INFRASTRUKTURY - ENERGETIKA
VD	VD		PLOCHY PRO DROBNOU VÝROBU A VÝROBNÍ SLUŽBY
VP	VP		PLOCHY PRŮMYSLOVÉ VÝROBY A SKLADŮ
VZ			PLOCHY PRO ZEMĚDĚLSKOU VÝROBU
WT	WT		PLOCHY VODNÍCH TOKŮ
K	K		PLOCHY KRAJINNÉ ZELENĚ
P			PLOCHY PŘÍRODNÍ
L			PLOCHY LESNÍ
Z			PLOCHY ZEMĚDĚLSKÉ
			HRANICE PLOCH S ROZDÍLNÝM ZPŮSOBEM VYUŽITÍ

ÚZEMNÍ SYSTÉM EKOLOGICKÉ STABILITY

			REGIONÁLNÍ BIOCENTRUM
			LOKÁLNÍ BIOCENTRUM
			NADREGIONÁLNÍ BIOKORIDOR
			LOKÁLNÍ BIOKORIDOR
	B1	R1	OZNAČENÍ PLOCH
			EVROPSKY VÝZNAMNÁ LOKALITA SOUSTAVY Natura 2000 - NEDAKONICKÝ LES
			PŘÍRODNÍ PAMÁTKA TŮŇ U KOSTELAN
			OCHRANNÁ ZÓNA NADREGIONÁLNÍHO BIOKORIDORU
			OCHRANNÉ PÁSMO LESA
			MÍSTA DALEKÝCH ROZHLEDŮ
			DOPROVODNÁ ZELEŇ, ALEJE A PROTIEROZNÍ OPATŘENÍ NA ZPF
			PROGNÓZNÍ LOŽISKO NEROSTNÝCH SUROVIN DLE ÚPN VÚC ZA
			PAMÁTKOVĚ CHRÁNĚNÉ OBJEKTY
			PAMÁTKOVĚ CHRÁNĚNÉ OBJEKTY
			OSTATNÍ PAMÁTKY MÍSTNÍHO VÝZNAMU
			OCHRANNÉ PÁSMO HŘBITOVA
			RYCHLOSTNÍ SILNICE R55
			SILNICE II. A III. TŘÍDY
			MÍSTNÍ KOMUNIKACE
			ÚČELOVÉ KOMUNIKACE
			ŽELEZNICE
			PLAVEBNÍ KANÁL DUNAJ - ODRA - LABE
			CHODNÍKY, PĚŠÍ PROPOJENÍ
			CYKLOTRASY, CYKLOSTEZKY
			OCHRANNÉ PÁSMO SILNICE
			OCHRANNÉ PÁSMO ŽELEZNICE
			ROZHLEDOVÁ POLE KŘIŽOVATEK
			ZASTÁVKY HROMADNÉ PŘEPRAVY OSOB
			DOCHÁZKOVÉ VZDÁLENOSTI ZASTÁVEK HROMADNÉ DOPRAVY
			PARKOVIŠTĚ, GARÁŽE
			PŘÍSTAVIŠTĚ

STABILIZOVANÉ PLOCHY	PLOCHY ZMĚN	PLOCHY REZERV	
			ELEKTRICKÉ VEDENÍ VVN 110 kV
			ELEKTRICKÉ VEDENÍ VN 22 kV
			KABEL ELEKTRICKÉHO VEDENÍ VN 22 kV
			ELEKTRICKÉ VEDENÍ VN 22 kV KE ZRUŠENÍ
			ELEKTRICKÁ STANICE (TRAFOSTANICE)
			OCHRANNÉ PÁSMO ELEKTRICKÉHO VEDENÍ VVN 110 kV A VN 22 kV
			VTL PLYNOVOD
			STL PLYNOVOD
			OCHRANNÉ PÁSMO VTL PLYNOVODU
			BEZPEČNOSTNÍ PÁSMO VTL PLYNOVODU
			RR TRASA
			MÍSTNÍ SDĚLOVACÍ KABEL
			PŘIVÁDĚCÍ VODOVODNÍ ŘAD
			ROZVODNÁ VODOVODNÍ SÍŤ
			ZÁVLAHOVÉ POTRUBÍ
			VODNÍ ZDROJ
			MĚRNÝ VODOHOSPODÁŘSKÝ OBJEKT
			OCHRANNÉ PÁSMO I. STUPNĚ VODNÍHO ZDROJE OSTROŽSKÁ NOVÁ VES
			OCHRANNÉ PÁSMO MĚRNÉHO VODOHOSPODÁŘSKÉHO OBJEKTU
			HRANICE CHOPAV KVARTER ŘEKY MORAVY
			JEDNOTNÁ KANALIZACE
			KANALIZAČNÍ VÝTLAK SPLAŠKOVÝCH ODPADNÍCH VOD
OK			ODLEHČOVACÍ KOMORA
ČS			ČERPACÍ STANICE ODPADNÍCH VOD JEDNOTNÉ KANALIZACE
ČOV			ČISTÍRNA ODPADNÍCH VOD
			HRANICE ZÁPLAVY PŘI POVODNI V ROCE 1997
			STANOVENÁ HRANICE ZÁPLAVY Q100
			OCHRANNÉ HRÁZE
			ZÁTOPOVÉ ÚZEMÍ POLDRU
			PLOCHA ZAVLAŽOVANÁ
			PLOCHY URČENÉ PRO REALIZACI OPATŘENÍ PRO OBNOVU KRAJINY A ZVYŠOVÁNÍ EKOLOGICKÉ STABILITY

Zpracováno dle závazné Metodiky zpracování územně plánovací dokumentace pro GIS.
Mapový podklad : © ÚKM ZK - Polohopis informativního charakteru odvozen z katastrální mapy, vrstevnice : ZABAGED © Český úřad zeměměřický a katastrální

Ing. arch. Vladimír Dujka, Kamenná 3858, Zlín 760 01

Pořizovatel: Městský úřad Uherské Hradiště, odbor architektury, plánování a rozvoje	Zak.č.:	06/2007
Obec: Kostelany nad Moravou | Okres: Uherské Hradiště | Kraj: Zlínský	Arch.č.:	4/24/08
Akce: ÚZEMNÍ PLÁN KOSTELANY NAD MORAVOU	Formát:	12 A4
	Stupeň:	NÁVRH
	Datum:	08/2008
	Měřítko:	1:5000
Obsah: KOORDINAČNÍ VÝKRES	Č.v.:	B.2.2-1