


KOSTELANY NAD MORAVOU

ÚZEMNÍ PLÁN

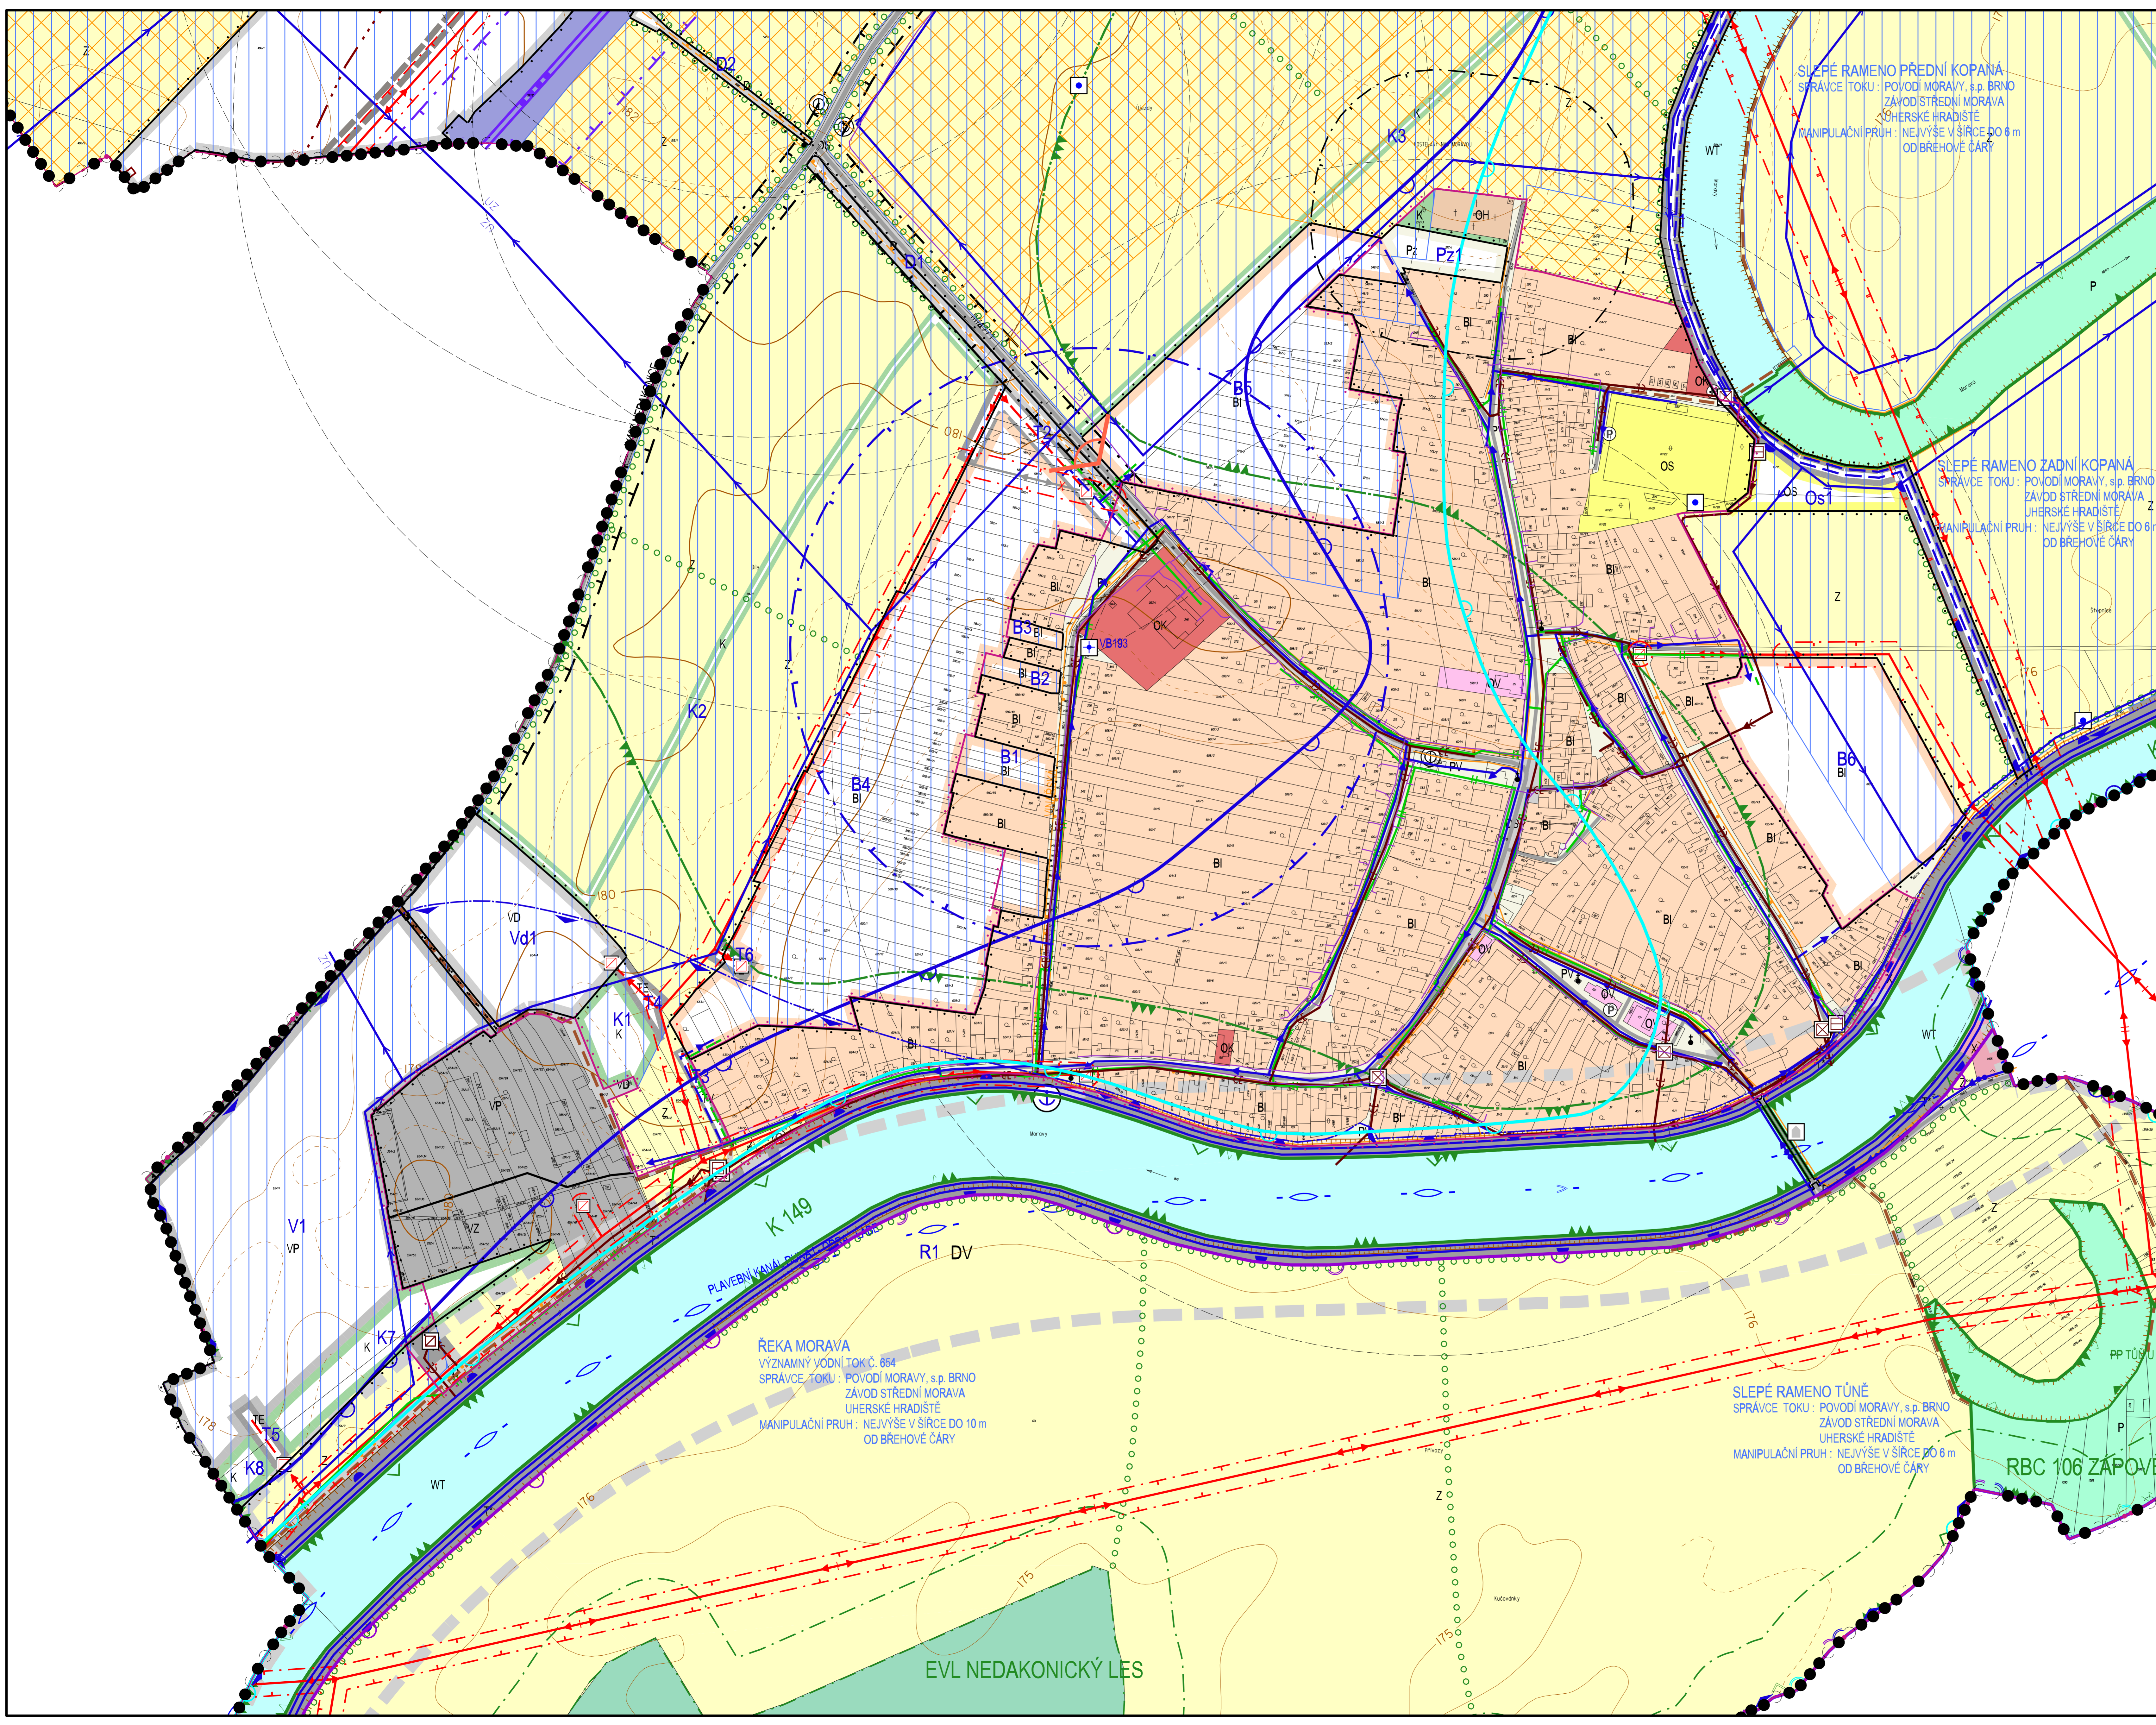

STABILIZOVANÉ PLOCHY	PLOCHY ZMĚN	PLOCHY REZERVY
BI	BI	
OV	OV	
OS	OS	
OH	OH	
OK	OK	
X	X	
DZ	DZ	
D	D	
DS	DS	
PV	PV	
PZ	PZ	
T	T	
TV	TV	
VD	VD	
VP	VP	
VZ	VZ	
WT	WT	
K	K	
P	P	
L	L	
Z	Z	

STABILIZOVANÉ PLOCHY	PLOCHY ZMĚN	PLOCHY REZERVY
RYCHLOSTNÍ SILNICE R65		
SILNICE II. A III. TŘÍDY		
MÍSTNÍ KOMUNIKACE		
ČELOVÉ KOMUNIKACE		
ŽELEZNICE		
PLAVEBNÍ KANÁL DUNAJ - ODRA - LABE		
CHODNÍKY, PEŠÍ PROPOJENÍ		
CYKLOTRASY, CYKLOSTEZKY		
OGRAŇNÉ PÁSMO SILNICE		
OGRAŇNÉ PÁSMO ŽELEZNICE		
ROZHLEDVÁ POLE KŘÍŽOVATEK		
ZASTÁVKY HROMADNÉ PŘEPRAVY OSOBNÍ		
DOCHÁZKOVÉ VZDÁLENOSTI ZASTÁVEK HROMADNÉ DOPRAVY		
PARKOVIŠTĚ, GARÁŽE		
PŘÍSTAVIŠTĚ		

STABILIZOVANÉ PLOCHY	PLOCHY ZMĚN	PLOCHY REZERVY
ELEKTRICKÉ VEDENÍ VN 110 kV		
ELEKTRICKÉ VEDENÍ VN 22 kV		
KABEL ELEKTRICKÉHO VEDENÍ VN 22 kV		
ELEKTRICKÉ VEDENÍ VN 22 kV KE ZRUŠENÍ		
ELEKTRICKÁ STANICE (TRAFOSTANICE)		
OGRAŇNÉ PÁSMO ELEKTRICKÉHO VEDENÍ VN 110 kV A VN 22 kV		
STL PLYNOVOD		
MÍSTNÍ SDĚLOVACÍ KABEL		
PŘÍVADĚCÍ VODOVODNÍ ŘÁD		
ROZVODNÁ VODOVODNÍ SÍŤ		
ZÁVLAHOVÉ POTRUBÍ		
VODNÍ ZDROJ		
MĚŘNÝ VODOHOSPODÁŘSKÝ OBJEKT		
OGRAŇNÉ PÁSMO MĚŘNÉHO VODOHOSPODÁŘSKÉHO OBJEKTU		
HRANICE CHOPAVÝ KVARTER RYBKÝ MORAVY		
JEDNOTNÁ KANALIZACE		
KANALIZAČNÍ VÝTLAK SPLAŠKOVÝCH ODPADNÍCH VOD		
ODLEHČOVACÍ KOKORA		
ČERPAČÍ STANICE ODPADNÍCH VOD JEDNOTNÉ KANALIZACE		
ČIŠTÍRNA ODPADNÍCH VOD		
HRANICE ZÁPLAVY PŘÍRODNÍ V ROCE 1997		
STANOVENÁ HRANICE ZÁPLAVY Q100		
OGRAŇNÉ HRÁZE		
ZÁTOPOVÉ ÚZEMÍ PODLE		

STABILIZOVANÉ PLOCHY	PLOCHY ZMĚN	PLOCHY REZERVY
REGIONÁLNÍ BIOCENTRUM		
LOKÁLNÍ BIOCENTRUM		
NADREGIONÁLNÍ BIOKORIDOR		
LOKÁLNÍ BIOKORIDOR		

STABILIZOVANÉ PLOCHY	PLOCHY ZMĚN	PLOCHY REZERVY
REGIONÁLNÍ BIOCENTRUM		
LOKÁLNÍ BIOCENTRUM		
NADREGIONÁLNÍ BIOKORIDOR		
LOKÁLNÍ BIOKORIDOR		

STABILIZOVANÉ PLOCHY	PLOCHY ZMĚN	PLOCHY REZERVY
EVROPSKÝ VÝZNAMNÁ LOKÁLNÍ SOUSTAVY Natura 2000 - NEDAKONICKÝ LES		
PŘÍRODNÍ PAMÁTKA TŮR U KOSTELAN		
OGRAŇNÁ ZÓNA NADREGIONÁLNÍHO BIOKORIDORU		
OGRAŇNÉ PÁSMO LESA		
MÍSTA DALEKÝCH ROZHLEDŮ		
DOPROVDNÁ ZELEŇ, ALEJE A PROTIERŇNÍ OPRAVENÍ NA OPF		
PROUDNÍ LOŽISKO NEROSTYCH SUROVIN DĚLŮ VÝVOJ ZA		

STABILIZOVANÉ PLOCHY	PLOCHY ZMĚN	PLOCHY REZERVY
PAMÁTKOVÉ CHRÁNĚNÉ OBJEKTY		
PAMÁTKOVÉ CHRÁNĚNÉ OBJEKTY		
OSTATNÍ PAMÁTKY MÍSTNÍHO VÝZNAMU		
OGRAŇNÉ PÁSMO HRBITOVA		
PLOCHA ZÁVLAVOVÁNIA		
PLOCHY URČENÉ PRO REALIZACI OPATŘENÍ PRO OBNOVU HRANÍ A VÝVOJNÍ EKOLOGICKÉ STABILITY		

Zpracováno dle schválené územní plánovací dokumentace pro ÚP.
 Mapa podklad: ÚPÚ ZK - Podrobná územní plánovací dokumentace z územní mapy, měřítko: 1:20000
 Územní plán Kostelany nad Moravou, 2008

Ing. arch. Vladimír Dujka, Kamenná 3858, Zlín 760 01

Projektant: Vladimír Dujka, Kamenná 3858, Zlín 760 01	Arch. č.: 06/2007
Stavba: Územní plán Kostelany nad Moravou	Formát: A4
Objekt: Územní plán Kostelany nad Moravou	Strany: 1/1
Číslo: Územní plán Kostelany nad Moravou	Datum: 08/2008
Objekt: Územní plán Kostelany nad Moravou	Měřítko: 1:2000

Období: KOORDINAČNÍ VÝKRES Č. B.2.2-2