KOSTELANY NAD MORAVOU

ÚZEMNÍ PLÁN

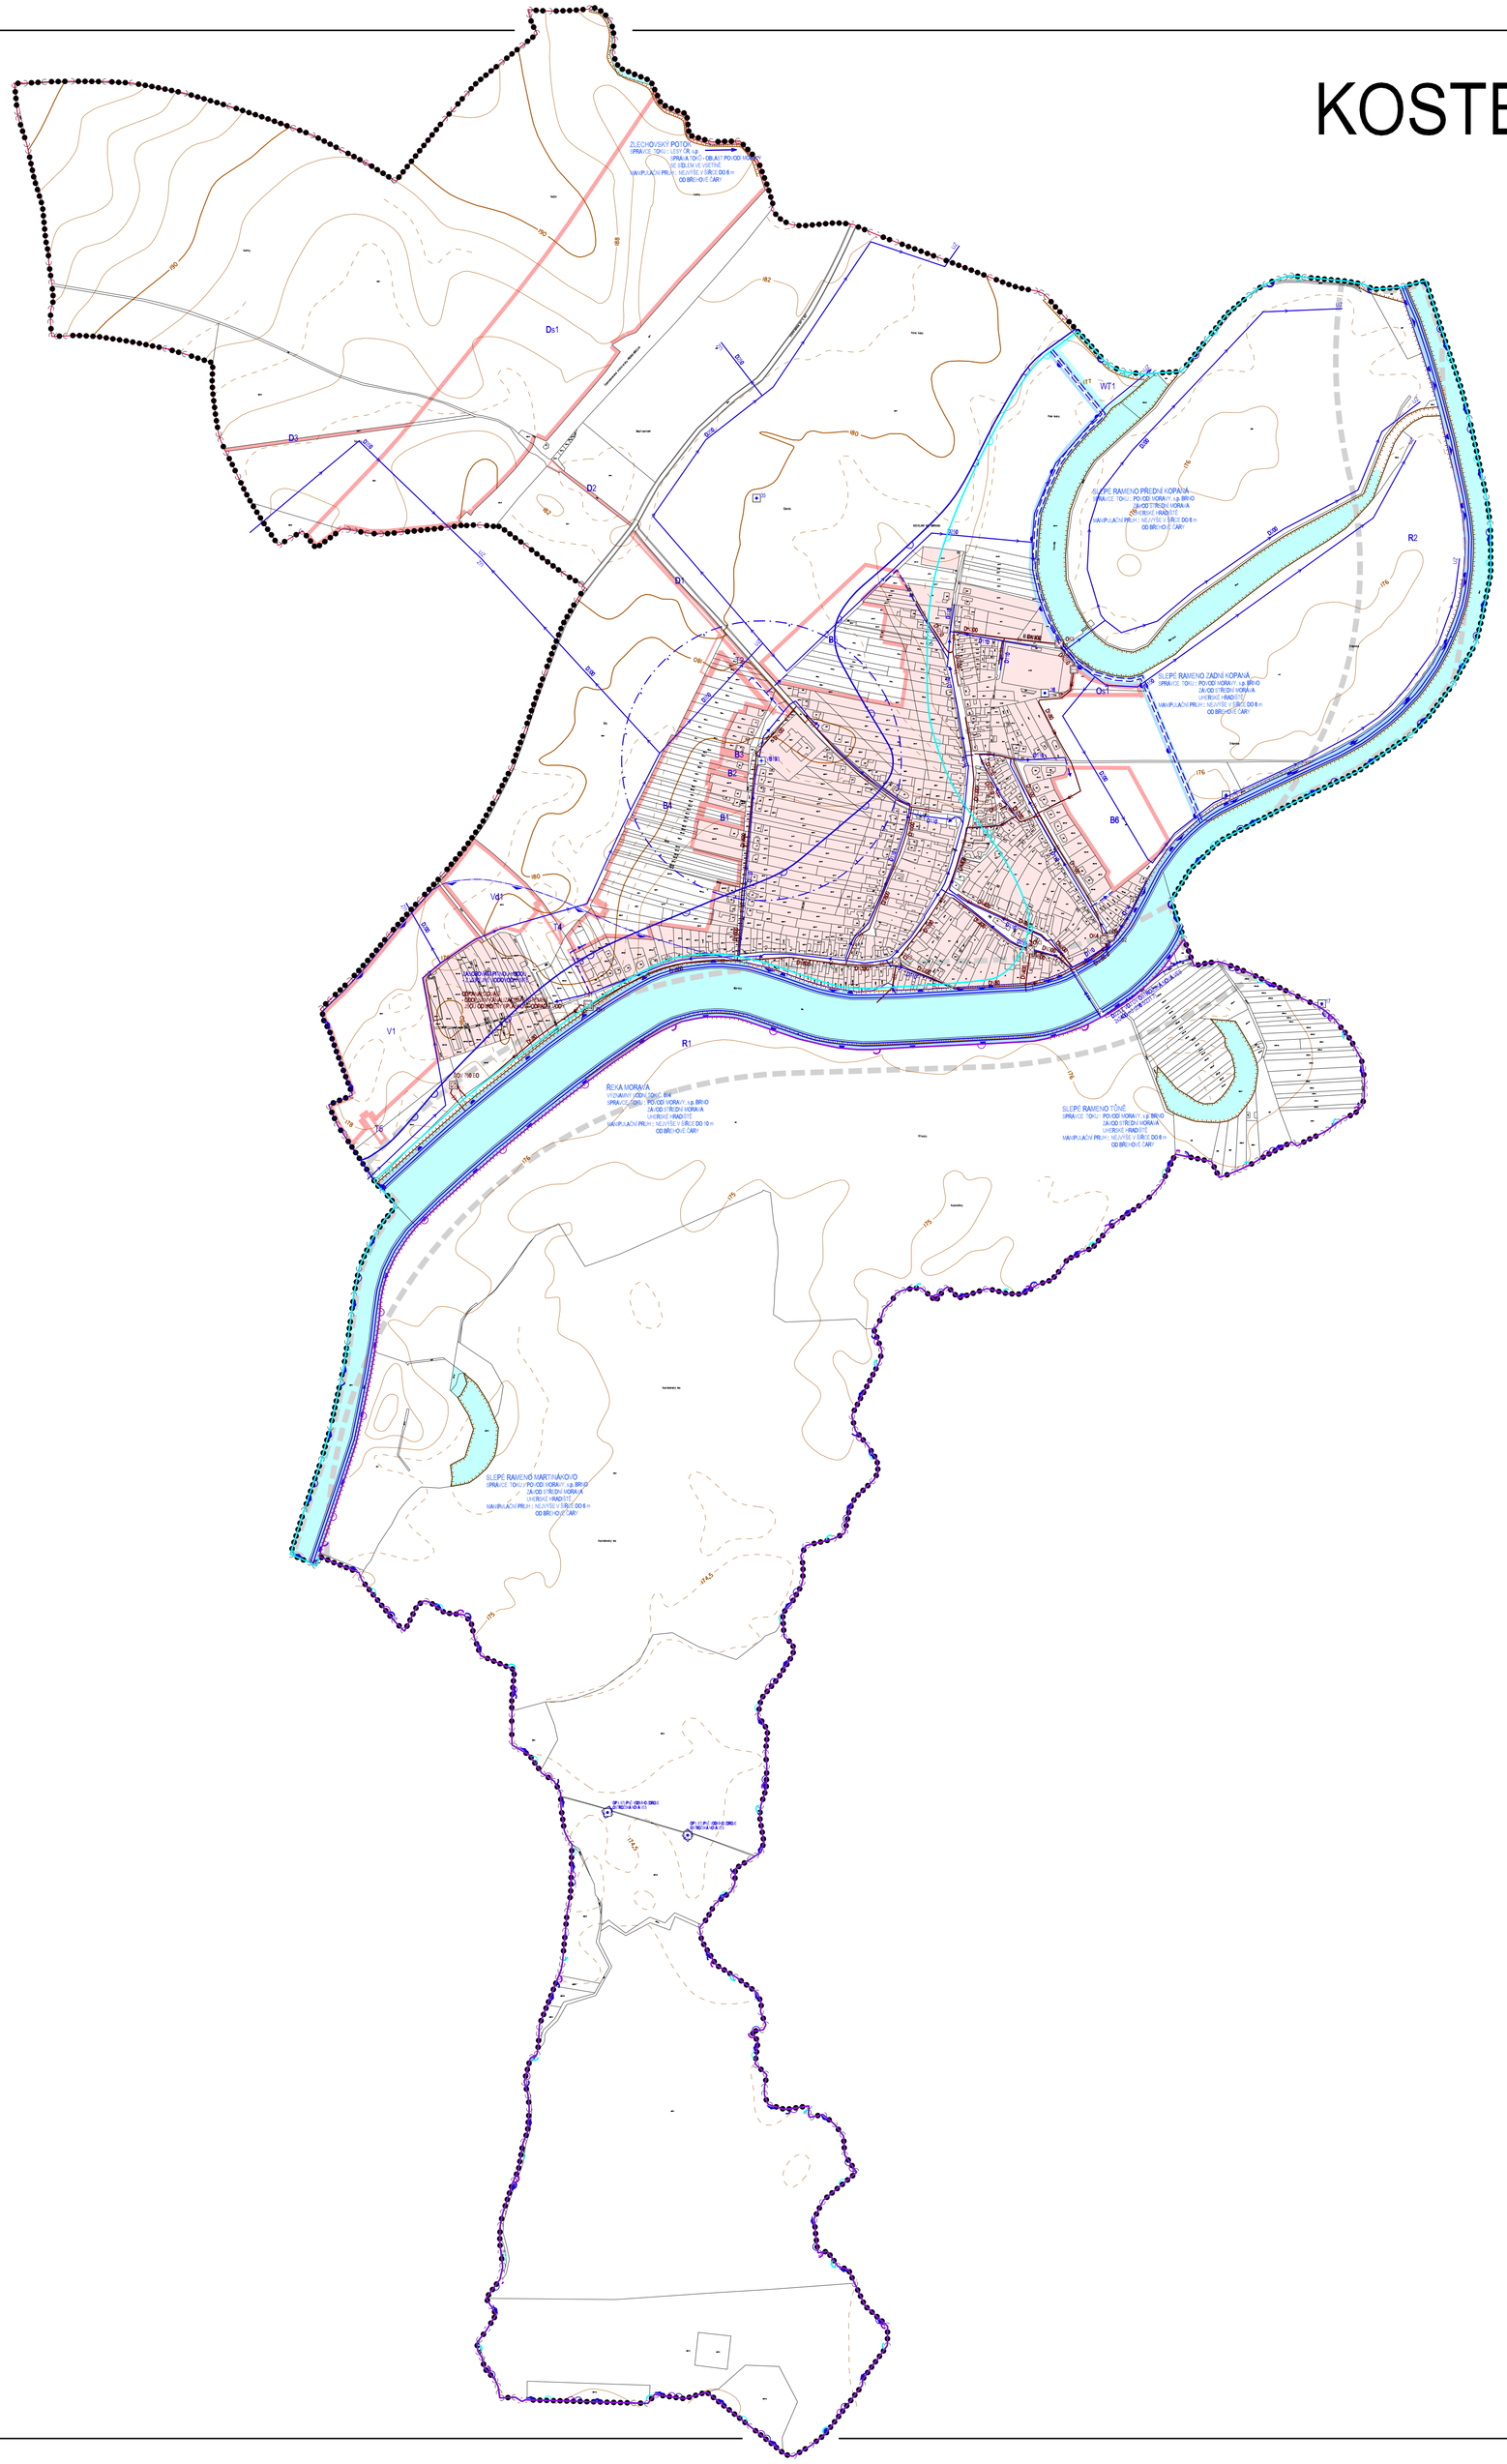

STABILIZOVANÉ PLOCHY | PLOCHY ZMĚN | PLOCHY REZERV

- HRANICE ŘEŠENÉHO ÚZEMÍ
- HRANICE KATASTRÁLNÍ - HRANICE ŘEŠENÉHO ÚZEMÍ
- STABILIZOVANÉ PLOCHY
- PLOCHY ZMĚN
- OZNAČENÍ NAVRHOVANÝCH ZASTAVITELNÝCH ÚZEMÍ (B1, R1)
- VODNÍ PLOCHY A TOKY
- PLOCHY REZERV
- OCHRANNÉ HRÁZE
- PŘIVÁDĚCÍ VODOVODNÍ ŘAD
- ROZVODNÁ VODOVODNÍ SÍŤ
- ZÁVLAHOVÉ POTRUBÍ
- VODNÍ ZDROJ
- MĚRNÝ VODOHOSPODÁŘSKÝ OBJEKT
- OCHRANNÉ PÁSMO I. STUPNĚ VODNÍHO ZDROJE OSTROŽSKÁ NOVÁ VES
- OCHRANNÉ PÁSMO MĚRNÉHO VODOHOSPODÁŘSKÉHO OBJEKTU
- HRANICE CHOPAV KVARTÉR ŘEKY MORAVY
- JEDNOTNÁ KANALIZACE
- KANALIZAČNÍ VÝTLAK SPLAŠKOVÝCH ODPADNÍCH VOD
- ODLEHČOVACÍ KOMORA
- ČERPACÍ STANICE ODPADNÍCH VOD JEDNOTNÉ KANALIZACE
- ČISTÍRNA ODPADNÍCH VOD
- HRANICE ZÁPLAVY PŘI POVODNI V ROCE 1997
- STANOVENÁ HRANICE ZÁPLAVY Q100
- OCHRANNÉ HRÁZE
- ZÁTOPOVÉ ÚZEMÍ POLDRU

SPRÁVNÍ ORGÁN, KTERÝ ÚP VYDAL	ZASTUPITELSTVO OBCE KOSTELANY NAD MORAVOU	RAZÍTKO:
ČÍSLO JEDNACÍ:		
DATUM VYDÁNÍ:		
DATUM NABYTÍ ÚČINNOSTI:		
POŘIZOVATEL:	MĚSTSKÝ ÚŘAD UHERSKÉ HRADIŠTĚ, ODBOR ARCHITEKTURY, PLÁNOVÁNÍ A ROZVOJE	RAZÍTKO:
JMÉNO A PŘÍJMENÍ:		
FUNKCE:		
PODPIS:		

Zpracováno dle závazné MetodiKy zpracování územně plánovací dokumentace pro GIS.
Mapový podklad: © ÚKM ZK - Polohopis informativního charakteru odvozen z katastrální mapy, vrstevnice : ZABAGED © Český úřad zeměměřický a katastrální

Ing. arch. Vladimír Dujka, Kamenná 3858, Zlín 760 01

Pořizovatel: Městský úřad Uherské Hradiště, odbor architektury, plánování a rozvoje	Zak.č.:	08/2007
Obec: Kostelany nad Moravou / Okres: Uherské Hradiště / Kraj: Zlínský	Arch.č.:	424/08
Akce: ÚZEMNÍ PLÁN KOSTELANY NAD MORAVOU	Formát:	12 A4
	Stupeň:	NÁVRH
	Datum:	08/2008
	Měřítko:	1:5000
Obsah: TECHNICKÁ INFRASTRUKTURA - VODNÍ HOSPODÁŘSTVÍ	Č.v.:	A.2.4