




ÚZEMNÍ PLÁN KUDLOVICE

KOORDINAČNÍ VÝKRES - VÝŘEZ

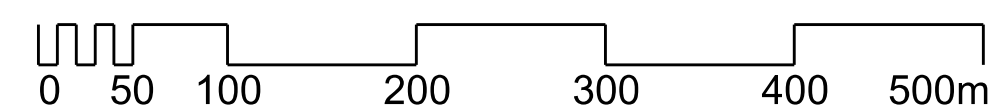

LEGENDA:

STAV	NÁVRH	REZERVA
1	1	1
61	61	61

SO.3	SO.3	SO.3	PLOCHY SMÍŠENÉ OBYTNÉ VEŠNÍKÉ
BI	BI	BI	PLOCHY BYDLENÍ INDIVIDUÁLNÍ
O	O	O	PLOCHY OBYČNÉHO VYBAVENÍ
OS	OS	OS	PLOCHY OBYČNÉHO VYBAVENÍ
OX	OX	OX	PLOCHY OBYČNÉHO VYBAVENÍ
SP	SP	SP	PLOCHY SMÍŠENÉ VÝROBNÍ
V	V	V	PLOCHY VÝROBY A SKLADOVÁNÍ
VZ	VZ	VZ	PLOCHY PRO ZEMĚDĚLSKOU
VD	VD	VD	PLOCHY PRO ÚPRAVU VÝROBU
TV	TV	TV	PLOCHY PRO VODNÍ HOSPODÁŘSTVÍ
T*	T*	T*	PLOCHY TECHNICKÉ INFRASTRUKTURY
P*	P*	P*	PLOCHY VEŘEJNÝCH PROSTRANSTVÍ
DK	DK	DK	PLOCHY VEŘEJNÝCH PROSTRANSTVÍ
D	D	D	S PŘÍPRAVOU ZPEVNĚNÝCH PLOCH
DS	DS	DS	PLOCHY DOPRAVNÍ INFRASTRUKTURY
WT	WT	WT	PLOCHY SILNIČNÍ DOPRAVY
Z*	Z*	Z*	VODNÍ PLOCHY A TOKY
Z	Z	Z	PLOCHY SÍDELNÍ ZELENÉ
K	K	K	PLOCHY KRAJINNÉ ZELENÉ
Z.1	Z.1	Z.1	PLOCHY ZEMĚDĚLSKÉ
Z.1	Z.1	Z.1	PLOCHY ZEMĚDĚLSKÉ SPECIFICKÉ
B	B	B	PLOCHY PŘÍRODNÍ

BI	BI	BI	BIOCENTRUM USES
BI	BI	BI	BIOKORIDOR USES
2 m	2 m	2 m	VRSTEVNICE 2 m
50 m	50 m	50 m	VZDÁLENOST 50 m
50 m	50 m	50 m	OD OKRAJÍ LESA
50 m	50 m	50 m	PŘÍRODNÍ PARK CHRÁBY
50 m	50 m	50 m	PROJEKOVANÉ ÚZEMÍ
50 m	50 m	50 m	NEROZDÍLNÝCH SÚROVIN
50 m	50 m	50 m	VODNÍ TOK
50 m	50 m	50 m	ZAPLAVOVÉ ÚZEMÍ - ŘEČINA O100
50 m	50 m	50 m	AKTIVNÍ ZÓNA ZAPLAVOVÉHO ÚZEMÍ
50 m	50 m	50 m	INVESTICE DO PŮDY - MELIORACE
50 m	50 m	50 m	ÚZEMÍ EKOLOGICKÝCH RIZIK

BI	BI	BI	NEMOVITÁ KULTURNÍ PAMÁTKA
BI	BI	BI	PAMÁTKY KŘEJ / ZASTAVENÍ /
BI	BI	BI	SOKA SVĚTĚDÍ
BI	BI	BI	OBJEKTY POŽÁRNÍ OCHRANY
BI	BI	BI	VÝHLÉDKA
BI	BI	BI	SILNICE II. TŘÍDY
BI	BI	BI	MÍSTNÍ KOMUNIKACE
BI	BI	BI	ÚČELOVÁ KOMUNIKACE
BI	BI	BI	CYKLOTRASA
BI	BI	BI	CYKLOSTRAŽKA
BI	BI	BI	ZASTAVKA HRABANĚ
BI	BI	BI	PŘEPRAVY ÚSOS
BI	BI	BI	ODCHRNÁ DOSTUPNOSTI
BI	BI	BI	ODCHRNÁ PÁSMO SILNICE

BI	BI	BI	MÍSTNÍ VODOVOD
BI	BI	BI	VODOJEM
BI	BI	BI	STOKA JEDNOTNÉ KANALIZACE
BI	BI	BI	CENTRÁLNÍ ČOV
BI	BI	BI	TRAFIDRANICE
BI	BI	BI	VENKOVNÍ VEDENÍ EL. SÍTE - VN 22 kV
BI	BI	BI	VENKOVNÍ VEDENÍ EL. SÍTE NN 6,4 kV
BI	BI	BI	ZEMNÍ KÁBLOVÉ VEDENÍ EL. SÍTE NN 6,4 kV
BI	BI	BI	ODCHRNÁ PÁSMO VN
BI	BI	BI	STL PLYNOVOD
BI	BI	BI	RADIODRÁŽOVÁ TRASA
BI	BI	BI	TELEKOMUNIKAČNÍ KABEL

BI	BI	BI	NEMOVITÉ KULTURNÍ PAMÁTKY
BI	BI	BI	ID
BI	BI	BI	parc. č.
BI	BI	BI	regist. č.
BI	BI	BI	1 3976/4 33495/7-3352 kaple sv. Jana Křtitele
BI	BI	BI	2 st. 206 49994/7-8827 morová kaplička
BI	BI	BI	3 st. 187 11386/7-8700 zvonička
BI	BI	BI	4 st. 48 50899/7-9048 venkovská usedlost č.p. 50


BI	BI	BI	PAMÁTKY MÍSTNÍHO VÝZNAMU
BI	BI	BI	ID
BI	BI	BI	parc. č.
BI	BI	BI	5 3967/10 kříž s kamenným podstavcem z r. 1892
BI	BI	BI	6 1397/8 socha Panny Marie
BI	BI	BI	7 4021 památník obětem války
BI	BI	BI	8 4009/38 památník kříž
BI	BI	BI	9 4009/1 dřevěný kříž

Celé řešené území je územím s archeologickými nálezy ve smyslu zák. č. 201/1987 Sb., o státní památkové péči.
 Řešené území je migračně významné pro organismy.
 Celé správní území je zájmovým územím Ministerstva obrany z hlediska povolování významných druhů staveb.

BI	BI	BI	výřez č.:
BI	BI	BI	otisk autorizačního razítka:

Příloha č. 4

GENERALNÍ PROJEKTANT:				
Ing. Lubor Štančík autorizovaný architekt ČKA 3054 Ohraďská 1854, 755 01 Vsetín gsm + 420 604 859 068 autor.sanc@seznam.cz				
OBJEDNATEL:	OBEC KUDLOVICE	C. ZAKÁZKY:	03/2020	
ÚZEMNÍ PLÁN KUDLOVICE	MĚŘÍTKO	1:2 000	Č. VÝKRESU	B/II.3
KOORDINAČNÍ VÝKRES - VÝŘEZ				

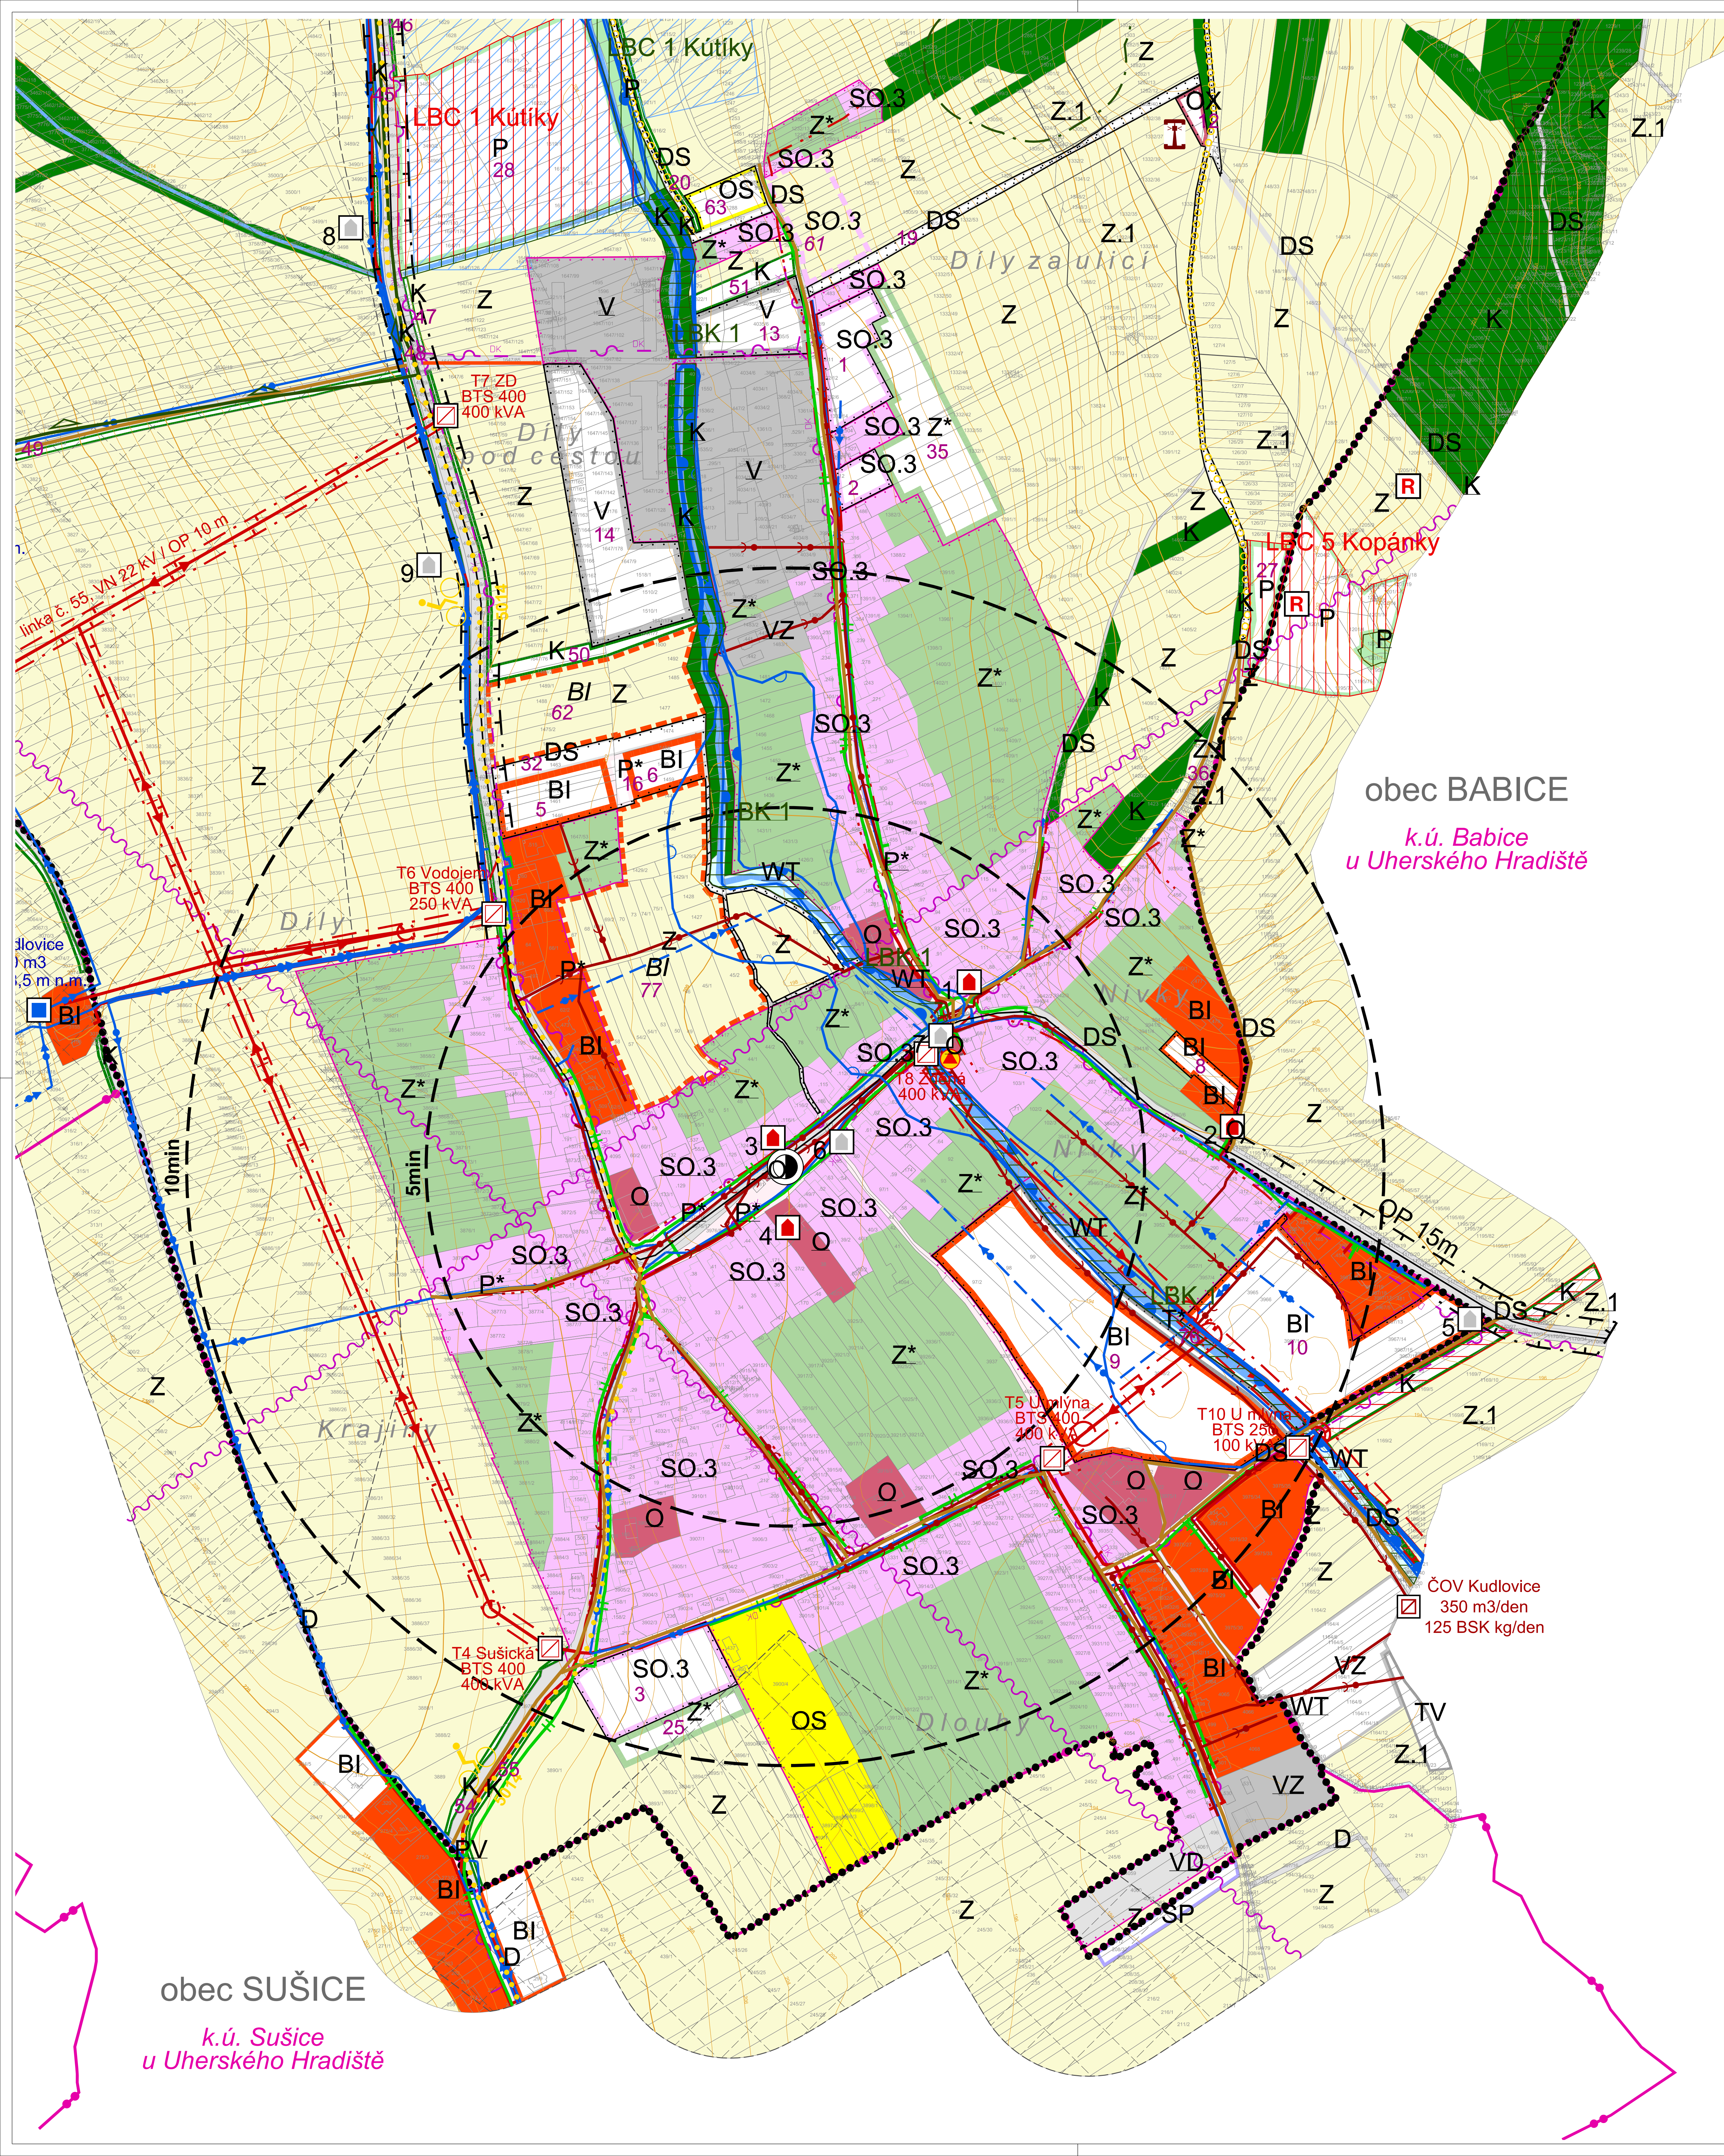

obec BABICE
k.ú. Babice
u Uherského Hradiště

obec SUŠICE
k.ú. Sušice
u Uherského Hradiště