ÚZEMNÍ PLÁN KUNOVICE

ZAHRNUJÍCÍ ÚPLNÉ ZNĚNÍ PO VYDÁNÍ ZMĚNY č.1

B. ODŮVODNĚNÍ

měřítko 1:5 000

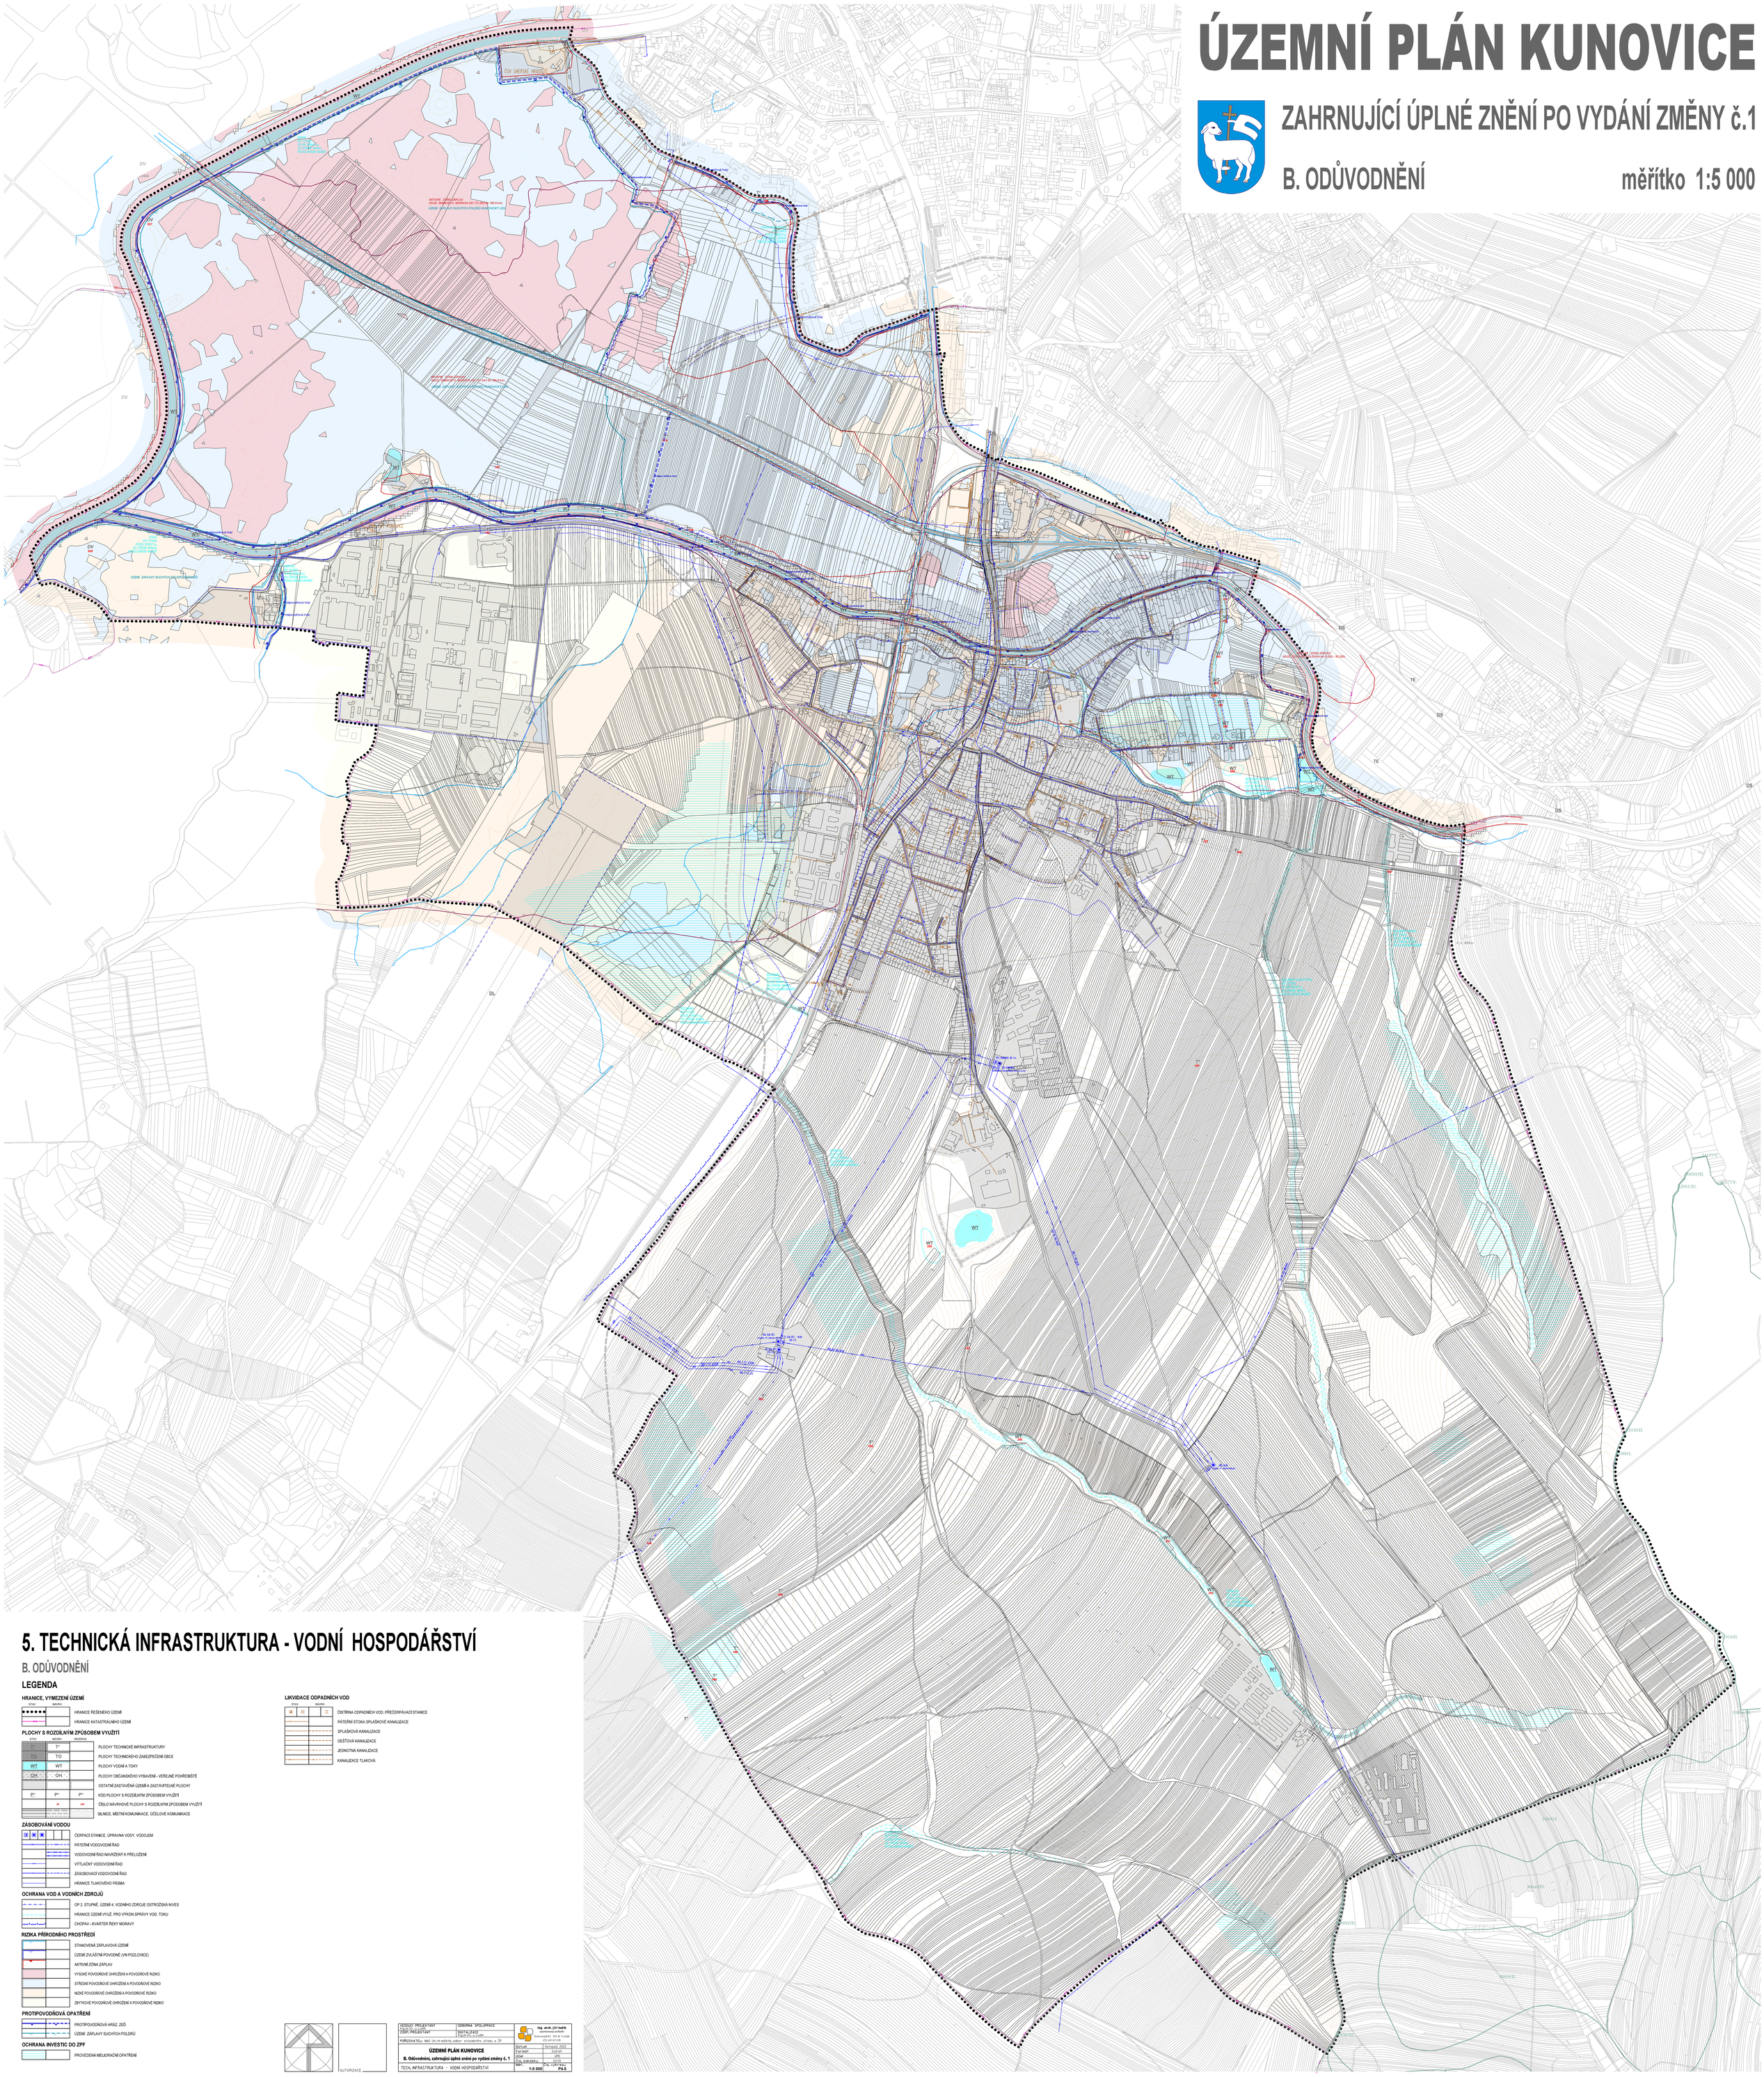

5. TECHNICKÁ INFRASTRUKTURA - VODNÍ HOSPODÁŘSTVÍ

B. ODŮVODNĚNÍ

LEGENDA

HRANICE, VYMEZENÍ ÚZEMÍ

STAV	NÁVRH	
		HRANICE ŘEŠENÉHO ÚZEMÍ
		HRANICE KATASTRÁLNÍHO ÚZEMÍ

PLOCHY S ROZDÍLNÝM ZPŮSOBEM VYUŽITÍ

STAV	NÁVRH	REZERVA	
TI	TI*		PLOCHY TECHNICKÉ INFRASTRUKTURY
TO	TO		PLOCHY TECHNICKÉHO ZABEZPEČENÍ OBCE
WT	WT		PLOCHY VODNÍ A TOKY
OH	OH		PLOCHY OBČANSKÉHO VYBAVENÍ - VEŘEJNÉ POHŘEBIŠTĚ
			OSTATNÍ ZASTAVĚNÁ ÚZEMÍ A ZASTAVITELNÉ PLOCHY
P*	P*	P*	KÓD PLOCHY S ROZDÍLNÝM ZPŮSOBEM VYUŽITÍ
	**	**	ČÍSLO NÁVRHOVÉ PLOCHY S ROZDÍLNÝM ZPŮSOBEM VYUŽITÍ
			SILNICE, MÍSTNÍ KOMUNIKACE, ÚČELOVÉ KOMUNIKACE

ZÁSOBOVÁNÍ VODOU

STAV	NÁVRH	
		ČERPACÍ STANICE, ÚPRAVNA VODY, VODOJEM
		PÁTEŘNÍ VODOVODNÍ ŘAD
		VODOVODNÍ ŘAD NAVRŽENÝ K PŘELOŽENÍ
		VÝTLAČNÝ VODOVODNÍ ŘAD
		ZÁSOBOVACÍ VODOVODNÍ ŘAD
		HRANICE TLAKOVÉHO PÁSMA

OCHRANA VOD A VODNÍCH ZDROJŮ

STAV	NÁVRH	
		OP 2. STUPNĚ, ÚZEMÍ 4. VODNÍHO ZDROJE OSTROŽSKÁ NIVES
		HRANICE ÚZEMÍ VYUŽ. PRO VÝKON SPRÁVY VOD. TOKU
		CHOPAV - KVARTÉR ŘEKY MORAVY

RIZIKA PŘÍRODNÍHO PROSTŘEDÍ

STAV	NÁVRH	
		STANOVENÁ ZÁPLAVOVÁ ÚZEMÍ
		ÚZEMÍ ZVLÁŠTNÍ POVODNĚ (VN POZLOVICE)
		AKTIVNÍ ZÓNA ZÁPLAV
		VYSOKÉ POVODŇOVÉ OHROŽENÍ A POVODŇOVÉ RIZIKO
		STŘEDNÍ POVODŇOVÉ OHROŽENÍ A POVODŇOVÉ RIZIKO
		NIZKÉ POVODŇOVÉ OHROŽENÍ A POVODŇOVÉ RIZIKO
		ZBYTKOVÉ POVODŇOVÉ OHROŽENÍ A POVODŇOVÉ RIZIKO

PROTIPOVODŇOVÁ OPATŘENÍ

STAV	NÁVRH	
		PROTIPOVODŇOVÁ HRÁZ, ZEĎ
		ÚZEMÍ ZÁPLAVY SUCHÝCH POLDRŮ

OCHRANA INVESTIC DO ZPF

STAV	NÁVRH	
		PROVEDENÁ MELIORAČNÍ OPATŘENÍ

LIKVIDACE ODPADNÍCH VOD

STAV	NÁVRH	
		ČISTÍRNA ODPADNÍCH VOD, PŘÍČERPÁVACÍ STANICE
		PÁTEŘNÍ STOKA SPLAŠKOVÉ KANALIZACE
		SPLAŠKOVÁ KANALIZACE
		DEŠŤOVÁ KANALIZACE
		JEDNOTNÁ KANALIZACE
		KANALIZACE TLAKOVÁ

AUTORIZACE

VEDOUCÍ PROJEKTANT: Ing.arch.Jiří Ludík	ODBORNÁ SPOLUPRÁCE
ZODP. PROJEKTANT: Ing.arch.Jiří Ludík	DIGITALIZACE: Ing.arch.Jiří Ludík
POŘIZOVATEL: MěÚ Uherské Hradiště, odbor stavebního úřadu a ÚP	

Ing. arch. Jiří Ludík
autorizovaný architekt
Slovanského dubu 1118, Hulín
+420 573 319 118
info@ateliers.cz

Datum	Srpnové 2022
Formát	2x(594x841)
Úder	UPD
Čís. zakázky	2-2-2-2-2-2
Měř.	1:5 000
Čís. výkresu	P4.5

ÚZEMNÍ PLÁN KUNOVICE

B. Odůvodnění, zahrnující úplné znění po vydání změny č. 1

TECH. INFRASTRUKTURA – VODNÍ HOSPODÁŘSTVÍ